




Bloco 1

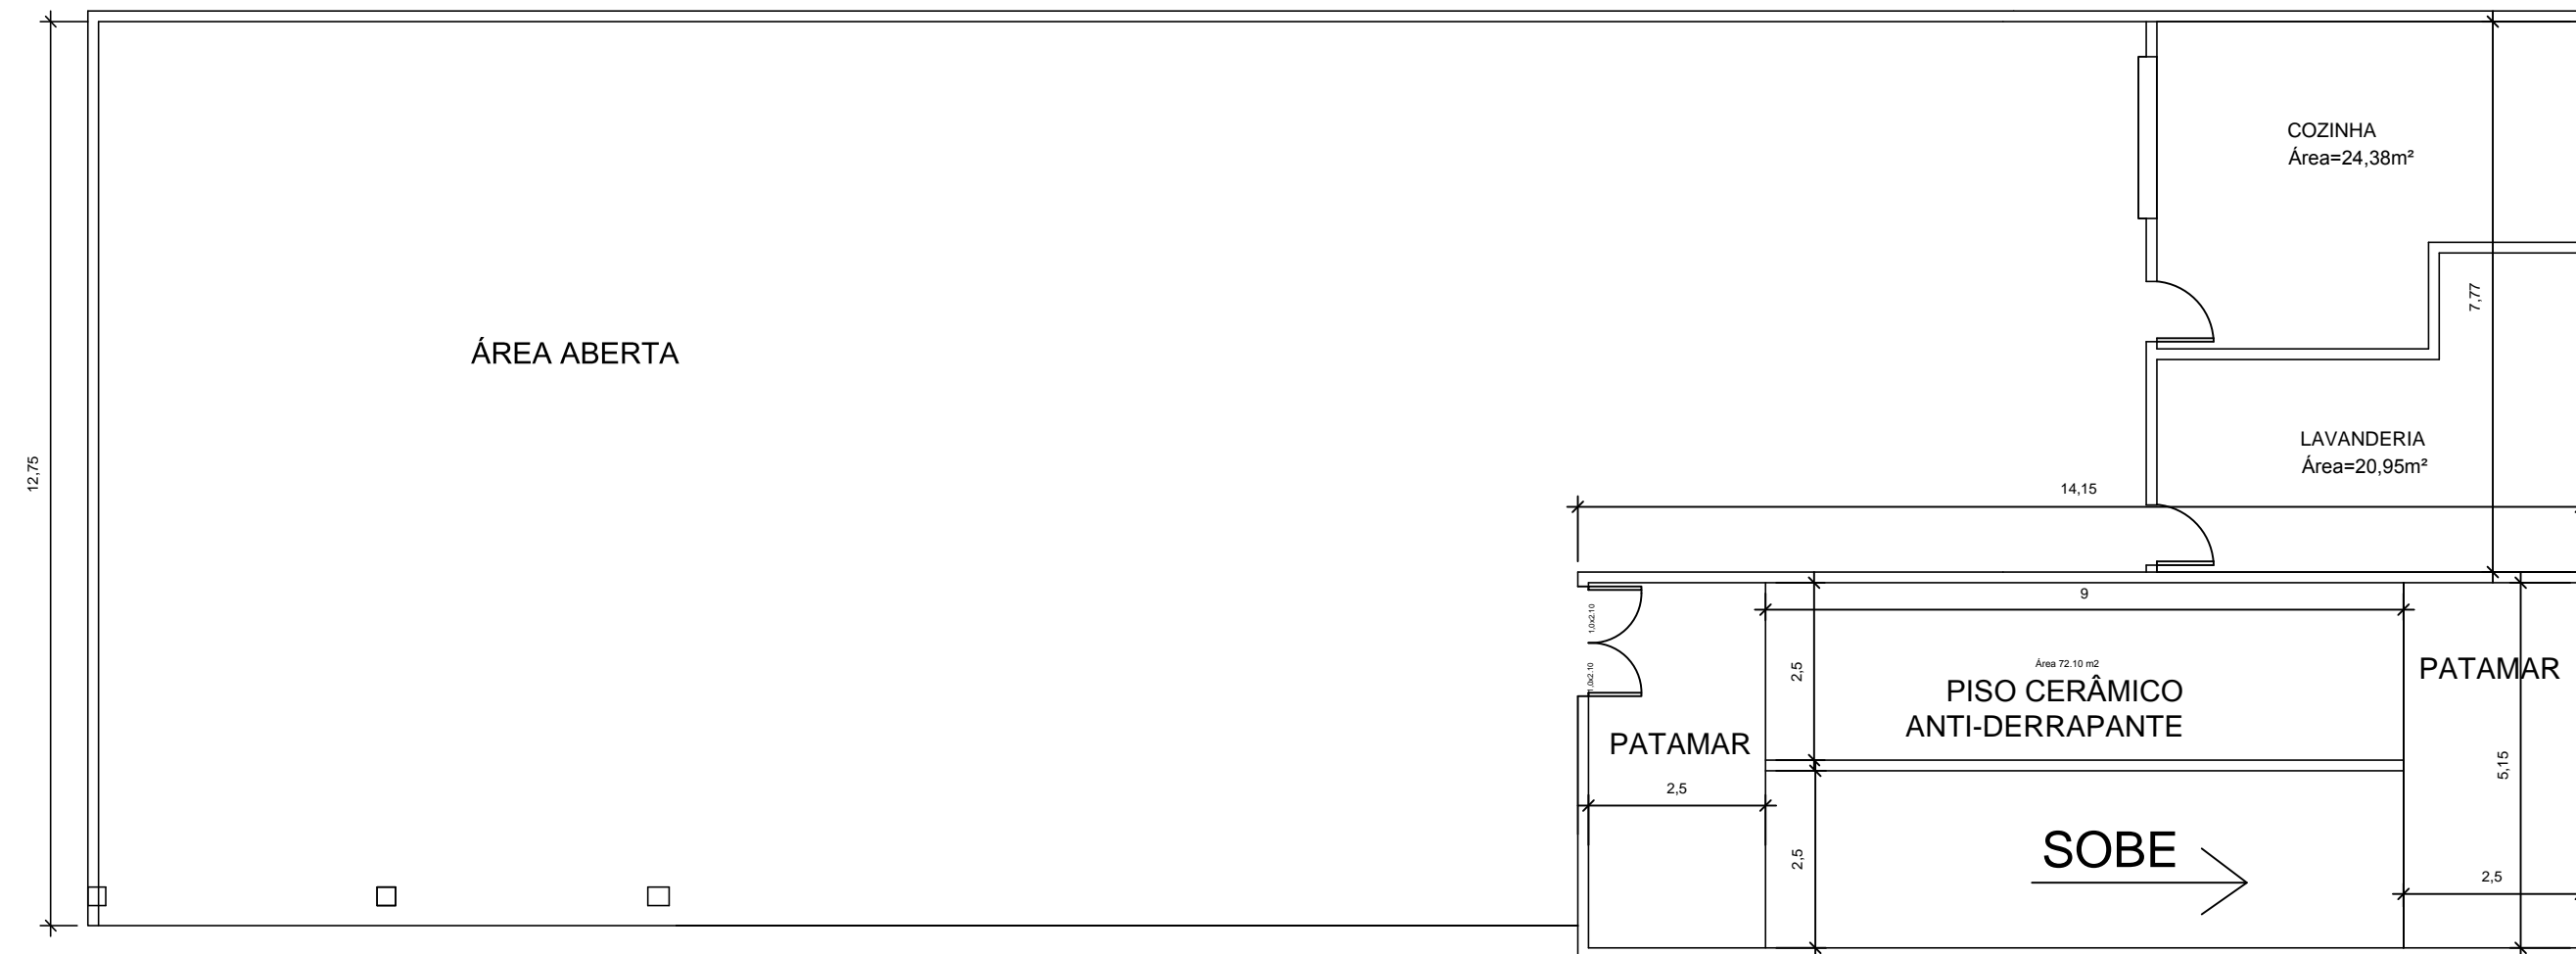

PLANTA BAIXA SUBSOLO

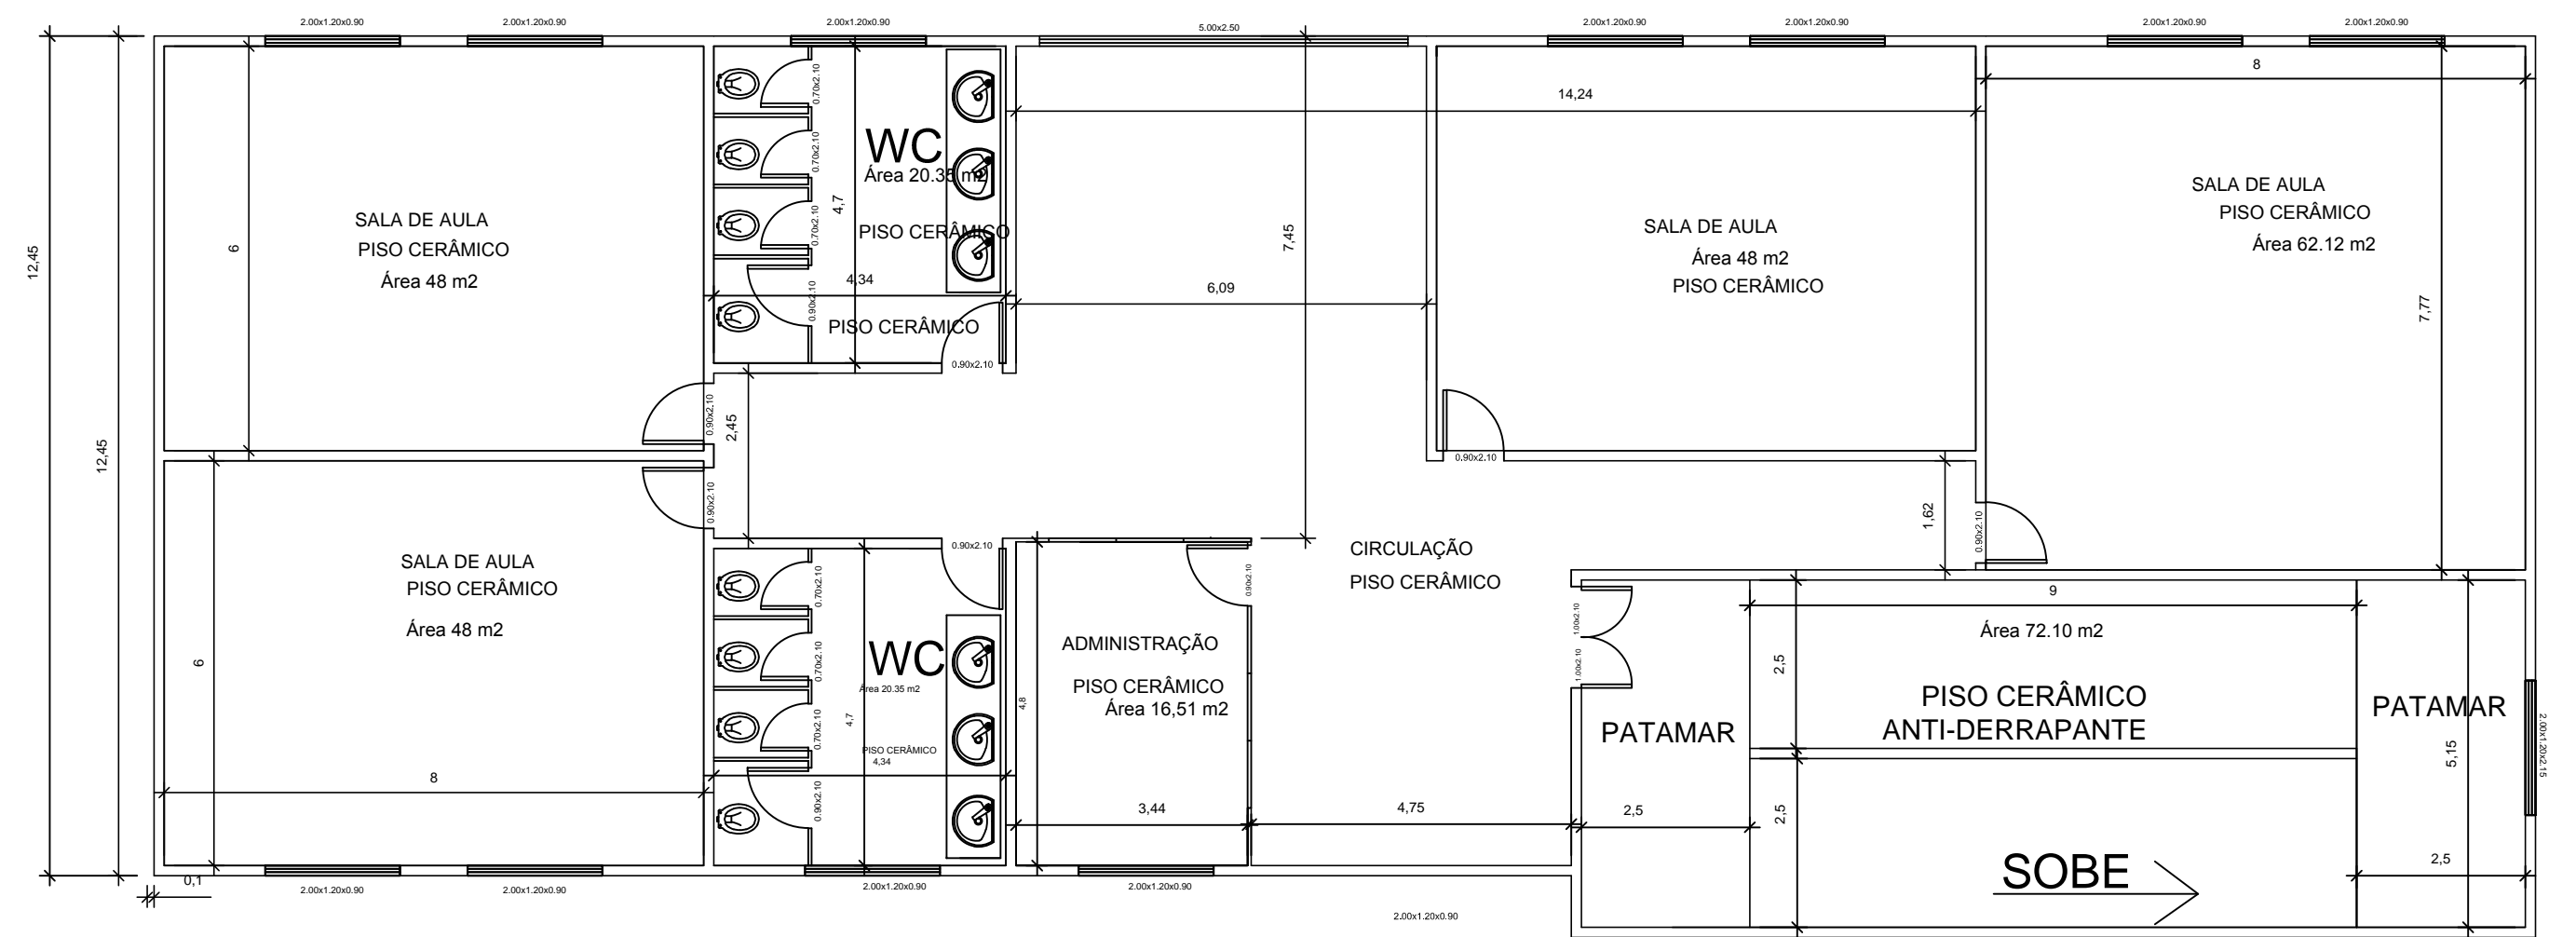

PLANTA BAIXA PAVTO. TÉRREO

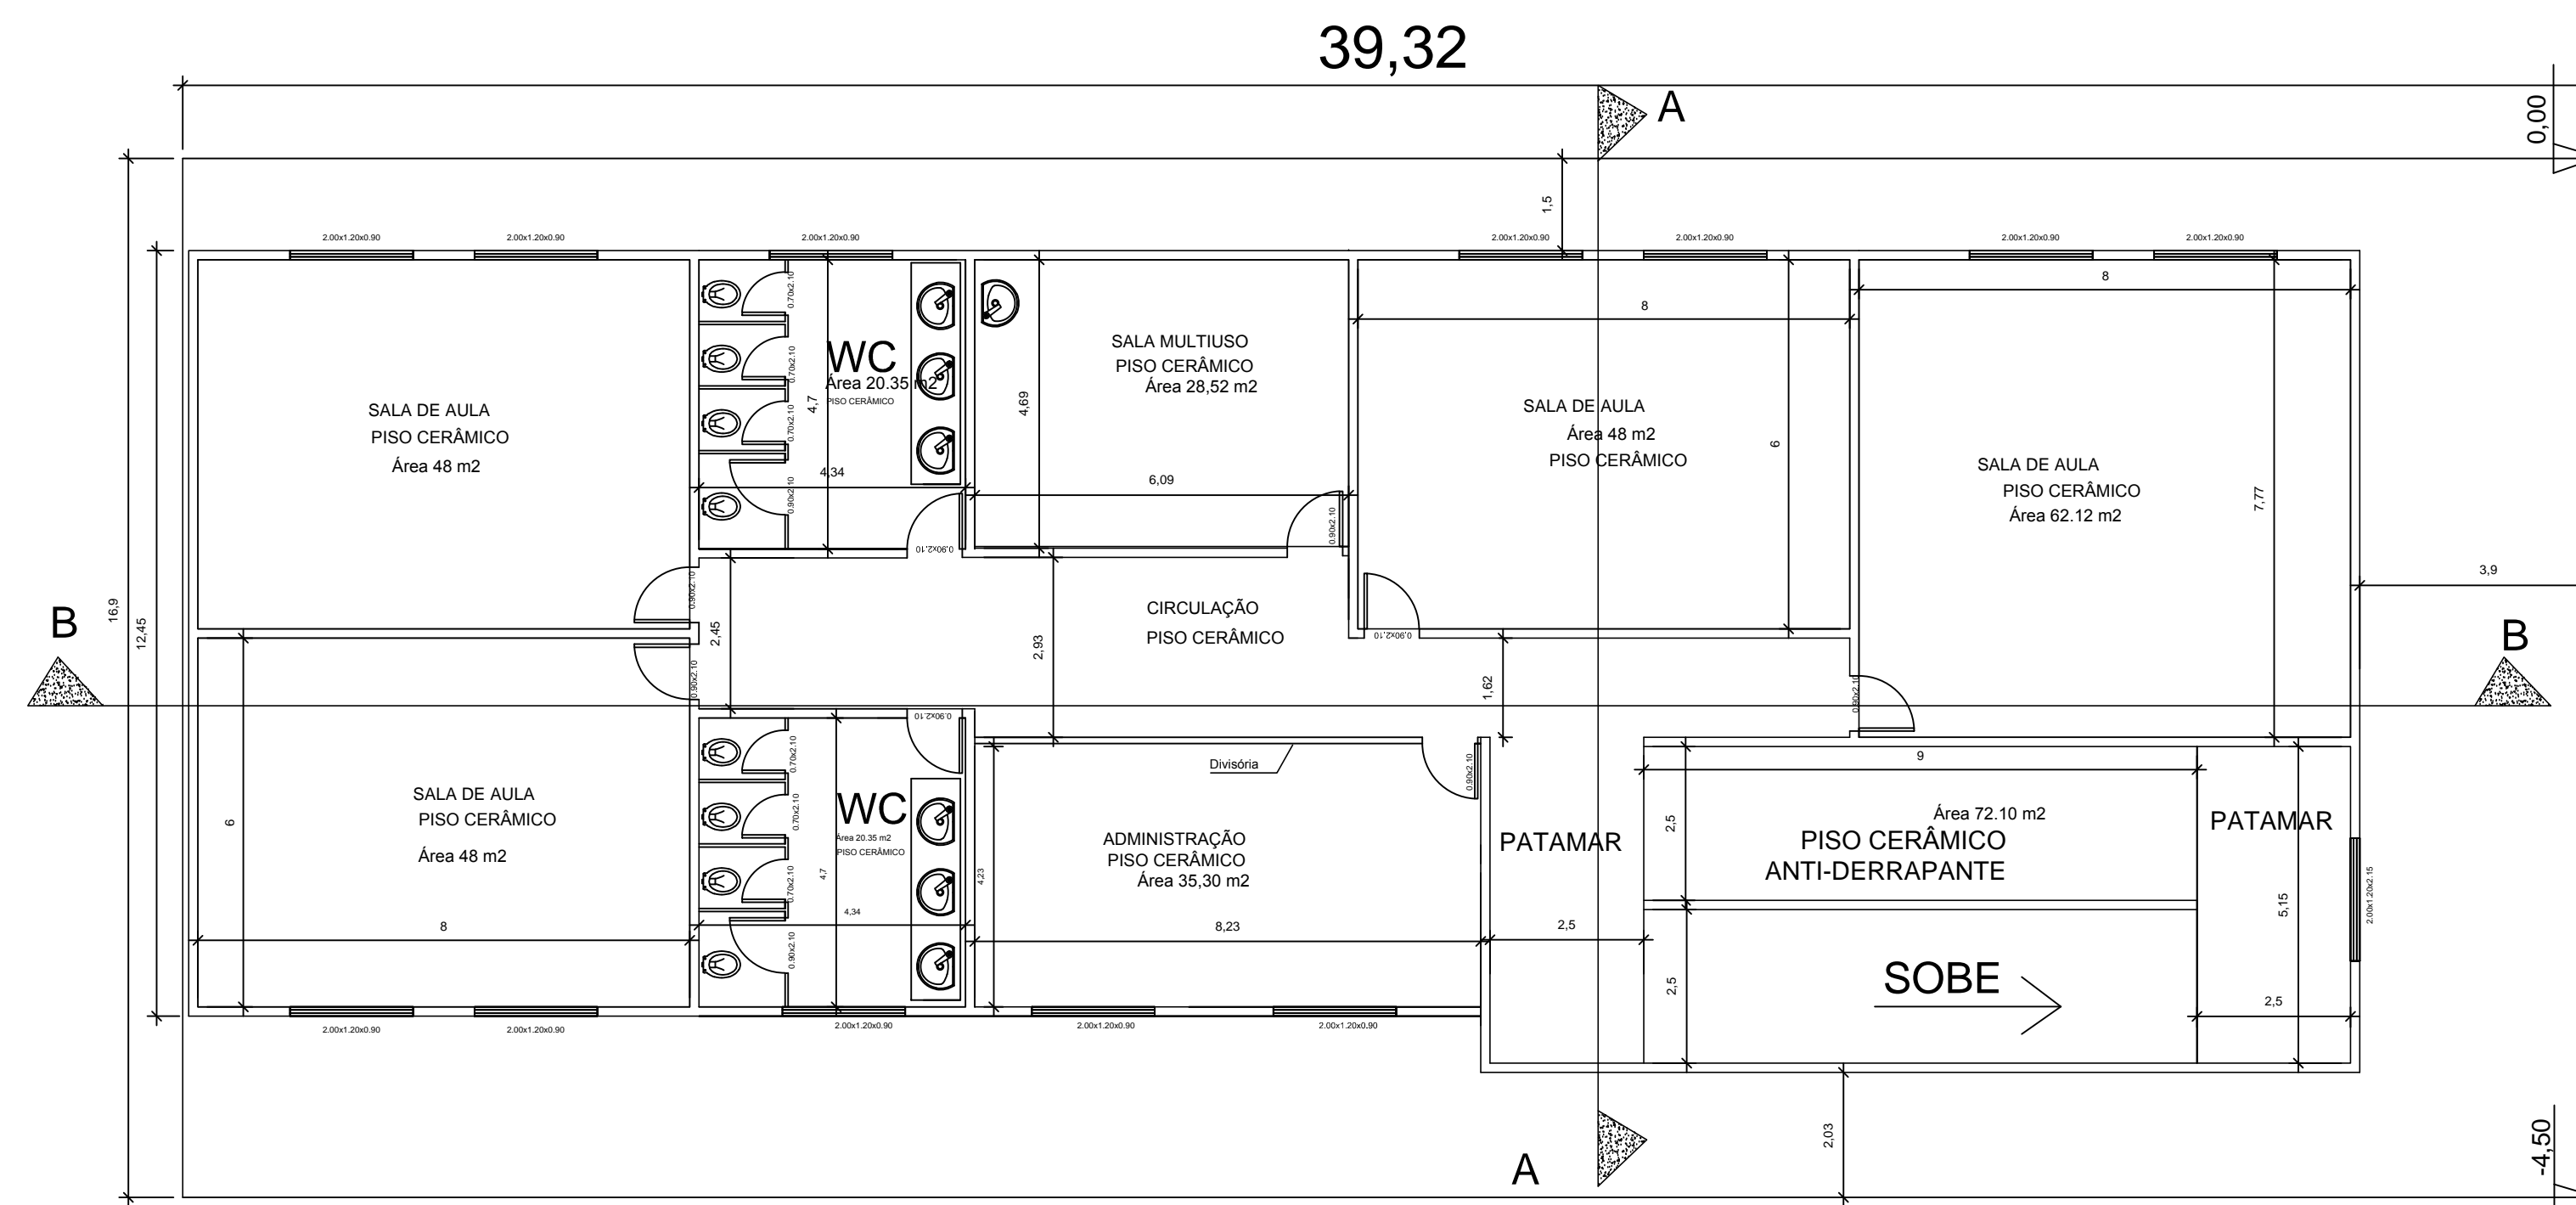

PLANTA BAIXA PAVTO. TIPO X2

BOSCO BLOCO 01

PROPRIETÁRIO: **PREFEITURA MUN. DE XAXIM**

PROJETO: JULIANO CACCIATORI
ARQ. URB - CAU - A8153-2

ESPÉCIE: **ACESSIBILIDADE**

ÁREA DO TERRENO: ÁREA DA CONSTRUÇÃO: DESENHO/NORMOGRAFIA:

ESCALA: 1:100 DATA: OUTUBRO/2016 PRANCHA: **01/03**