



Bloco 1

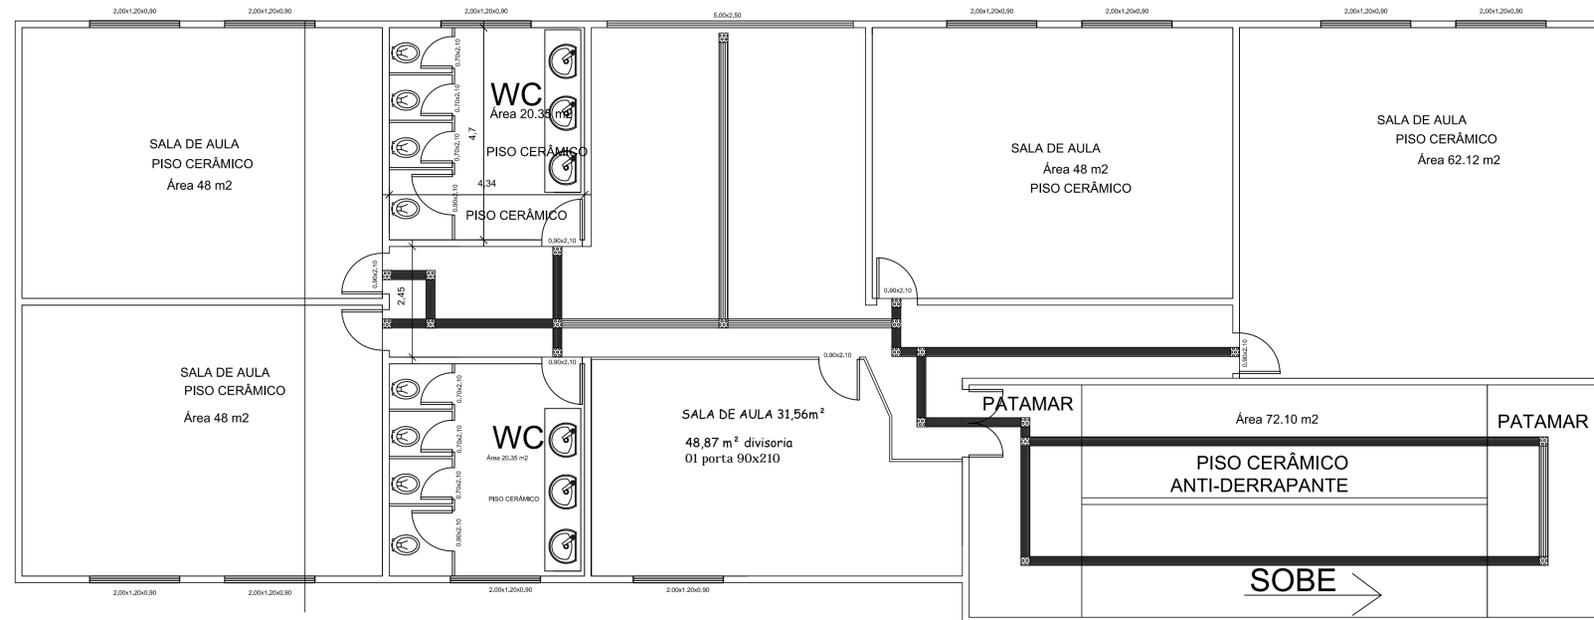

PLANTA BAIXA PAVTO. TÉRREO

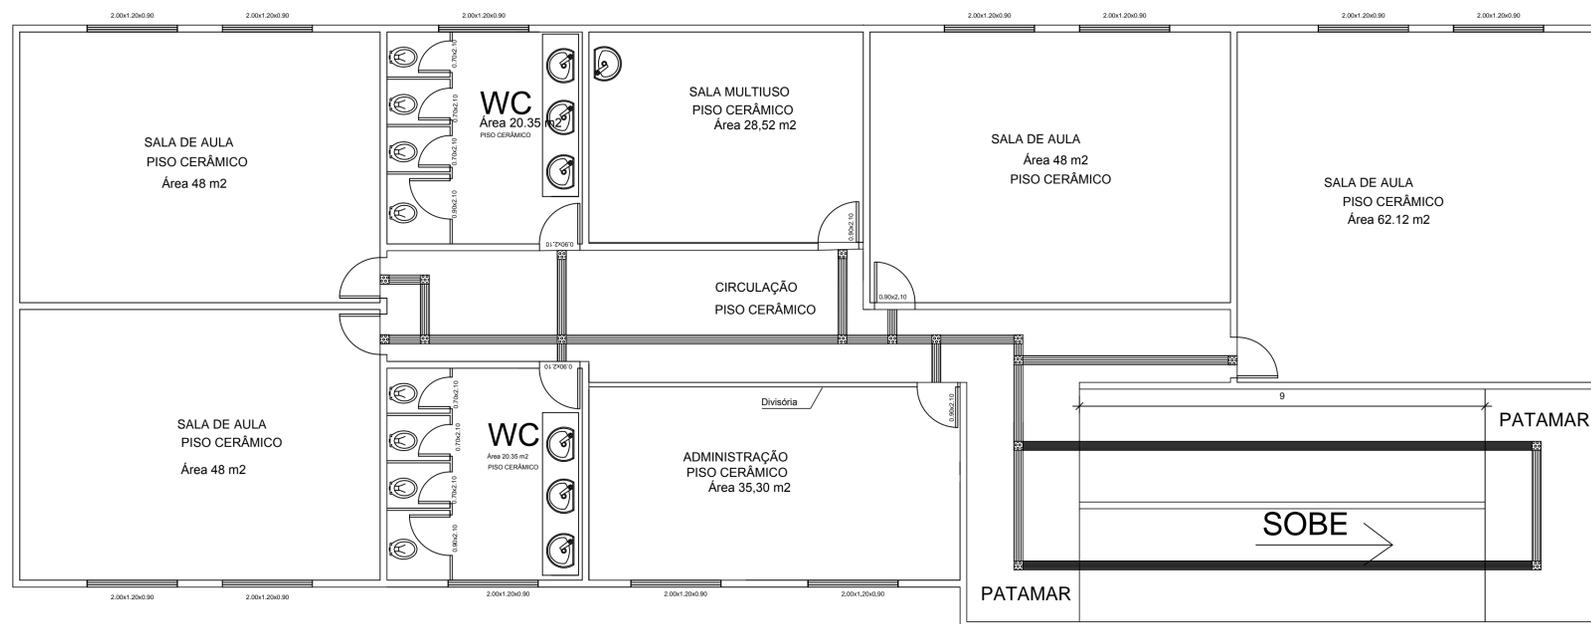

PLANTA BAIXA PAVTO. TIPO X2

| | | | |
|---|---------------------|----------------------|--|
| BOSCO | | BLOCO 01 | |
| PROPRIETÁRIO: PREFEITURA MUN. DE XAXIM | | | |
| PROJETO: JULIANO CACCIATORI ARQ. URB - CAU - A8153-2 | | | |
| ESPÉCIE: ACESSIBILIDADE | | | |
| ÁREA DO TERRENO: | ÁREA DA CONSTRUÇÃO: | DESENHO/NORMOGRAFIA: | |
| ESCALA: 1:75 | DATA: OUTUBRO/2016 | PRANCHA: 03/03 | |