


Bloco 2

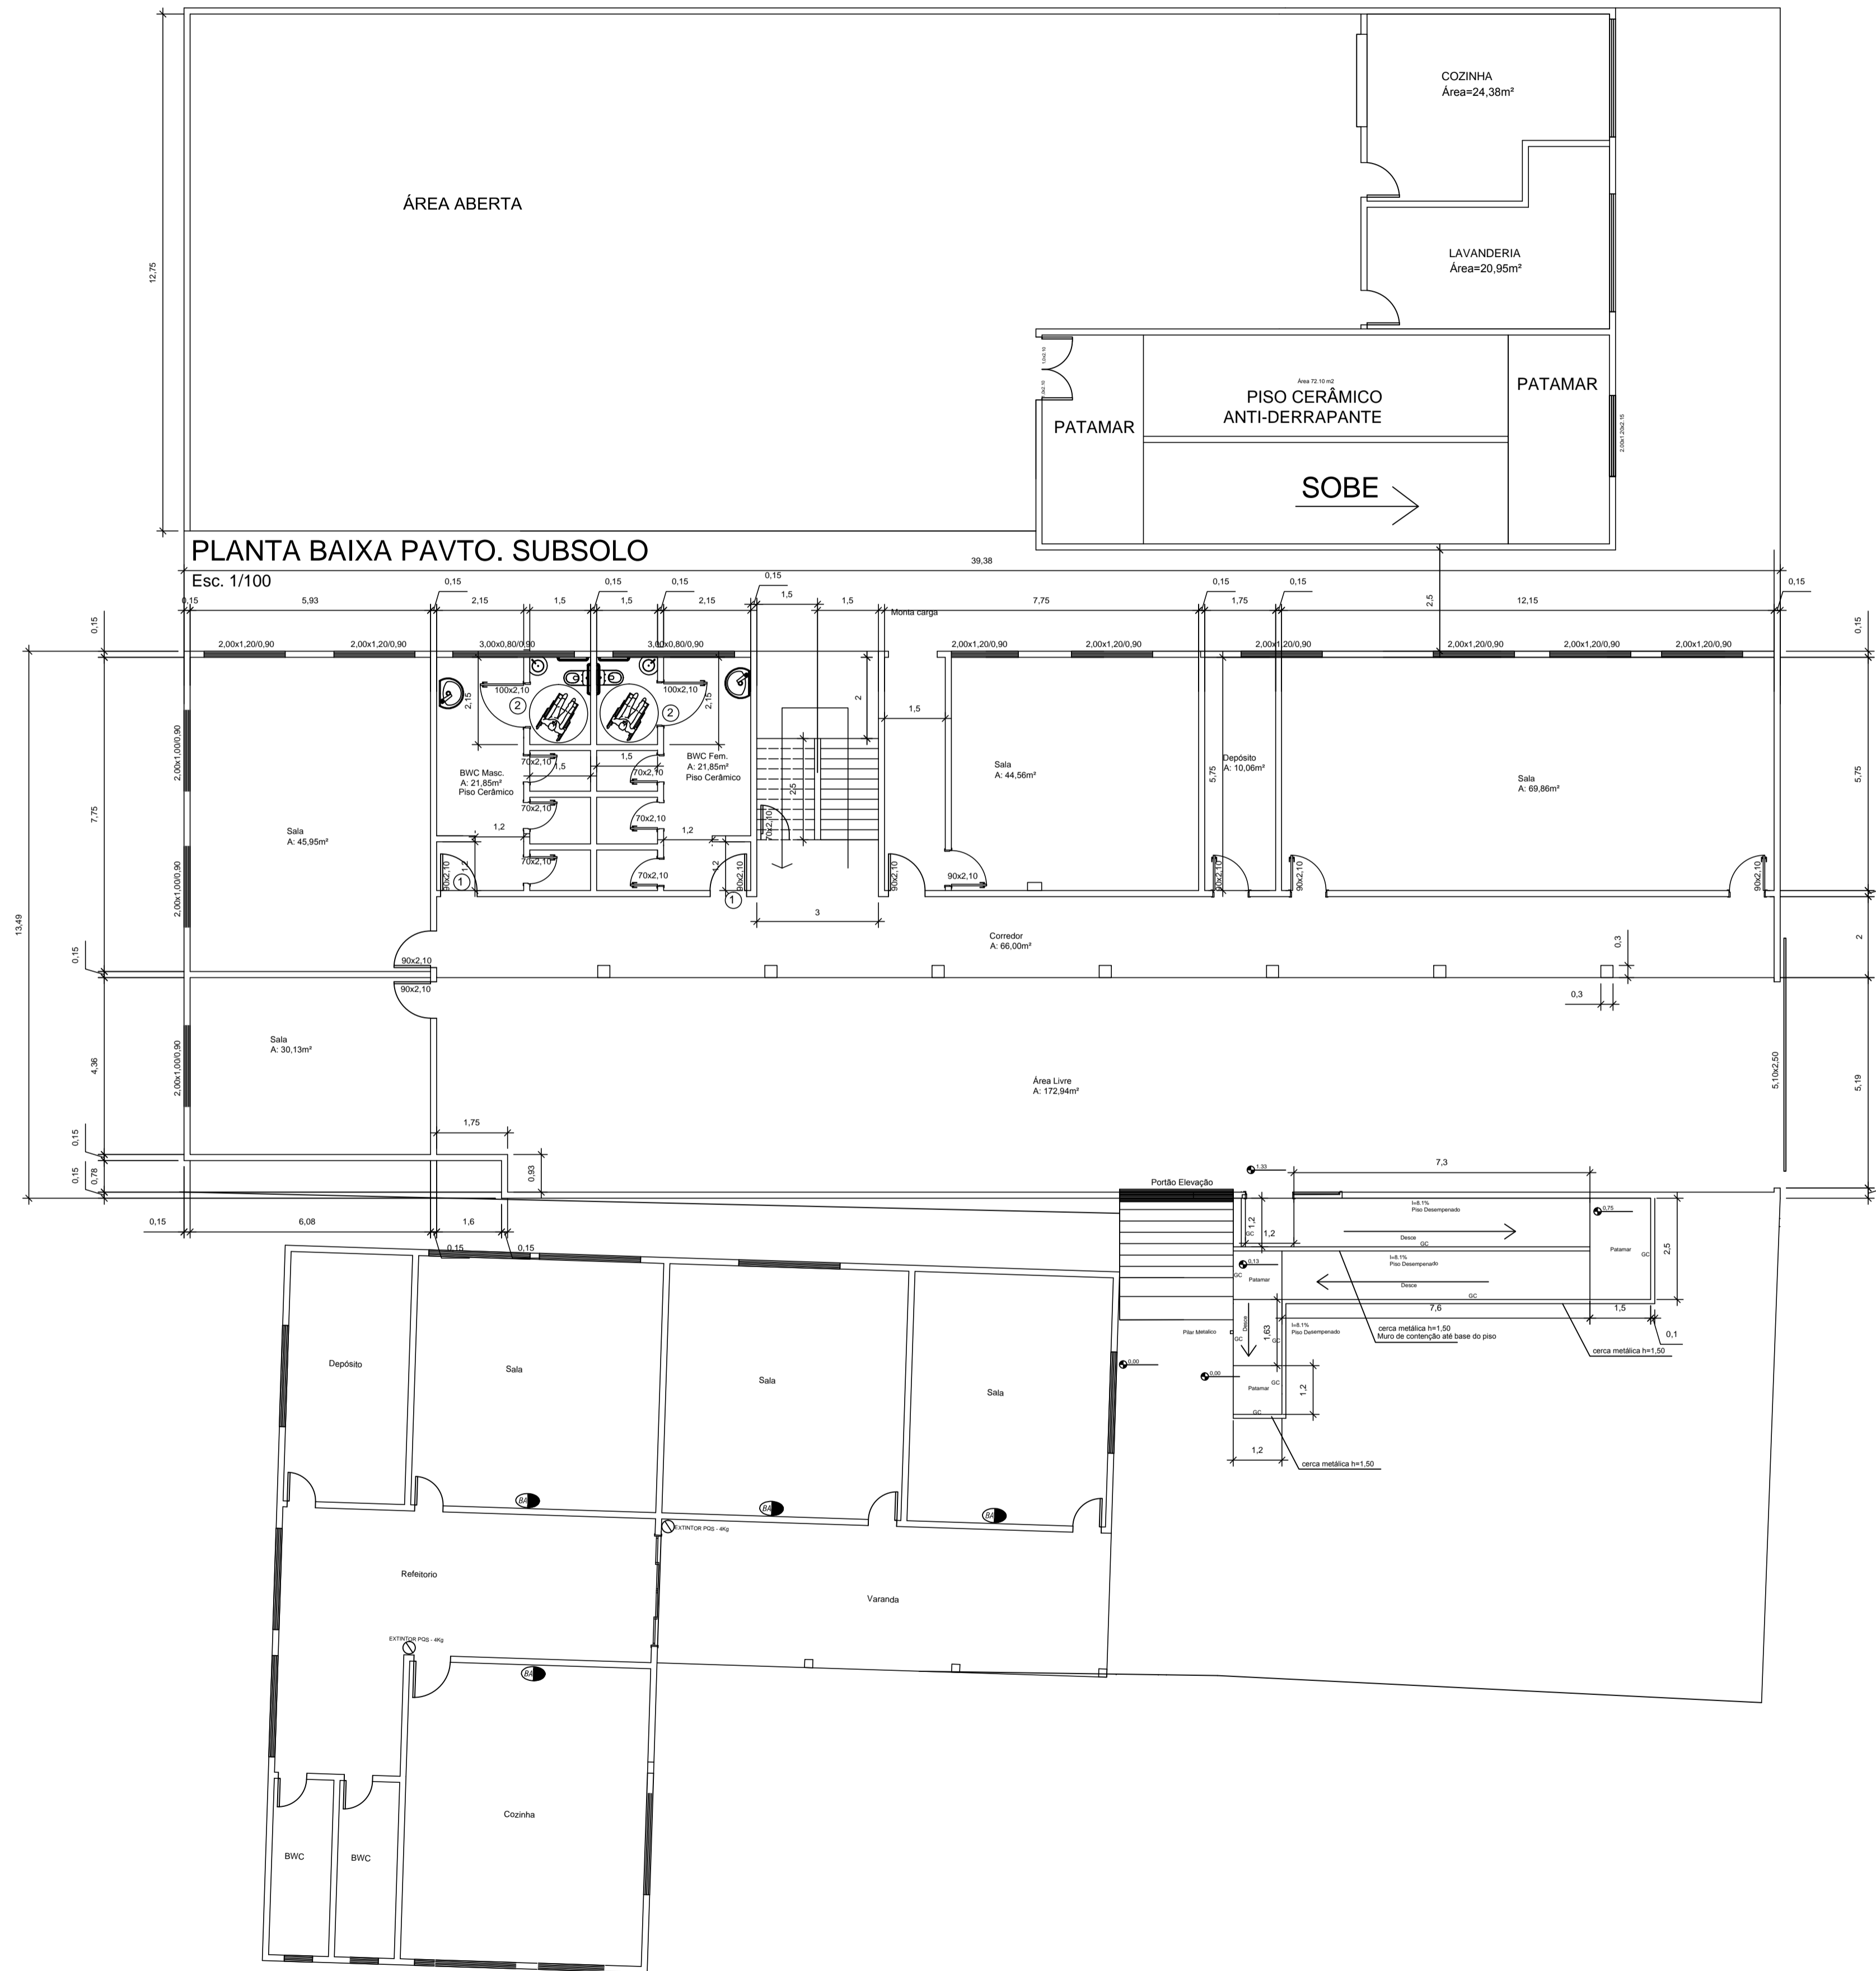

PLANTA BAIXA PAVTO. SUBSOLO

Esc. 1/100

PLANTA BAIXA PAVTO. TÉRREO

Esc. 1/100

- Criar Rampa de acesso com inclinação 8,1 %.
- Colocação de Faixas tateis nos corredores de acesso.
- Colocação de placas braille.
- Foram trocadas as portas das salas que eram de 0,70, por portas de 0,90 cm.
- Adequação de dois banheiros existentes para PNE
- Deslocar a parede de corte de visao para o exterior.
- Execucacao da Plataforma de elevacao
- Executar rampa de acesso se caso nao der nivel
- Deslocar a divisoria, por causa do corredor a ser criado.
- Execucaçao do Elevador.
- Executar rampa de acesso do bloco 2 para o bloco 3 com cobertura.
- Criar porta de correr para acesso a rampa
- Substituir o portao da escada por portao de elevaçao.

BOSCO BLOCO 02

PROPRIETÁRIO: PREFEITURA MUN. DE XAXIM

PROJETO: JULIANO CACCIATORI
ARQ. URB - CAU - A8153-2

ESPÉCIE: ACESSIBILIDADE

ÁREA DO TERRENO: ÁREA DA CONSTRUÇÃO: DESENHO/NORMOGRAFIA:

ESCALA: 1:100 DATA: OUTUBRO/2016 PRANCHA: 01/05

DOM

ESCOLA

OBRA: