



# Bloco 2

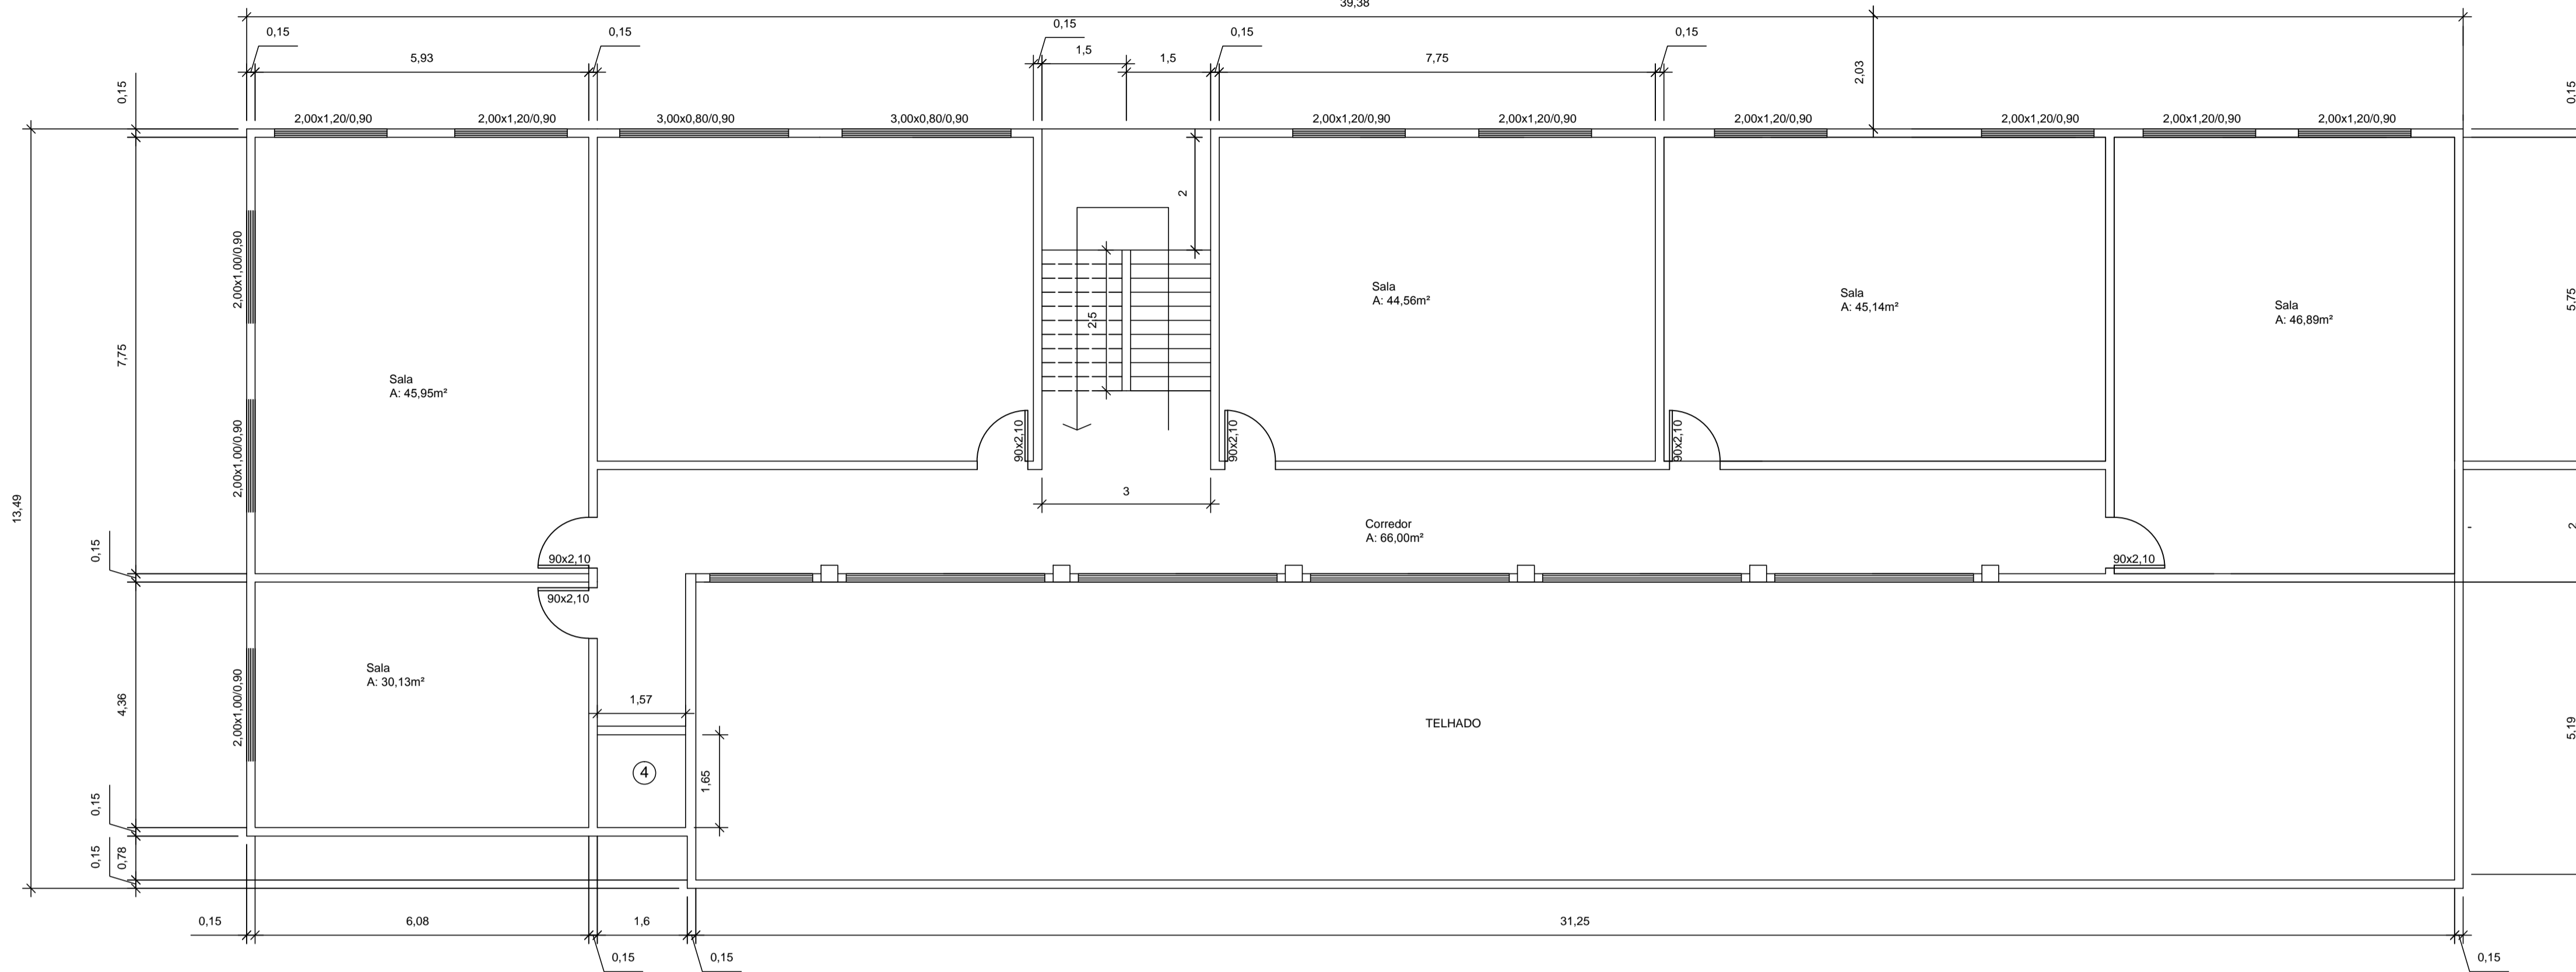

**PLANTA BAIXA 1º PAVTO.**  
Esc. 1/100

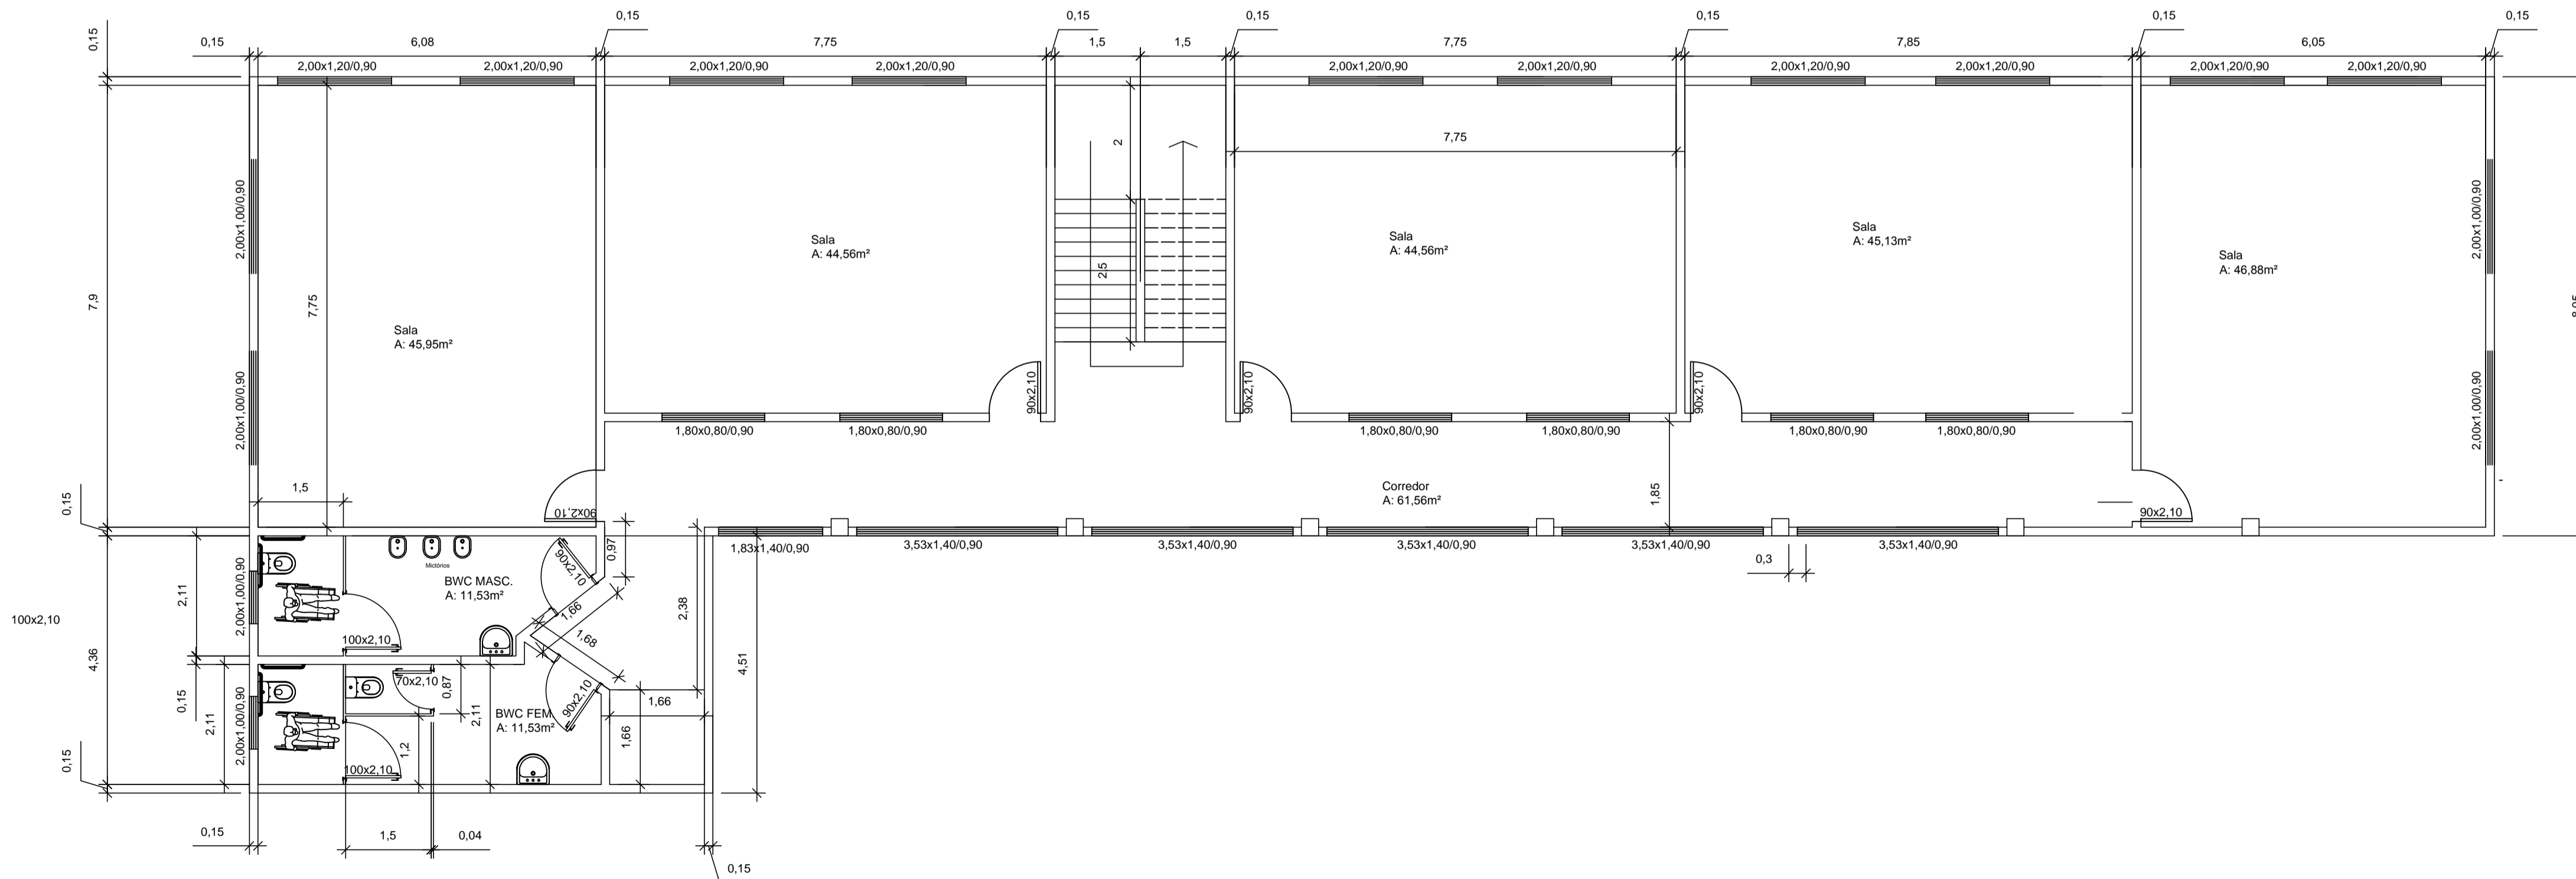

**PLANTA BAIXA 2º PAVTO.**  
Esc. 1/100

Adequação de dois banheiros existentes para PNE  
Executar nova divisória leve  
Pia para PNE nos dois  
Vaso com caixa acoplada e barras de apoio nos dois  
No WC Masc. executar mictórios.

<b>BOSCO BLOCO 02</b>		
PROPRIETÁRIO: <b>PREFEITURA MUN. DE XAXIM</b>		
PROJETO: JULIANO CACCIATORI ARQ. URB - CAU - A8153-2		
ESPÉCIE: <b>ACESSIBILIDADE</b>		
ÁREA DO TERRENO:	ÁREA DA CONSTRUÇÃO:	DESENHO/NORMOGRAFIA:
ESCALA: 1:75	DATA: OUTUBRO/2016	PRANCHA: <b>03/05</b>