
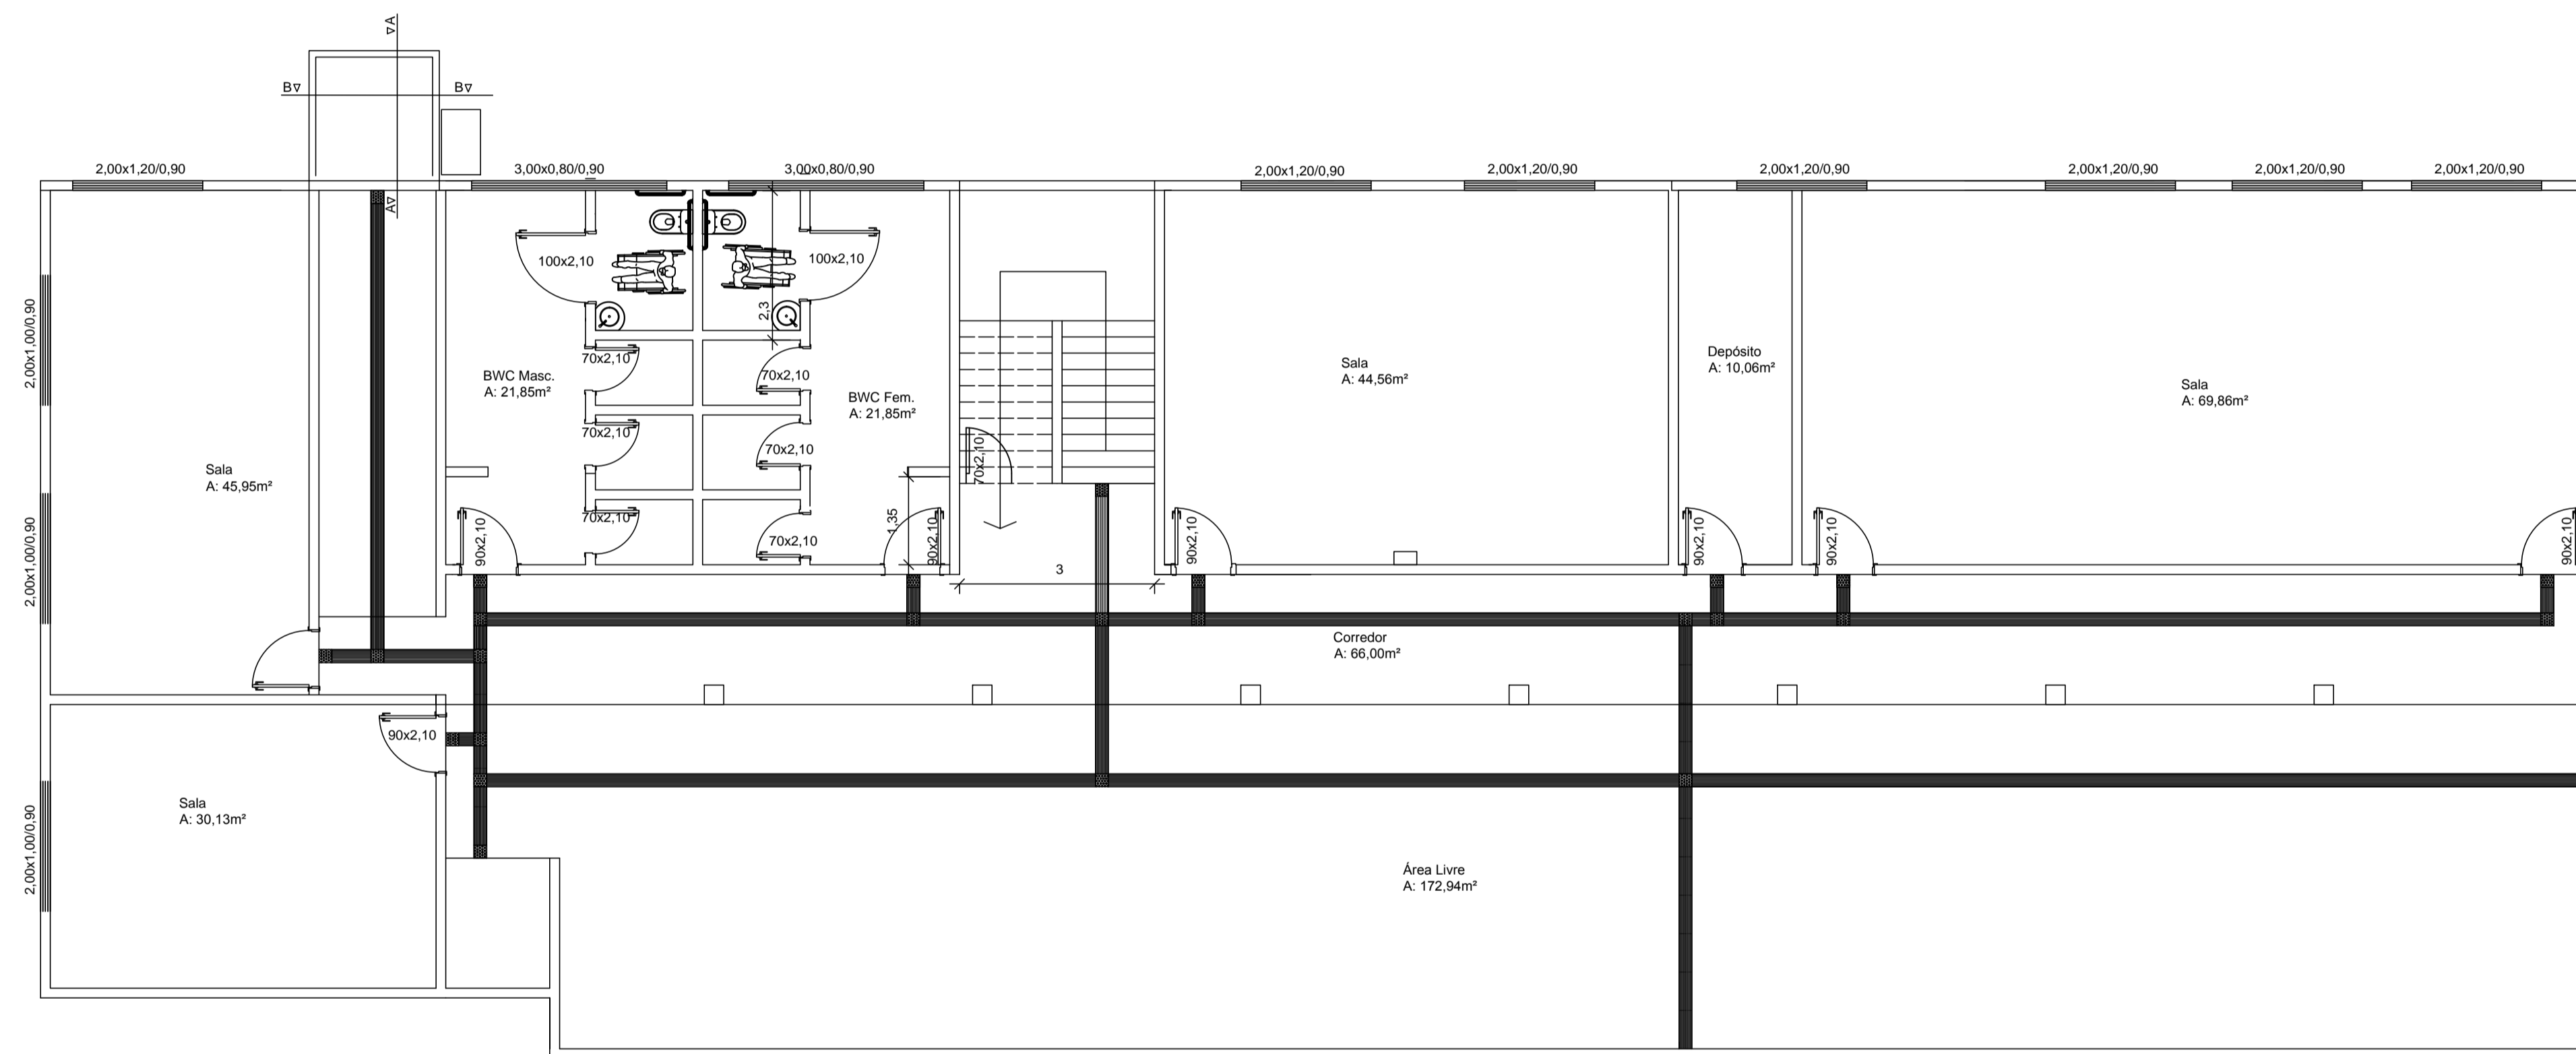


Bloco 2

Faixa tátil = 32,64 m
 Faixa tátil = 73,68 m
 Faixa tátil = 36,34 m
 Faixa tátil = 39,42 m
 Total = 182,08 m

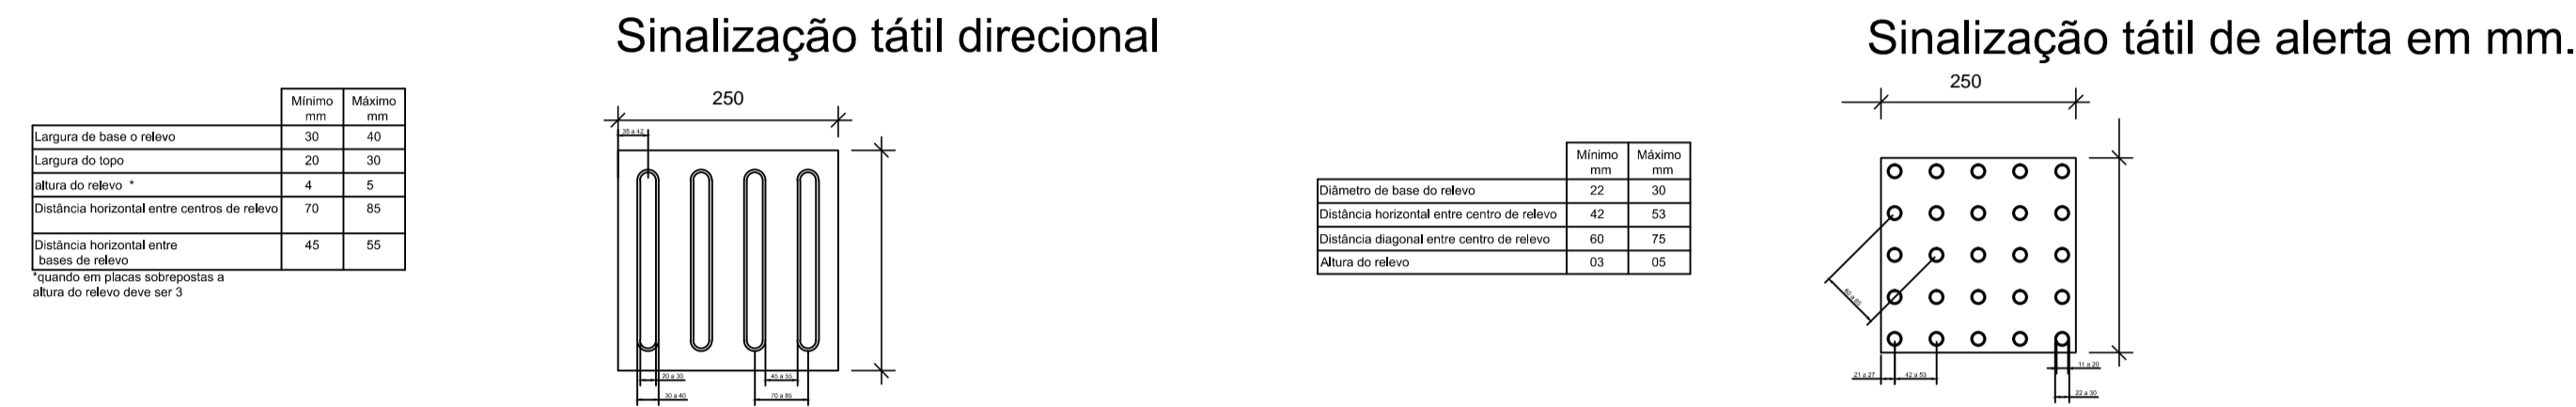

PLANTA BAIXA PAVTO. TÉRREO
 Esc. 1/100

BOSCO BLOCO 02

PROPRIETÁRIO: PREFEITURA MUN. DE XAXIM

PROJETO: JULIANO CACCIATORI
 ARQ. URB - CAU - A8153-2

ESPÉCIE: **ACESSIBILIDADE**

ÁREA DO TERRENO: ÁREA DA CONSTRUÇÃO: DESENHO/NORMOGRAFIA:

ESCALA: 1:75 DATA: OUTUBRO/2016 PRANCHA: **04/05**