


Bloco 3

- ① Porta nova 0,90m
- ② Trocadas as portas dos banheiros de 0,60 por portas de 1 m
- ③ Canaleta metálica
- ④ Adequação dos banheiros existentes para PNE
- ⑤ Levantamento do piso em concreto desempenado
- Rampa de acesso ao ginásio

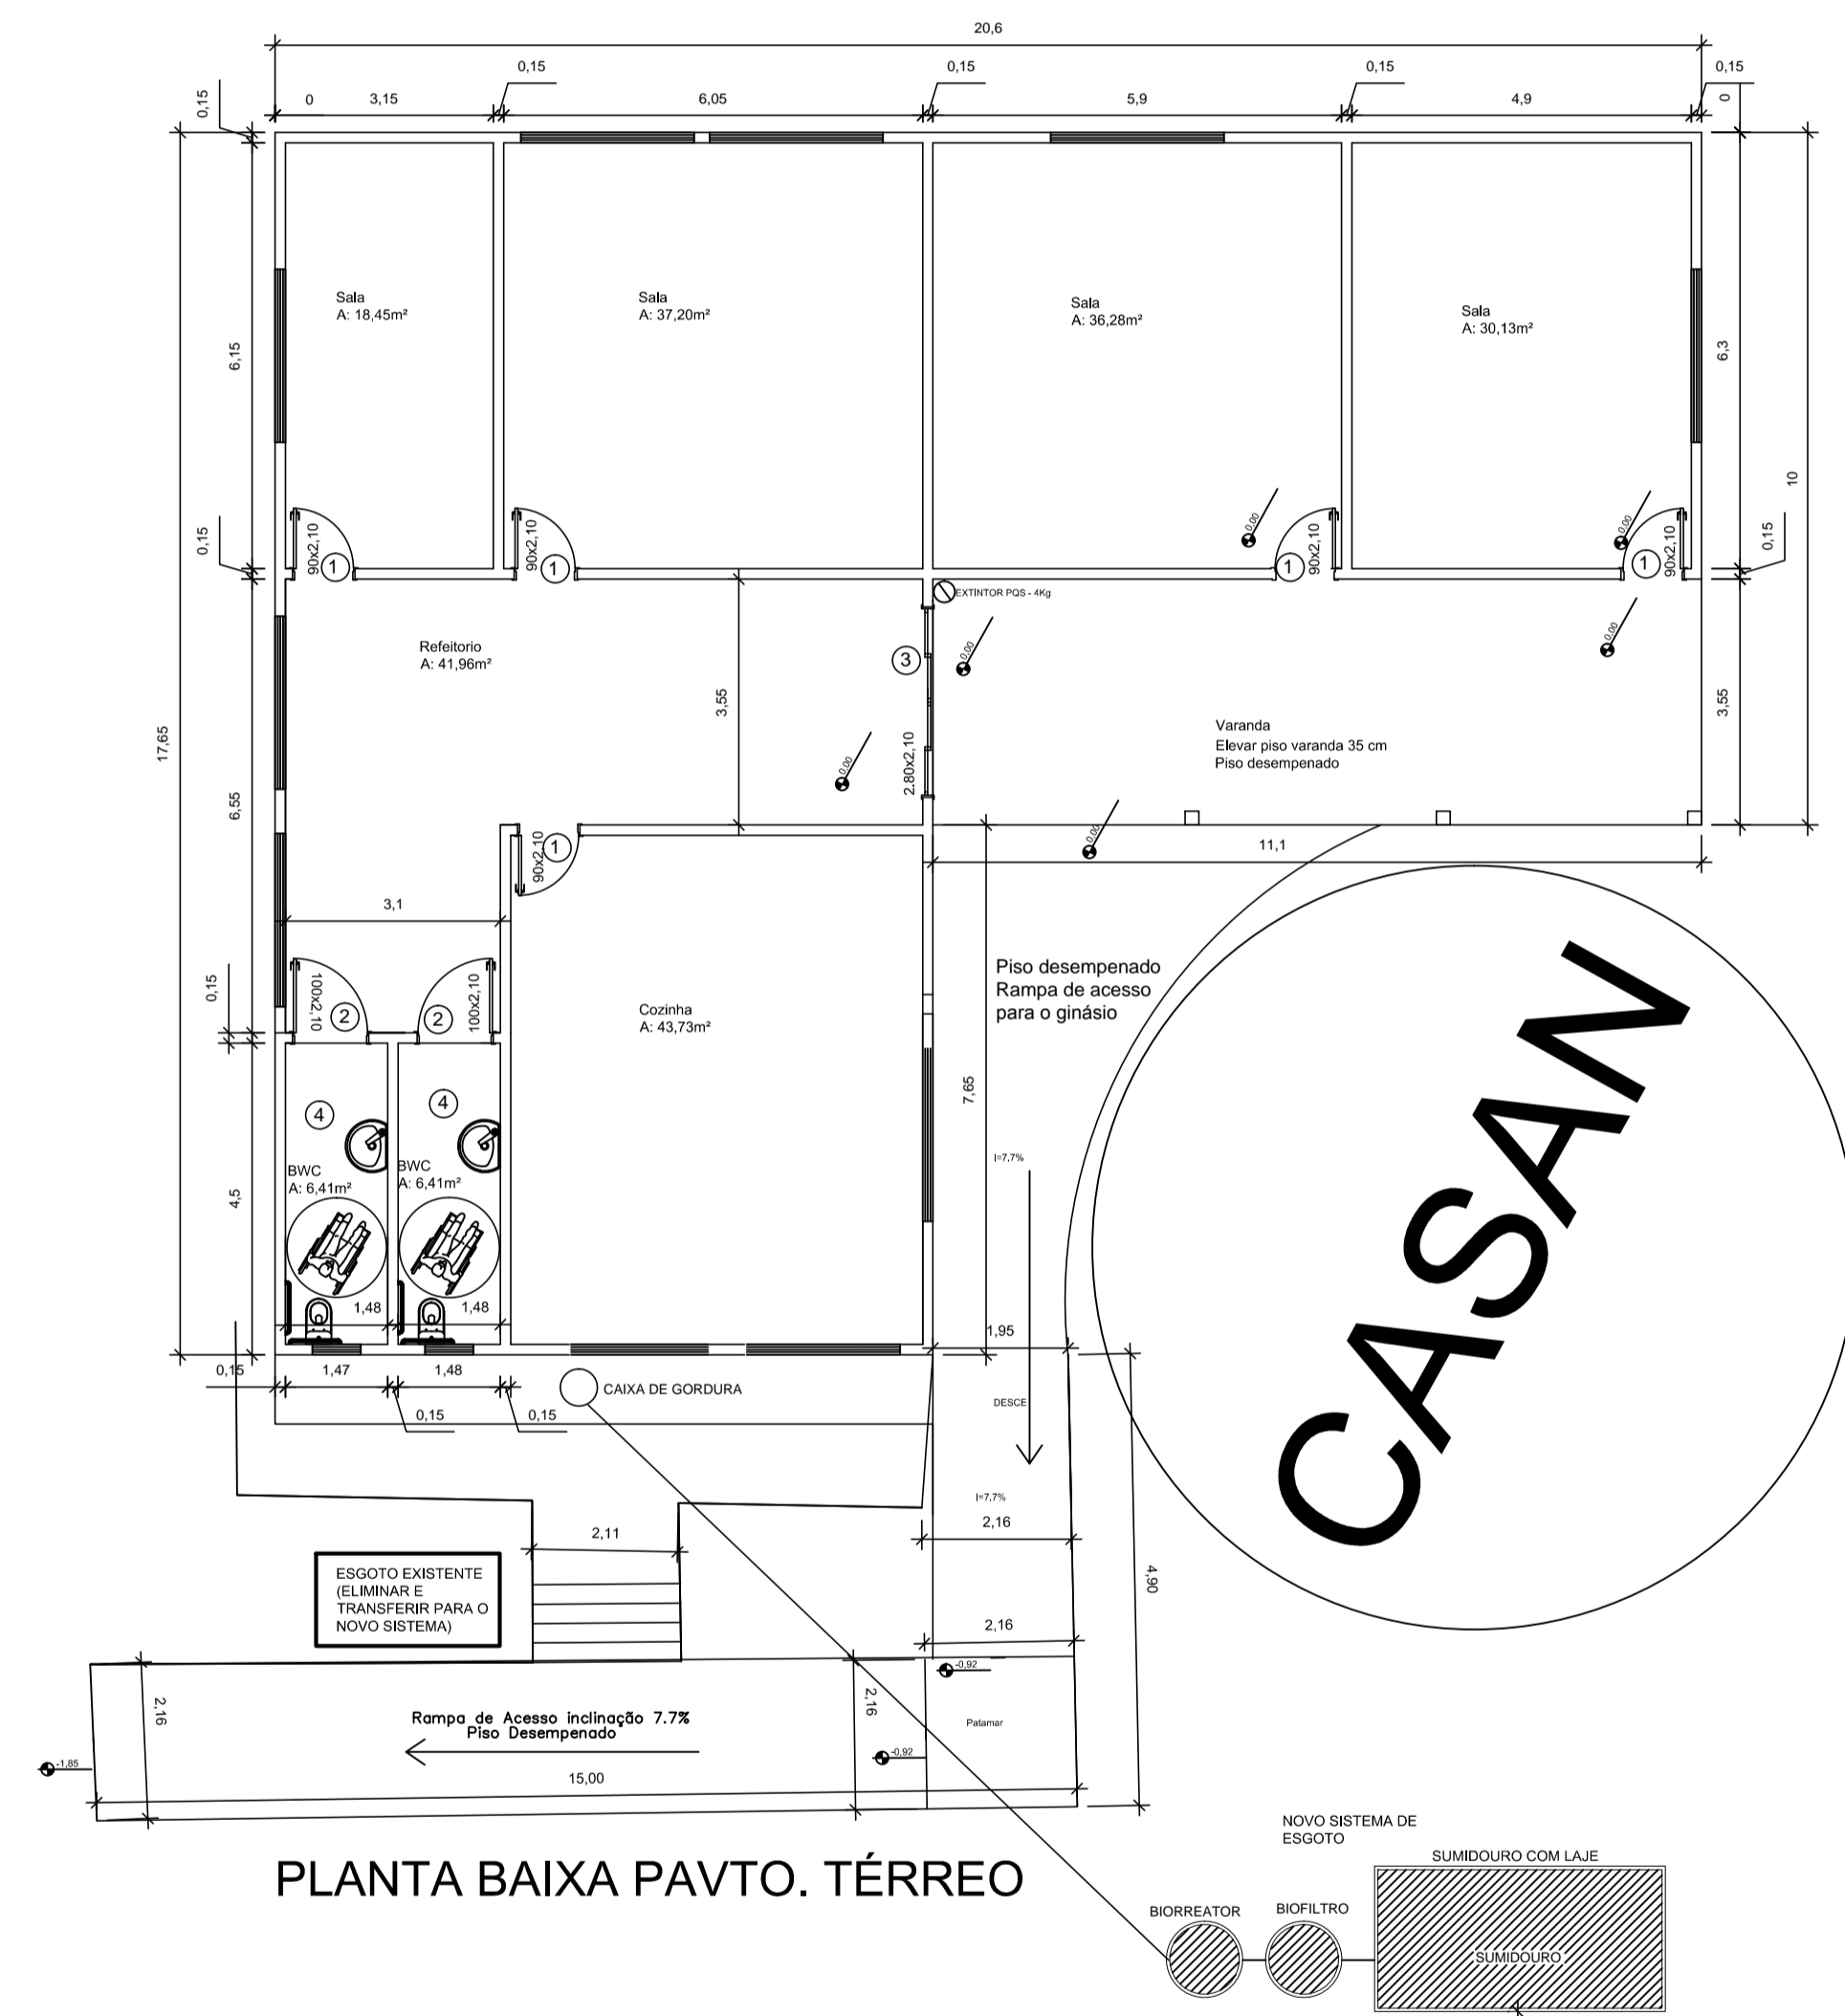

PLANTA BAIXA PAVTO. TÉRREO



LOCAÇÃO
esc: 1/250

DOM	BOSCO BLOCO 03		
	PROPRIETÁRIO: PREFEITURA MUN. DE XAXIM		
ESCOLA	PROJETO: JULIANO CACCIATORI ARQ. URB - CAU - A8153-2		
	ESPÉCIE: ACESSIBILIDADE		
	ÁREA DO TERRENO:	ÁREA DA CONSTRUÇÃO:	DESENHO/NORMOGRAFIA:
	ESCALA: 1:100	DATA: OUTUBRO/2016	PRANCHA: 01/02