

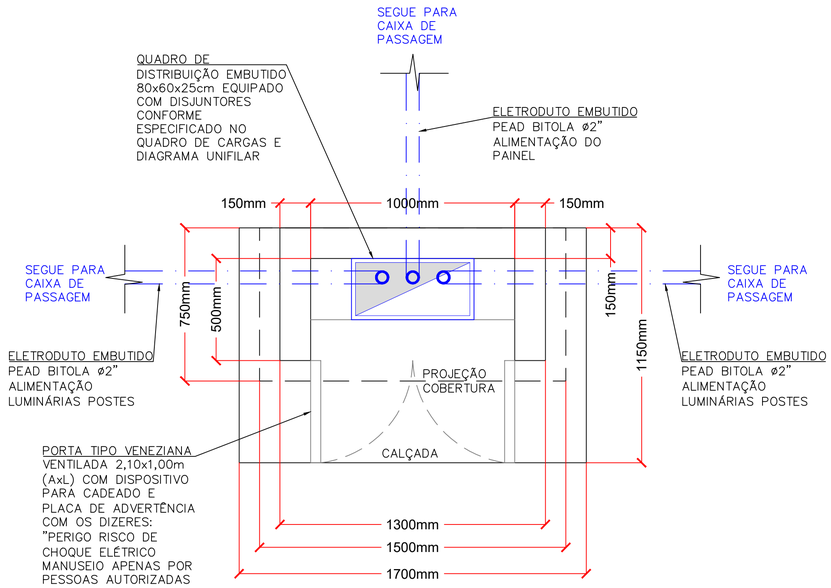



PLANTA BAIXA MURETA COM PAINEL ELÉTRICO
ESC: 1/15

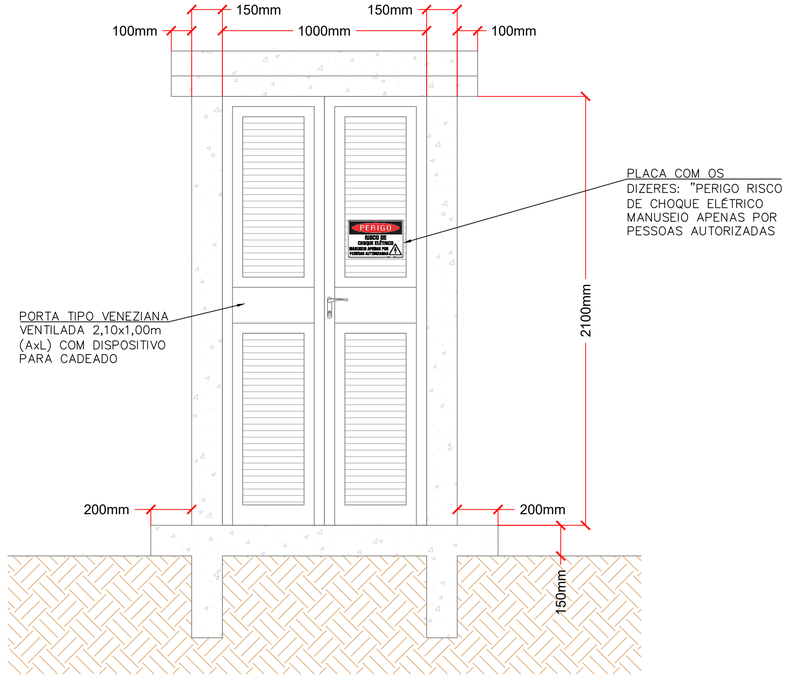

VISTA FRONTAL MURETA COM PORTA FECHADA
ESC: 1/15

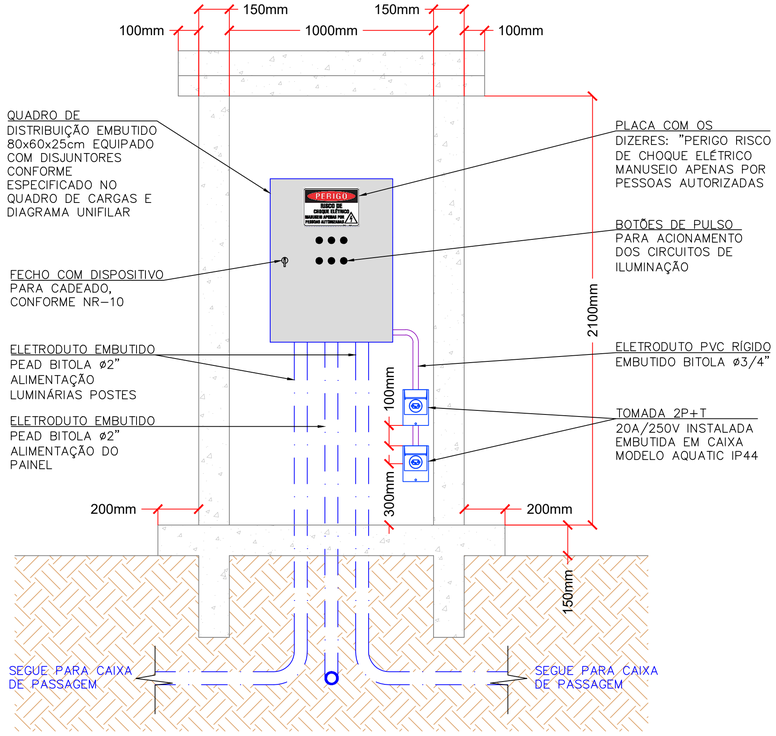

VISTA FRONTAL MURETA COM PAINEL ELÉTRICO
ESC: 1/15

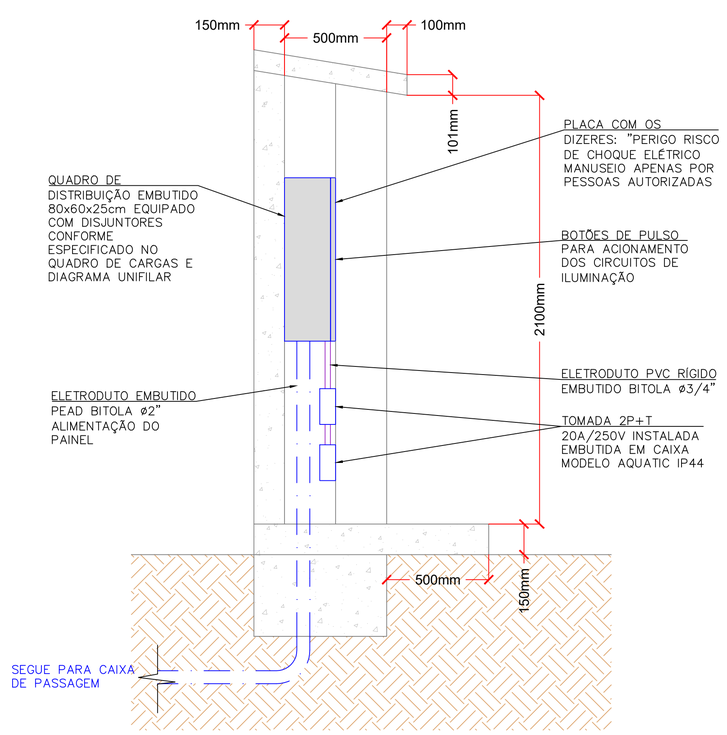

VISTA LATERAL MURETA COM PAINEL ELÉTRICO
ESC: 1/15

APROVAÇÃO:

Engeobra
CREA SC 158.454-0
ENGENHARIA E INFRAESTRUTURA

Rua Primo Tacca, 350, Bairro Tacca - Xanxerê- SC
E-mail:engenharia.engeobra@gmail.com Cel: (49) 9 9976-0226

OBRA: Complexo Esportivo

LOCAL: Rua Governador Irineu Bornhausen, Bairro Flor, Xaxim - SC

PROJETO: DETALHE MURETAS

ESPECIFICAÇÕES:
- Detalhe muretas

DATA: 26/07/2021

DESENHO: DT-03

ÁREA: 11.578,61m²

ESCALA: 1/15

PRANCHA: 03 /03

Projeto:
Assinado de forma digital por SAMUEL SPESSATTO OUTEIRO:04412294927 Dados: 2021.10.13 17:24:18 -03'00'
SAMUEL SPESSATTO OUTEIRO
Engº Civil - CREA SC 133.319-7

Proprietário:
EDILSON ANTONIO FOLLE:50959670904
Assinado de forma digital por EDILSON ANTONIO FOLLE:50959670904 Dados: 2021.10.20 16:39:32 -03'00'
PREFEITURA
XAXIM - SC