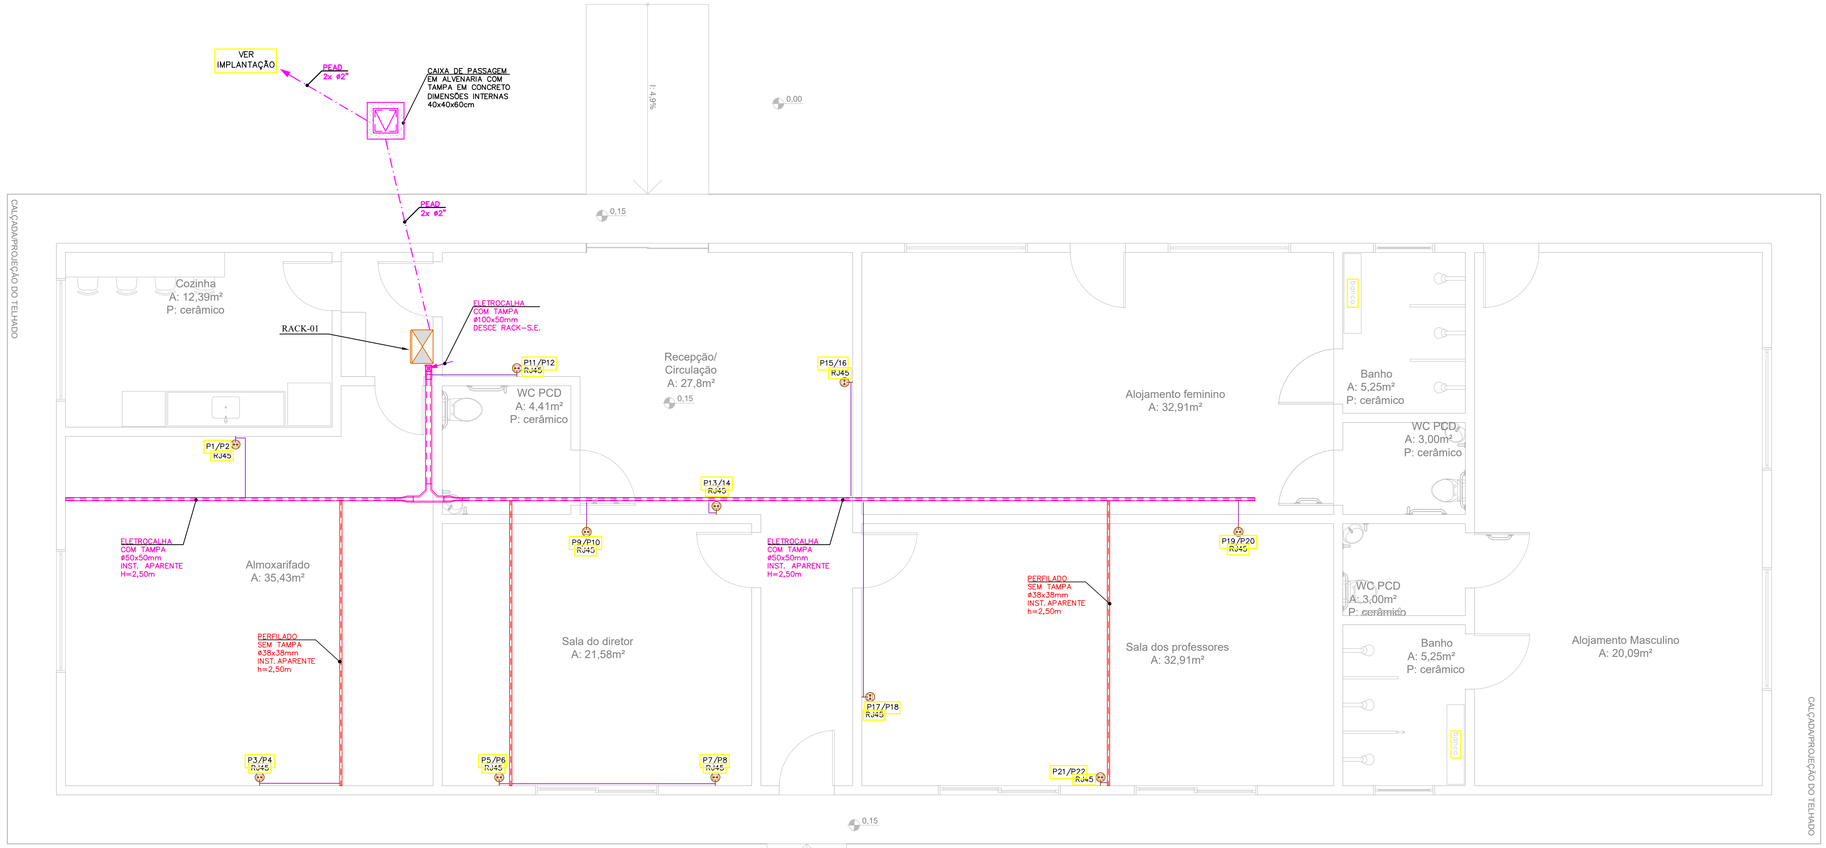


PLANTA BAIXA - SECRETARIA DE ESPORTE
A: 313,76 m²
ESC: 1/50

SIMBOLOGIA

- CONDUTORES NEUTRO, FASE, RETORNO, TERRA.
- ELETRODUTO DE ALTA DENSIDADE (PEAD) BITOLA #2", INSTALADO SUBTERRÂNEO A UMA PROFUNDIDADE MÍNIMA DE 60cm. COM FITA DE ADVERTÊNCIA COM OS DIZERES "PERIGO! ENERGIA ELÉTRICA" INSTALADO 30cm ACIMA DO ELETRODUTO.
- ELETRODUTO PVC RÍGIDO ANTI CHAMA, COR CINZA, BITOLA ø3/4", INSTALADO APARENTE.
- ELETRODUTO QUE SOBE, DESCE E PASSA.
- ELETROCALHA PERFURADA TIPO "U" COM TAMPA, EM AÇO GALVANIZADO ELETROLÍTICO, CHAPA #16, DIMENSÕES CONFORME ESPECIFICADO EM PLANTA.
- PERFILADO PERFURADO SEM TAMPA, CHAPA #18 EM AÇO GALVANIZADO ELETROLÍTICO, DIMENSÃO DE 38x38x3000mm.
- ELETROCALHA PERFILADO OU CANALETA QUE SOBE, DESCE E PASSA.
- PONTO DE REDE ATRAVÉS DE TERMINAL RJ45, INSTALADOS EM CAIXA CONDULETE EM ALUMÍNIO SILÍCIO INSTALADO A H=0,30m DO PISO ACABADO.
- RACK DE COMUNICAÇÃO PARA DADOS/VOZ.
- CAIXA DE PASSAGEM EM ALVENARIA COM TAMPA EM CONCRETO. DIMENSÕES INTERNAS DE 40x40x60cm.

NOTAS


1- TODAS AS PARTES METÁLICAS NÃO CONDUTORAS (EQUIPAMENTOS, ELETROCALHAS, QUADROS, ETC...), DEVERÃO SER ATERRADAS COM CABO DE COBRE NA BITOLA NO MÍNIMO A METADE DA FASE, NA COR VERDE, SALVO INDICAÇÃO EM PLANTA;

2- OS CABOS DE DADOS/VOZ SERÃO DO TIPO U/UTP LSZH 24AWG CAT. 6, NA COR AZUL;

3- ELETRODUTOS NÃO ESPECIFICADOS DEVERÃO TER BITOLA MÍNIMA DE ø3/4";

4- TODA A INSTALAÇÃO DEVERÁ ATENDER AS NORMAS DA ABNT E A NORMA DO MINISTÉRIO DO TRABALHO NR-10;

RACK 01
36U x 600mm

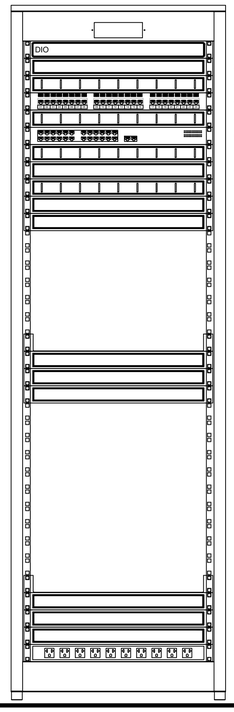

1 - DIO - DISTRIBUIDOR INTERNO OPTICO
2 - FRENTE FALSA FECHADA
3 - GUIA DE CABO
4 - PATCH PANEL 24P CAT6
5 - GUIA DE CABO
6 - SWITCH 24P POE
7 - GUIA DE CABO
8 - FRENTE FALSA FECHADA
9 - GUIA DE CABO
10 - FRENTE FALSA FECHADA
11 - FRENTE FALSA FECHADA
12 - BANDEJA FIXA
13 - FRENTE FALSA FECHADA
14 - FRENTE FALSA FECHADA
15 - FRENTE FALSA FECHADA
16 - BANDEJA FIXA
17 - FRENTE FALSA FECHADA
18 - FRENTE FALSA FECHADA
19 - FRENTE FALSA FECHADA
20 - RÉGUA DE TOMADAS

APROVAÇÃO:

Engeobra
CREA SC 158.454-0
ENGENHARIA E INFRAESTRUTURA
Rua Primo Tacca, 350, Bairro Tacca - Xanxerê- SC
E-mail:engenharia.engeobra@gmail.com Cel: (49) 9 9976-0226

OBRA: Complexo Esportivo

LOCAL: Rua Governador Irineu Bornhausen, Bairro Flor, Xaxim - SC

PROJETO: REDE/TI SECRETÁRIA DE ESPORTES

ESPECIFICAÇÕES:
- Planta Secretária de Esportes
- Rede TI

DATA: 26/07/2021
DESENHO: EL-02
ÁREA: 11.578,61m²
PRANCHA: 02 /03
ESCALA: 1/50

Projeto:
Assinado de forma digital por SAMUEL SPESSATTO OUTEIRO:04412294927 Dados: 2021.11.18 08:21:15 -03'00'
SAMUEL SPESSATTO OUTEIRO
Engº Civil - CREA SC 133.319-7

Proprietário:
EDILSON ANTONIO FOLLE:50959670904
Assinado de forma digital por EDILSON ANTONIO FOLLE:50959670904 Dados: 2021.11.30 10:26:56 -03'00'
MUNICÍPIO DE XAXIM - SC