SIMBOLOGIA

- CONDUTORES NEUTRO, FASE, RETORNO, TERRA.
- ELETRODUTO DE ALTA DENSIDADE (PEAD) BITOLA ø2", INSTALADO SUBTERRÂNEO A UMA PROFUNDIDADE MÍNIMA DE 60cm. COM FITA DE ADIVERTÊNCIA COM OS DIZERES "PERIGO! ENERGIA ELÉTRICA" INSTALADO 30cm ACIMA DO ELETRODUTO.
- ELETRODUTO PVC RÍGIDO ANTI CHAMA, COR CINZA, BITOLA ø3/4", INSTALADO APARENTE.
- ELETRODUTO QUE SOBE, DESCE E PASSA.
- ELETROCALHA PERFURADA TIPO "U" COM TAMPA, EM AÇO GALVANIZADO ELETROLÍTICO, CHAPA #16, DIMENSÕES CONFORME ESPECIFICADO EM PLANTA.
- PERFILADO PERFURADO SEM TAMPA, CHAPA #18 EM AÇO GALVANIZADO ELETROLÍTICO, DIMENSÃO DE 38x38x3000mm.
- ELETROCALHA PERFILADO OU CANALETA QUE SOBE, DESCE E PASSA.
- PONTO DE REDE ATRAVÉS DE TERMINAL RJ45, INSTALADOS EM CAIXA CONDULETE EM ALUMÍNIO SILÍCIO INSTALADO A H=0,30m DO PISO ACABADO.
- RACK DE COMUNICAÇÃO PARA DADOS/VOZ.
- CAIXA DE PASSAGEM EM ALVENARIA COM TAMPA EM CONCRETO. DIMENSÕES INTERNAS DE 40x40x60cm.

NOTAS


1– TODAS AS PARTES METÁLICAS NÃO CONDUTORAS (EQUIPAMENTOS, ELETROCALHAS, QUADROS, ETC...), DEVERÃO SER ATERRADAS COM CABO DE COBRE NA BITOLA NO MÍNIMO A METADE DA FASE, NA COR VERDE, SALVO INDICAÇÃO EM PLANTA;

2– OS CABOS DE DADOS/VOZ SERÃO DO TIPO U/UTP LSZH 24AWG CAT. 6, NA COR AZUL;


3– ELETRODUTOS NÃO ESPECIFICADOS DEVERÃO TER BITOLA MÍNIMA DE ø3/4";

4– TODA A INSTALAÇÃO DEVERÁ ATENDER AS NORMAS DA ABNT E A NORMA DO MINISTÉRIO DO TRABALHO NR–10;


RACK 02
8U x 600mm

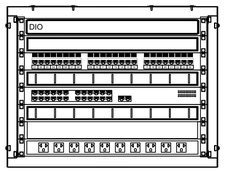

1 - DIO - DISTRIBUIDOR INTERNO OPTICO
2 - FRENTE FALSA FECHADA
3 - PATCH PANEL 24P CAT6 DESCARREGADO
4 - GUIA DE CABO
5 - SWITCH 8P POE
6 - GUIA DE CABO
7 - BANDEJA FIXA
8 - RÉGUA DE TOMADAS

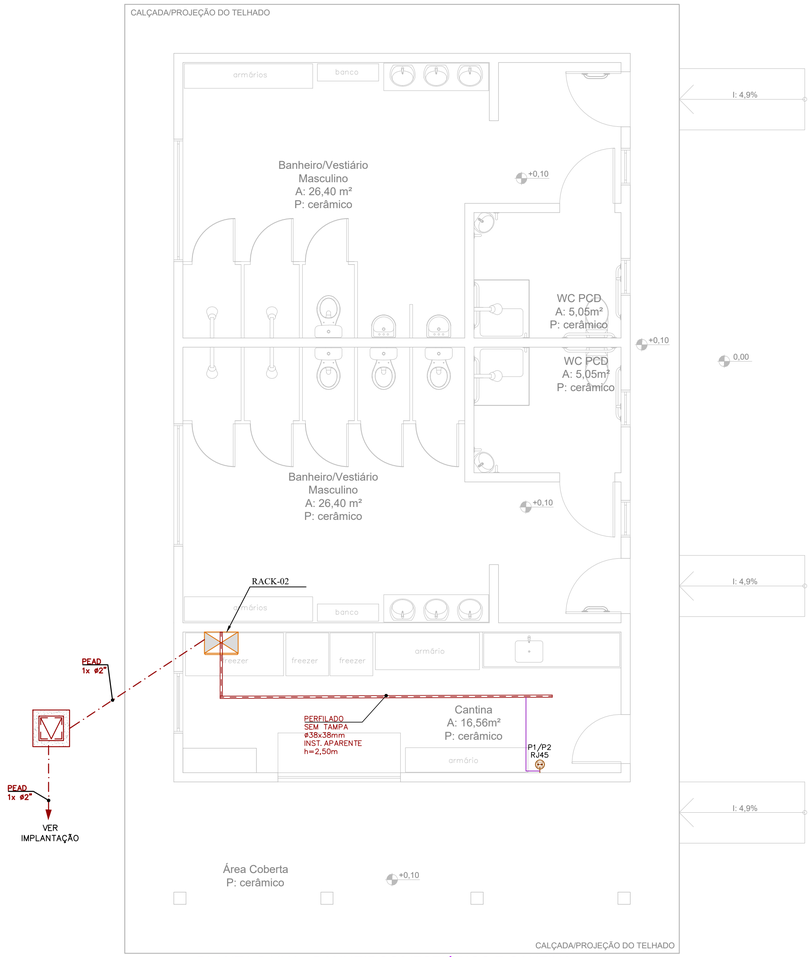

PLANTA BAIXA - BANHEIROS/VESTIÁRIOS E CANTINA
A: 140,27 m²
ESC: 1/50

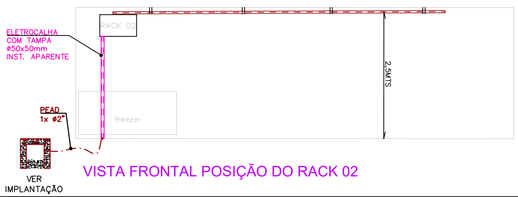

VISTA FRONTAL POSIÇÃO DO RACK 02

APROVAÇÃO:

Engeobra
CREA SC 158.454-0
ENGENHARIA E INFRAESTRUTURA

Rua Primo Tacca, 350, Bairro Tacca - Xanxerê- SC
E-mail:engenharia.engeobra@gmail.com Cel: (49) 9 9976-0226

OBRA: Complexo Esportivo

LOCAL: Rua Governador Irineu Bornhausen, Bairro Flor, Xaxim - SC

PROJETO: REDE/TI VESTIÁRIOS

ESPECIFICAÇÕES:
- Planta Vestiários
- Rede TI

DATA: 26/07/2021

DESENHO: EL-03

ÁREA: 11.578,61m²

PRANCHA: 03 /03

ESCALA: 1/50

Projeto e Execução:
Assinado de forma digital por SAMUEL SPESSATTO OUTEIRO:04412294927
Dados: 2021.11.25 14:08:15 -03'00'

SAMUEL SPESSATTO OUTEIRO
Engº Civil - CREA SC 133319-7

Proprietário:
EDILSON ANTONIO FOLLE:50959670904
Assinado de forma digital por EDILSON ANTONIO FOLLE:50959670904
Dados: 2021.11.25 16:20:00 -03'00'

MUNICÍPIO DE
XAXIM - SC