


Planta Baixa Abrigos


Escala 1/75

Área = 16,83m²

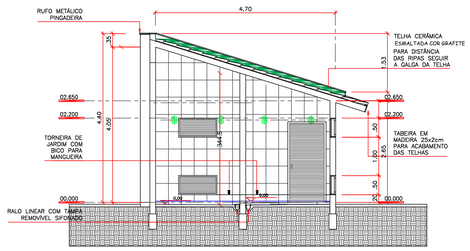


ABRIGOS CORTE AA


Escala 1/75

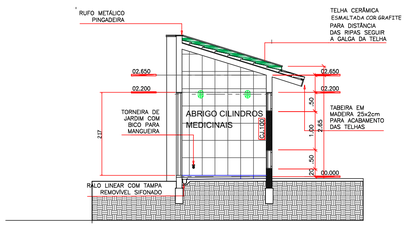

ABRIGOS CORTE BB

Escala 1/75

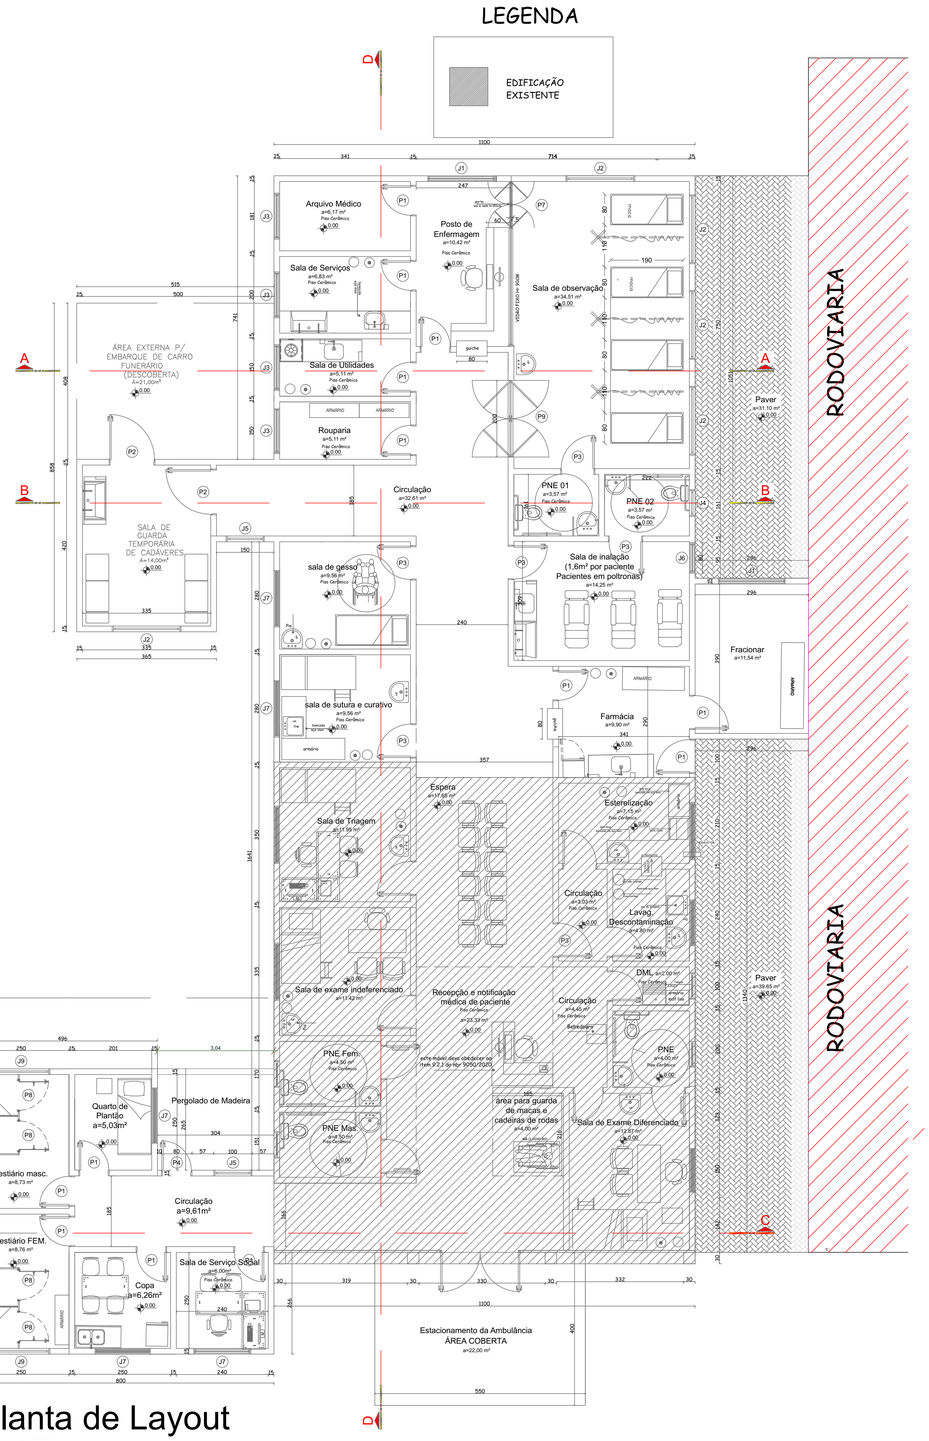

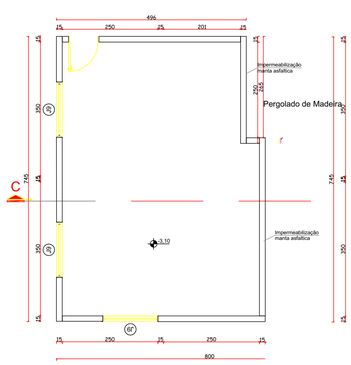

Planta de Layout

Esc=1:75

TABELA DE ESQUADRIAS

COD	TIPO	LARGURA	ALTURA	PARAPEITO	MATERIAL	QTD	ÁREA (m²)
J1	Janela de correr	180	120	90	Aluminio e Vidro	2	2.16
J2	Janela máxim-ar	180	40	170	Alumínio e Vidro	5	0.72
J3	Janela de correr	120	120	90	Alumínio e Vidro	4	1.44
J4	Janela máxim-ar	70	50	160	Alumínio e Vidro	1	0.35
J5	Vidro fixo	100	345	-	Alumínio e Vidro	2	1.50
J6	Janela duplo maxim-ar	80	100	90	Alumínio e Vidro	1	0.80
J7	Janela de correr	150	120	90	Alumínio e Vidro	5	1.80
J8	Janela veneziana	100	50	Em projeto	Veneziana de Alumínio	6	0.50
J9	Janela máxim-ar	150	50	180	Alumínio e Vidro	5	0.75
P1	Porta de abrir	80	210	-	Madeira Chapeada Interna	13	1.68
P2	Porta de abrir	120	210	-	Alumínio	2	2.52
P3	Porta de abrir	90	210	-	Madeira Chapeada Interna	6	1.89
P4	Porta de abrir	80	210	-	Alumínio e Vidro	1	1.68
P5	Porta de abrir	100	210	-	Veneziana de Alumínio	4	2.10
P6	Porta de abrir 2 folhas	220	210	-	Veneziana de Alumínio	1	4.62
P7	Porta vai e vem	120	90	-	Madeira Chapeada Interna	1	1,08
P8	Porta de abrir	80	160	-	Alumínio	4	1.28
P9	Porta vai e vem	200	210	-	Alumínio	1	4,20

PREFEITURA MUNICIPAL DE XAXIM - SC

PREFEITURA MUNICIPAL DE XAXIM - SC

APROVADO EM

PROTOCOLO

APROVADO CONFORME LEI

Proprietário: PREFEITURA MUNICIPAL DE XAXIM - SC	CNPJ 82.854.670/0001-30	Fone: (49) 3353 - 8200
Local: XAXIM - SC	Área Total: 433,65	Área ampliar: 301,94 m²
Obra: UNIDADE DE PRONTO ATENDIMENTO	Área reformar: 131,71 m²	Data: 22/02/2022
ENDEREÇO: RUA ERNESTO F. BERTAZO / AV. LUIZ LUNARDI/ RUA RIO GRANDE	Bairro: CENTRO	Desenho: LETICIA PAGANI

Planta : PLANTA BAIXA

Referência:
Planta Situação Locação
Planta Cobertura e Cortes
Planta Baixa
Planta Baixa de Layout
Planta Vistas e fachadas

Folha: A1

Prancha: 03 /05

RESP. PROJETO

PATRICIA ROSSONI LOSSO LONGO:04161911939

Assinado de forma digital por PATRICIA ROSSONI LOSSO LONGO:04161911939
Dados: 2022.02.24 08:34:21 -03'00'

PATRICIA ROSSONI LONGO
CREA 098441-9/SC

PREFEITO MUNICIPAL

EDILSON ANTONIO FOLLE
CPF 509.596.709-04