

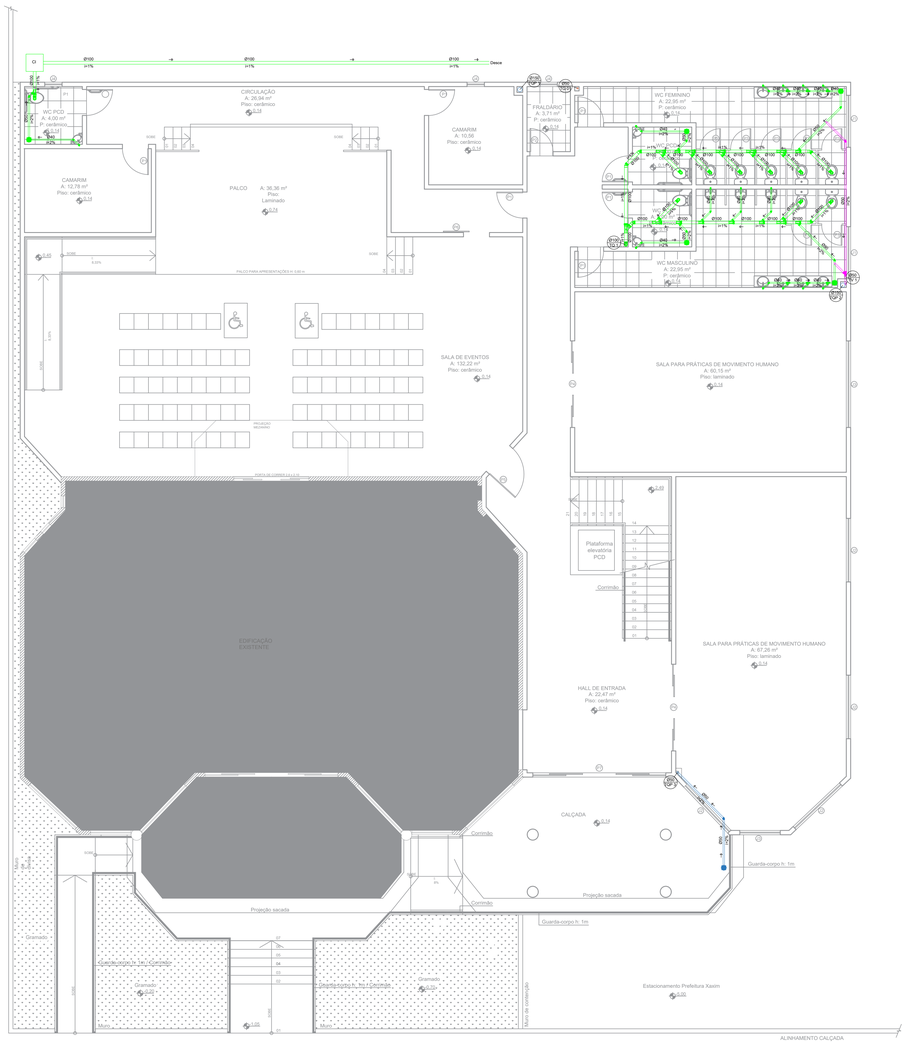


01 PLANTA BAIXA TÉRREO - ESGOTO
ESCALA 1:75

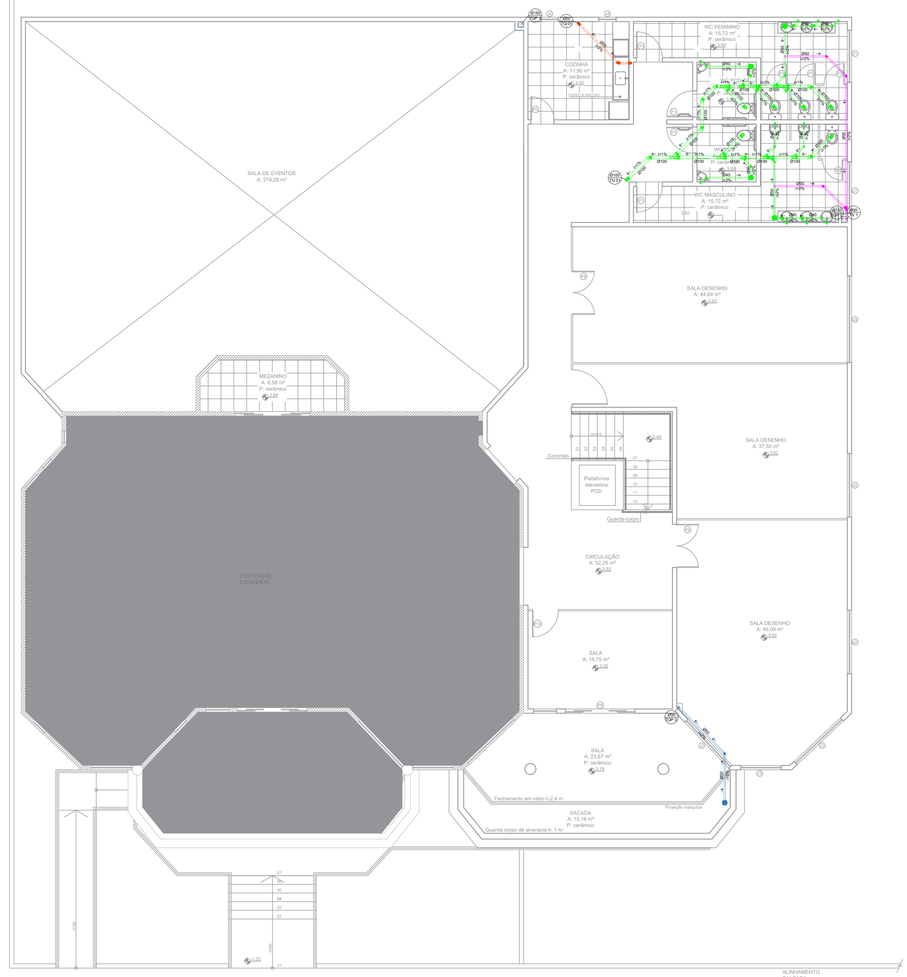

02 PLANTA BAIXA PAV. SUPERIOR - ESGOTO
ESCALA 1:75

LEGENDA
Tubulação esgoto sanitário
Tubulação esgoto sanitário (Tubo de gordura)
Tubulação pluvial
JOELHO 45° - 40 mm - 50 mm - 100 mm
JUNÇÃO - 100 x 50mm - 100 x 100 mm
JOELHO 90° - 40 mm - 50 mm - 100 mm
CAIXA SIFONADA
SENTIDO DO FLUXO
CG = CAIXA DE GORDURA
CI = CAIXA DE INSPEÇÃO
TQP = TUBO DE QUEDA PLUVIAL
CL = COLETOR
TR = TUBULAÇÃO DE RECALQUE
CAF = COLUNA DE ÁGUA FRIA
TQ = TUBO DE QUEDA
TV = TUBO DE VENTILAÇÃO
DE = DIAMÊTRO EXTERNO EM MM
OBS: MEDIDAS EM CM
Tubulação água fria
RG = REGISTRO DE GAVETA RP = REGISTRO DE PRESSÃO
JOELHO 90°
SENTIDO DO ESCOAMENTO
T4 90°

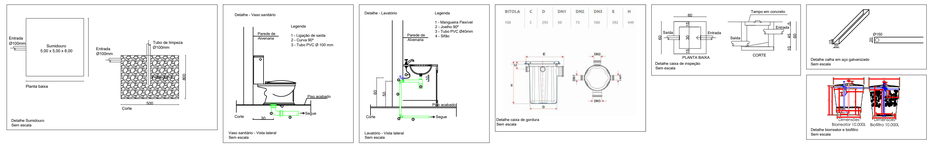

RITOLA	C	D	DN1	DN2	DN3	E	H
100	5	255	50	75	100	352	440

O PRESENTE PROJETO ESTÁ APROVADO
XAXIM - SC____/____/____
Thaynara Verginassi
Eng. Civil - CREA SC 153239-5
Secretaria de Infra-Estrutura

THAYNARA LAIS VERGINASSI:08344065941
Assinado de forma digital por THAYNARA LAIS VERGINASSI:08344065941
Dados: 2022.03.11 14:46:14 -03'00'

ANOTAÇÕES
TOMAR MEDIDAS EM CENTÍMETROS (cm);

REV	DATA	REVISÃO	RESP.
03			
02			
01	02/08/2021	EMISSÃO INICIAL	RENATO

RESPONSÁVEL TÉCNICO
RETTA ENGENHARIA
CREA-SC: 167.811-1
ASSINATURA
RETTA ENGENHARIA LTDA:34290407000112
Assinado de forma digital por RETTA ENGENHARIA LTDA:34290407000112
Dados: 2022.02.03 09:34:07 -03'00'

PROPRIETÁRIO
PREFEITURA MUNICIPAL DE XAXIM-SC
CNPJ Nº: 82.854.670/0001-30
ASSINATURA
EDILSON ANTONIO FOLLE:50959670904
Assinado de forma digital por EDILSON ANTONIO FOLLE:50959670904
Dados: 2022.03.13 08:43:10 -03'00'

RETTA ENGENHARIA

OBRA
AMPLIAÇÃO CASA DA CULTURA
DESCRIÇÃO
PLANTA BAIXA ESGOTO E DETALHES
PROJETO
TAINÁ MENDO
ESCALA 1:75
DATA 02/08/2021
PRANCHA 01
PRANCHA / ARQUIVO
HIDROSSANITÁRIO CASA DA CULTURA XAXIM

E-MAIL: rettaengenharia@outlook.com.br FONE: (49) 98847-2742 /(49) 98826-0220

RETTA ENGENHARIA