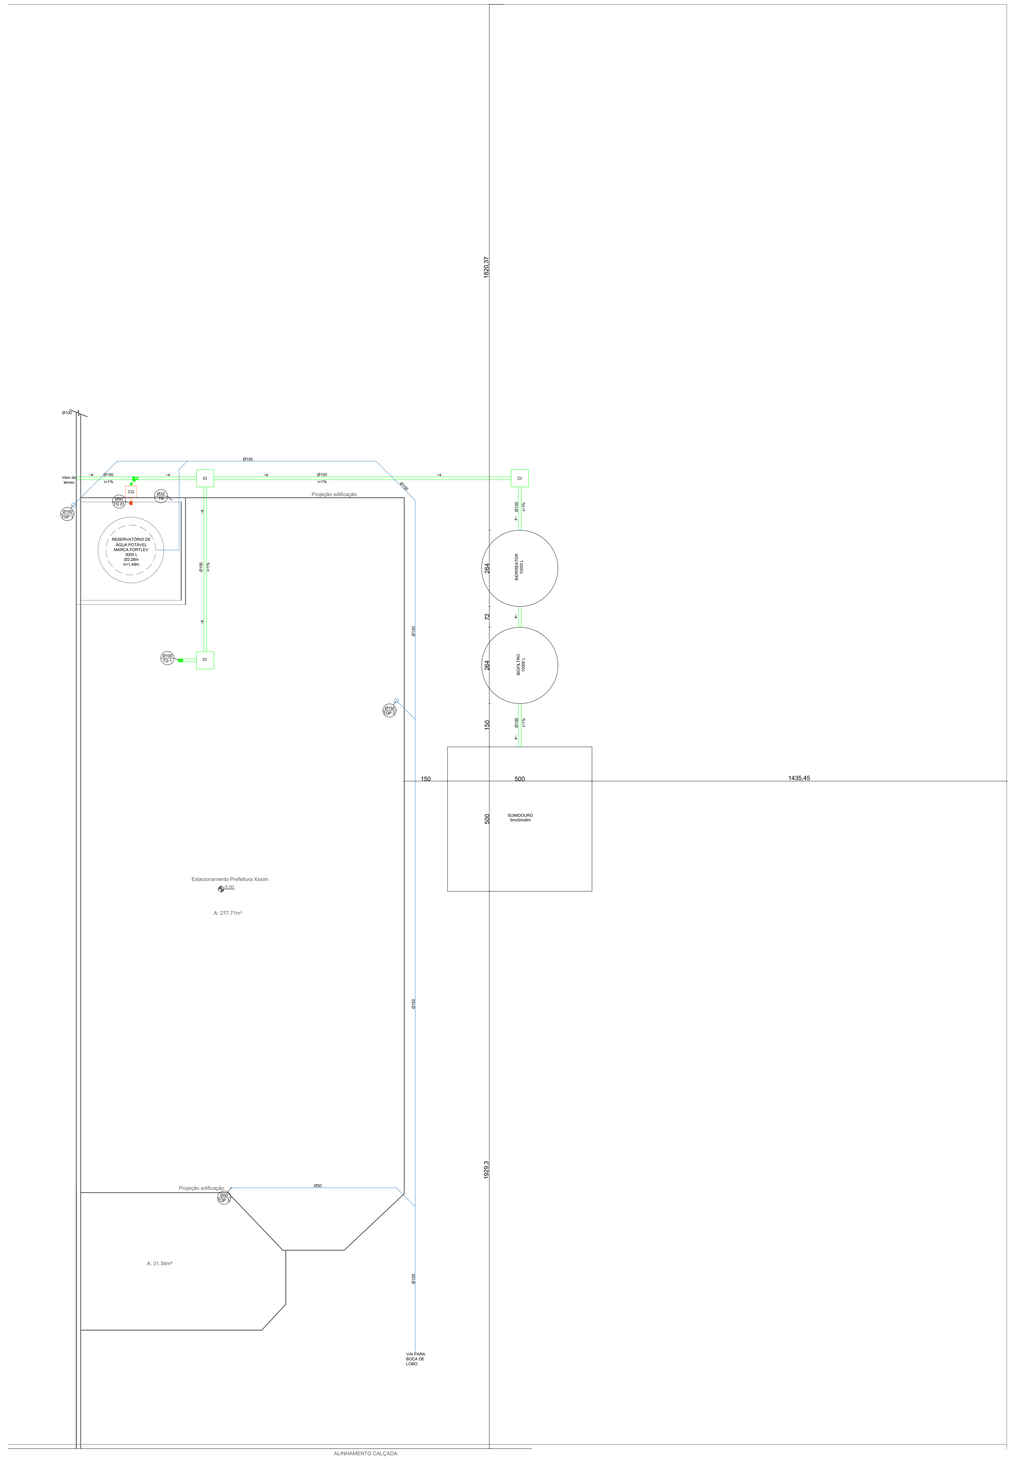


03 PLANTA BAIXA SUBSOLO - ESGOTO
ESCALA 1:75

LEGENDA
Tubulação esgoto sanitário
Tubulação esgoto sanitário (Tubo de gordura)
Tubulação pluvial
JOELHO 45° - 40 mm - 50 mm - 100 mm
JUNÇÃO - 100 x 50mm - 100 x 100 mm
JOELHO 90° - 40 mm - 50 mm - 100 mm
CAIXA SIFONADA
SENTIDO DO FLUXO
CG = CAIXA DE GORDURA
CI = CAIXA DE INSPEÇÃO
TQP = TUBO DE QUEDA PLUVIAL
CL = COLETOR
TR = TUBULAÇÃO DE RECALQUE
CAF = COLUNA DE ÁGUA FRIA
TQ = TUBO DE QUEDA
TV = TUBO DE VENTILAÇÃO
DE = DIAMÊTRO EXTERNO EM MM
OBS: MEDIDAS EM CM
Tubulação água fria
RG = REGISTRO DE GAVETA RP = REGISTRO DE PORTA
JOELHO 90°
SENTIDO DO ESCOAMENTO
TE 90°

O PRESENTE PROJETO ESTÁ APROVADO
XAXIM - SC____/____/____
Thaynara Verginassi
Eng. Civil - CREA SC 153239-5
Secretaria da Infra-Estrutura

THAYNARA LAIS VERGINASSI:08344065941
Assinado de forma digital por THAYNARA LAIS VERGINASSI:08344065941
Dados: 2022.03.11 14:46:56 -03'00'

ANOTAÇÕES
TOMAR MEDIDAS EM CENTÍMETROS (cm);

REV	DATA	REVISÃO	RESP.
03			
02			
01	02/08/2021	EMISSÃO INICIAL	RENATO

RESPONSÁVEL TÉCNICO: RETTA ENGENHARIA CREA-SC: 167.811-1
ASSINATURA: RETTA ENGENHARIA LTDA:34290407000112 — Assinado de forma digital por RETTA ENGENHARIA LTDA:34290407000112 Dados: 2022.02.03 09:35:02 -03'00'

PROPRIETÁRIO: PREFEITURA MUNICIPAL DE XAXIM-SC CNPJ Nº: 82.854.670/0001-30
ASSINATURA: EDILSON ANTONIO FOLLE:50959670904 — Assinado de forma digital por EDILSON ANTONIO FOLLE:50959670904 Dados: 2022.03.11 08:43:54 -03'00'

RETTA ENGENHARIA

OBRA: AMPLIAÇÃO CASA DA CULTURA
DESCRIÇÃO: PLANTA BAIXA ESGOTO
PROJETO: TAINÁ MENDO
ESCALA: 1:75
DATA: 02/08/2021
PRANCHA: 02
PRANCHA / ARQUIVO
HIDROSSANITÁRIO CASA DA CULTURA XAXIM

E-MAIL: rettaengenharia@outlook.com.br FONE: (49) 98847-2742 /(49) 98826-0220

RETTA ENGENHARIA