

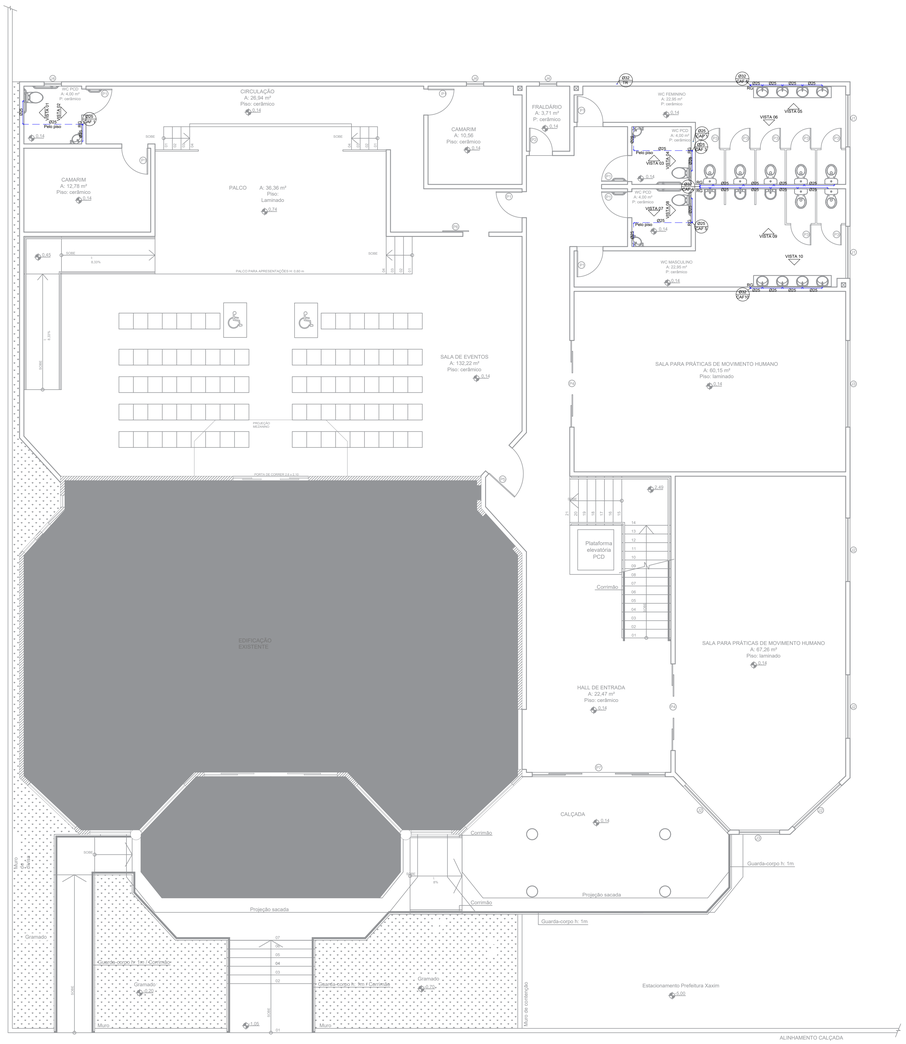


04 PLANTA BAIXA TÉRREO - HIDRÁULICA
ESCALA 1:75

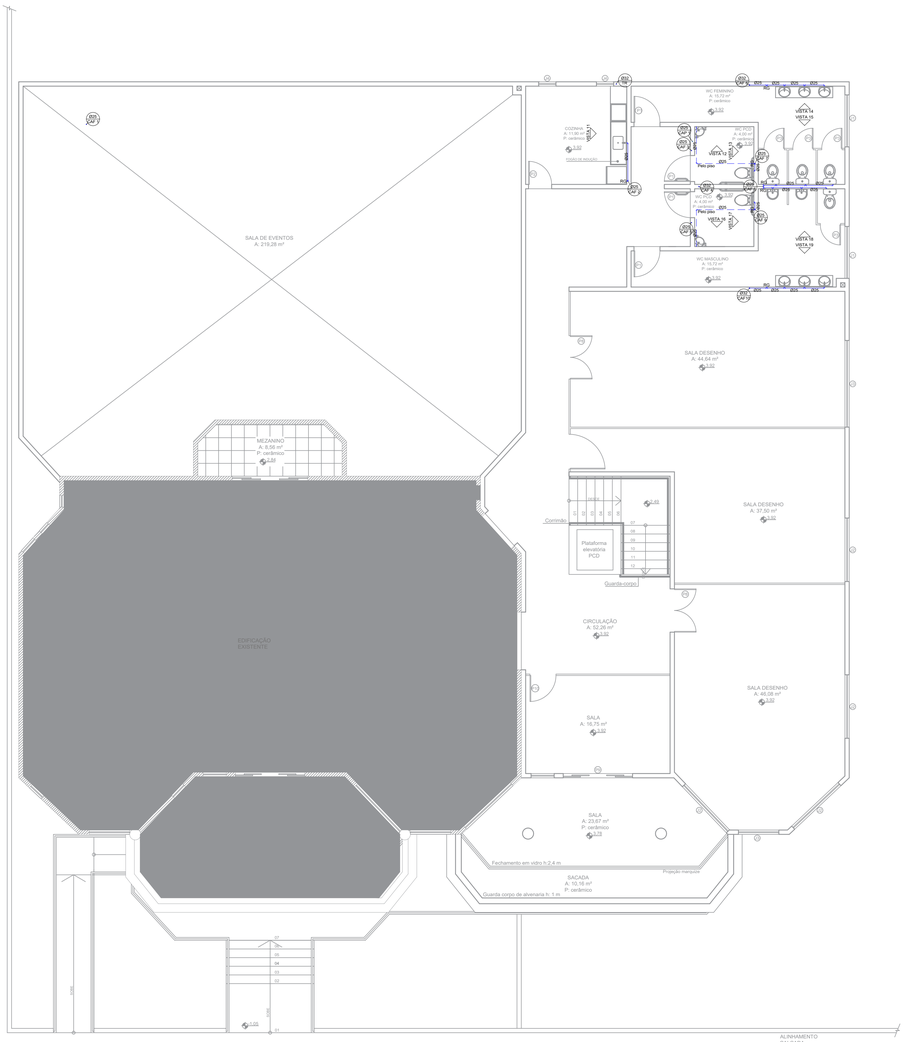


05 PLANTA BAIXA PAV. SUPERIOR - HIDRÁULICA
ESCALA 1:75

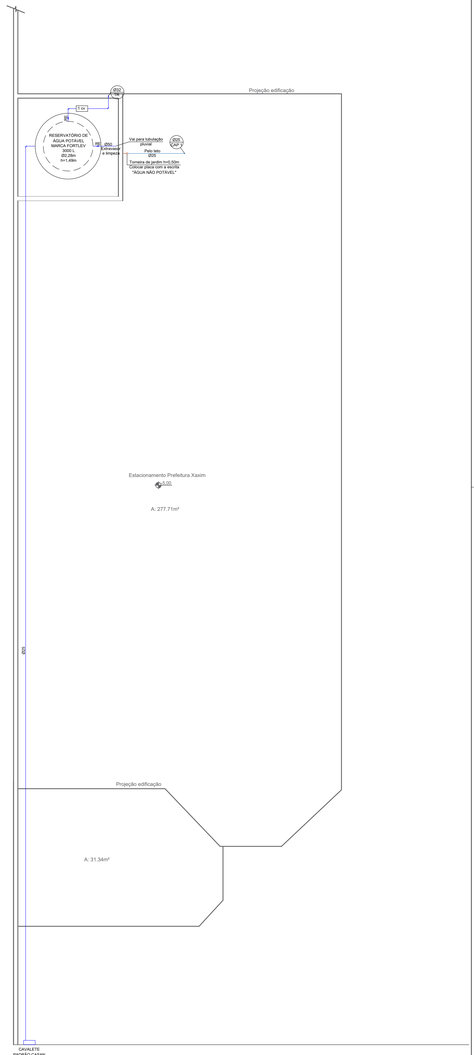


06 PLANTA BAIXA SUBSOLO - HIDRÁULICA
ESCALA 1:75




07 VISTA 01
ESCALA 1:75

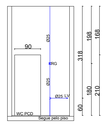


08 VISTA 02
ESCALA 1:75

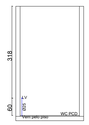


09 VISTA 03
ESCALA 1:75

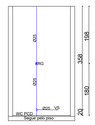


10 VISTA 04
ESCALA 1:75

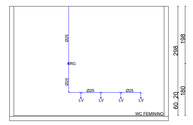


11 VISTA 05
ESCALA 1:75

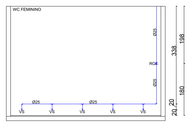


12 VISTA 06
ESCALA 1:75

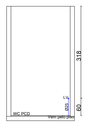


13 VISTA 07
ESCALA 1:75

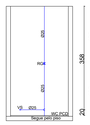

14 VISTA 08
ESCALA 1:75

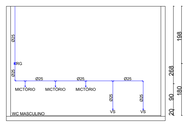


15 VISTA 09
ESCALA 1:75

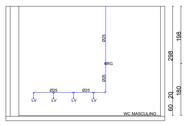


16 VISTA 10
ESCALA 1:75




17 VISTA 11
ESCALA 1:75

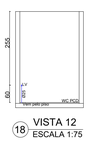


18 VISTA 12
ESCALA 1:75

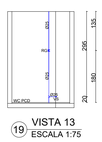


19 VISTA 13
ESCALA 1:75

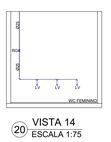


20 VISTA 14
ESCALA 1:75

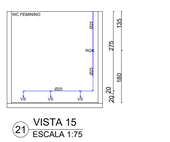


21 VISTA 15
ESCALA 1:75

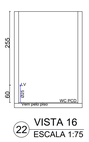


22 VISTA 16
ESCALA 1:75

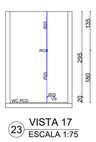

23 VISTA 17
ESCALA 1:75

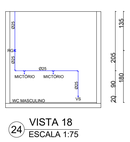

24 VISTA 18
ESCALA 1:75

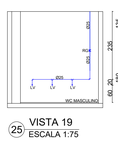

25 VISTA 19
ESCALA 1:75

LEGENDA

- Tubulação esgoto sanitário
- Tubulação esgoto sanitário (Tubo de gordura)
- Tubulação pluvial
- JOELHO 45° - 40 mm - 50 mm - 100 mm
- JUNÇÃO - 100 x 50mm - 100 x 100 mm
- JOELHO 90° - 40 mm - 50 mm - 100 mm
- CAIXA SIFONADA
- SENTIDO DO FLUXO
- CG = CAIXA DE GORDURA
- CI = CAIXA DE INSPEÇÃO
- TQP = TUBO DE QUEDA PLUVIAL
- CL = COLETOR
- TR = TUBULAÇÃO DE RECALQUE
- CAF = COLUNA DE ÁGUA FRIA
- TQ = TUBO DE QUEDA
- TV = TUBO DE VENTILAÇÃO
- DE = DIAMÊTRO EXTERNO EM MM
- OBS: MEDIDAS EM CM
- Tubulação água fria
- RG = REGISTRO DE GAVETA RE = REGISTRO DE ESFERA
- JOELHO 90°
- SENTIDO DO ESCOAMENTO
- T# 90°

ANOTAÇÕES
TOMAR MEDIDAS EM CENTÍMETROS (cm);

REV	DATA	REVISÃO	RESP.
03			
02			
01	02/08/2021	EMISSÃO INICIAL	RENATO

RESPONSÁVEL TÉCNICO
RETTA ENGENHARIA
CREA-SC: 167.811-1

ASSINATURA
RETTA ENGENHARIA LTDA:34290407000112
Assinado de forma digital por RETTA ENGENHARIA LTDA:34290407000112
Dados: 2022.02.03 09:35:28 -03'00'

PROPRIETÁRIO
PREFEITURA MUNICIPAL DE XAXIM-SC
CNPJ Nº: 82.854.670/0001-30

ASSINATURA

RETTA ENGENHARIA

OBRA
AMPLIAÇÃO CASA DA CULTURA

DESCRIÇÃO
PLANTA BAIXA HIDRÁULICA E VISTAS

PROJETO
TAINÁ MENDO

ESCALA 1:75 | DATA 02/08/2021

PRANCHA 03

PRANCHA / ARQUIVO
HIDROSSANITÁRIO CASA DA CULTURA XAXIM

E-MAIL: rettaengenharia@outlook.com.br FONE: (49) 98847-2742 /(49) 98826-0220

O PRESENTE PROJETO ESTÁ APROVADO
XAXIM - SC____/____/____
Thaynara Verginassi
Eng. Civil - CREA/SC 153259-5
Secretaria de Infra-Estrutura

THAYNARA LAIS VERGINASSI:08344065941
Assinado de forma digital por THAYNARA LAIS VERGINASSI:08344065941
Dados: 2022.03.11 14:47:38 -03'00'

RETTA ENGENHARIA