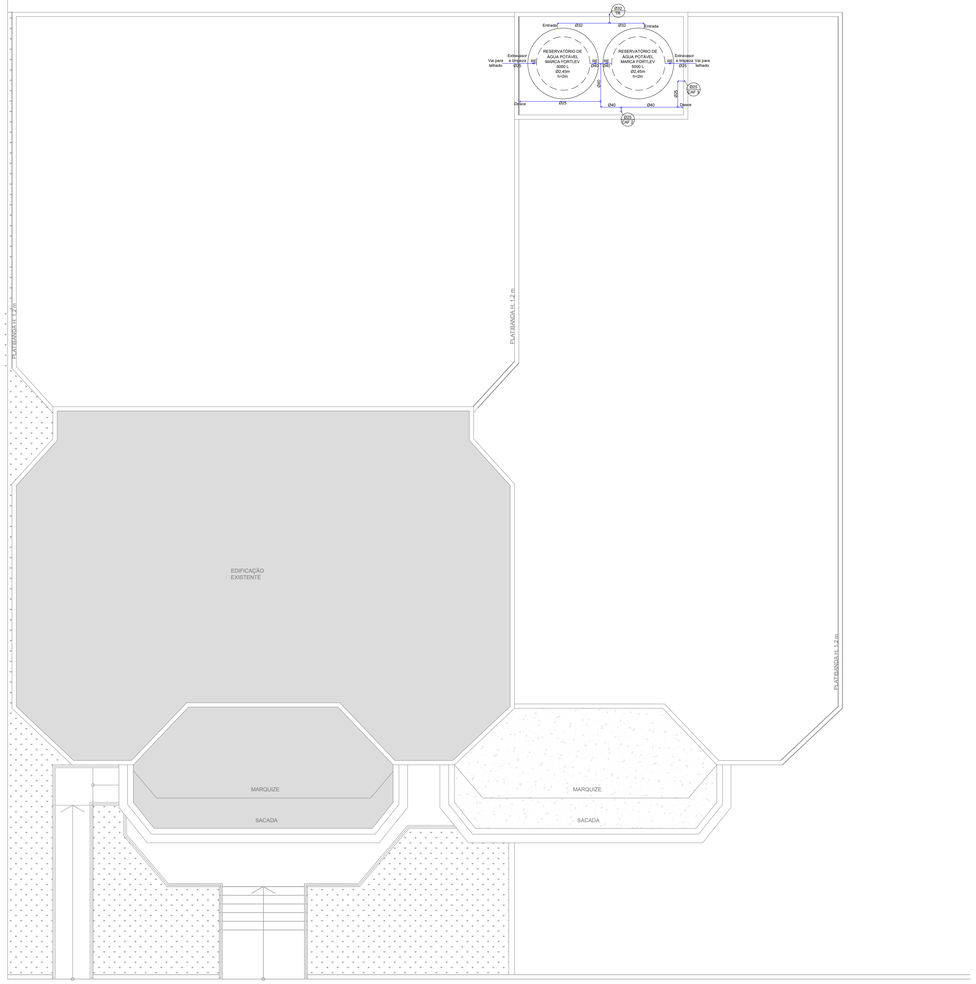
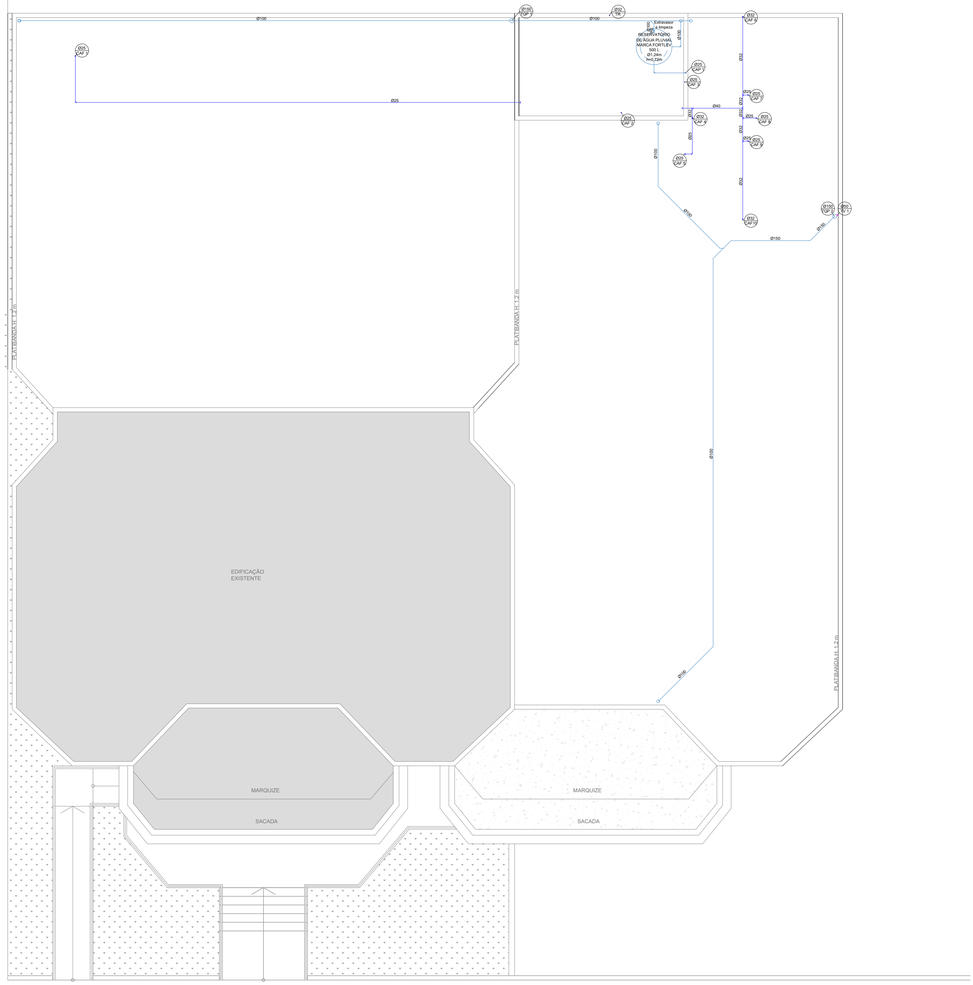


26 PLANTA BAIXA RESERVATÓRIO SUPERIOR - ÁGUA POTÁVEL
ESCALA 1:75


Ø100
Ø100
Ø100