

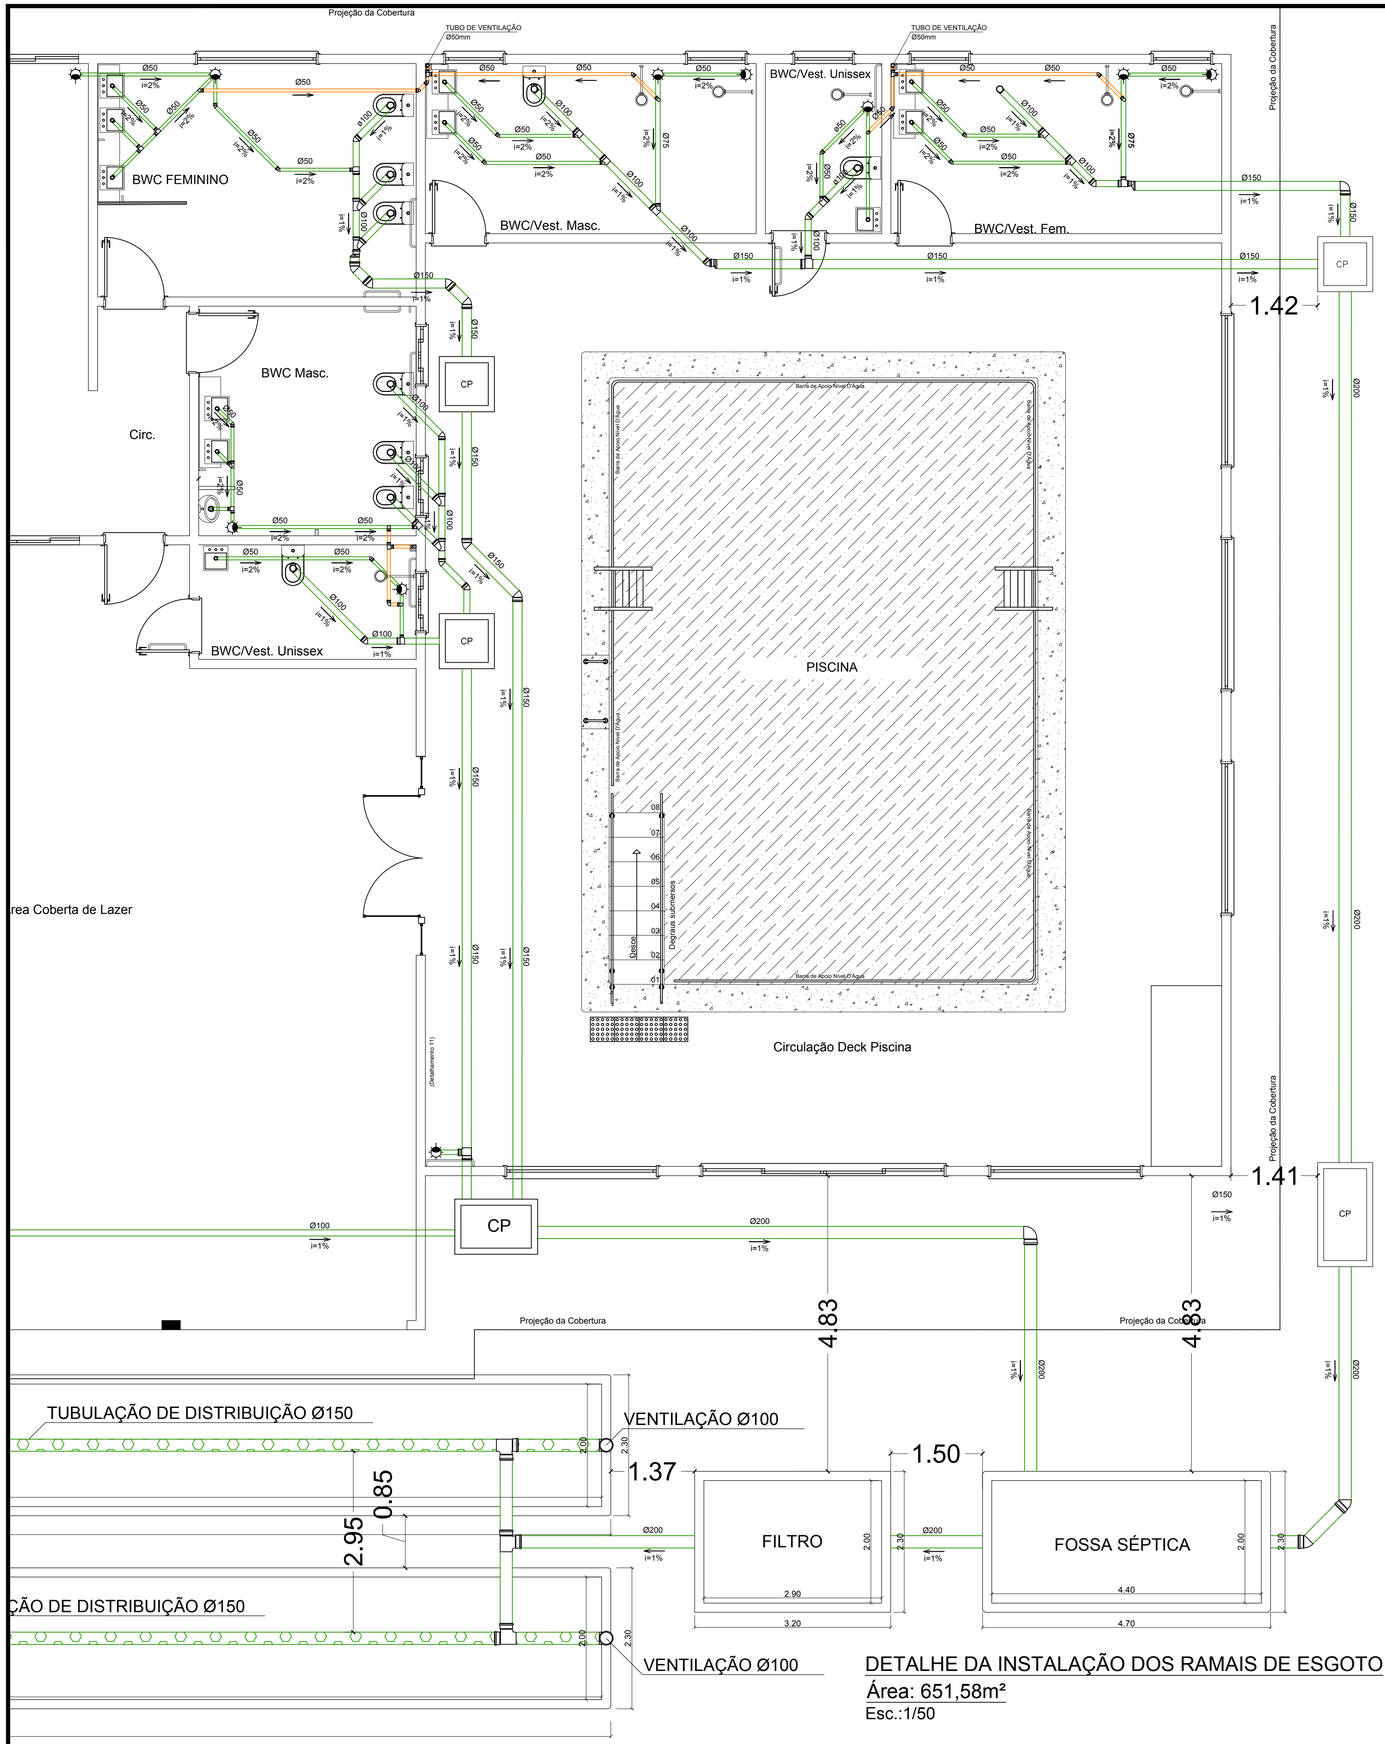


CAIXA DE GORDURA

ESCALA 1:25

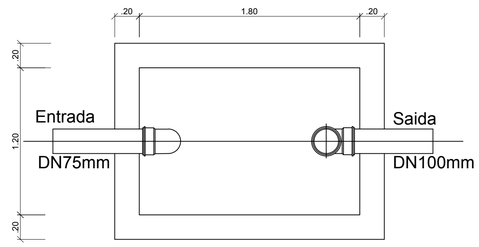

PLANTA BAIXA

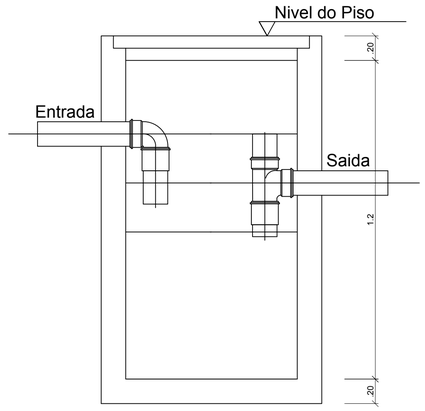

CORTE

DIMENSIONAMENTO DA CAIXA DE GORDURA:

01) A caixa podera ter secao circular com diametro minimo de 600mm;

02) As medidas indicadas sao as minimas permitidas;

03) Cotas em centimetros;

04) As caixas de inspecao deverao ter tampas com fecho hermetico, de facil localizacao e a expensas do cliente;

05) Devera possuir concreto magro no seu fundo;

06) De acordo com a NBR 8160/99 dispositivo 5.1.5.1.3.c, para a coleta cozinha grande, dimensionaremos de acordo com o número de contribuintes:

V= 2 N + 20

N= Numero de Contribuintes = 150 pessoas

V= 2 N + 20

V= 2x150 + 20

V= 320 Litros / 3.2m³

07) Tubulacao de saida DN 100;

Legenda – Esgoto	
	Caixa sinfonada
CP 70	Caixa de passagem em alvenaria 70x70cm
CG 40	Caixa de gordura em alvenaria 40x40cm
	Tubulação de esgoto primário

APROVAÇÃO:

THAYNARA LAIS VERGINASSI:08344065941 Assinado de forma digital por THAYNARA LAIS VERGINASSI:08344065941 Dados: 2021.09.20 16:34:24 -03'00'

O PRESENTE PROJETO ESTÁ APROVADO
XAXIM - SC____/____/____
Thaynara Verginassi
Eng. Civil - CREA SC 133239-5
Secretaria da Infra-Estrutura

Engeobra
CREA SC 158.454-0
ENGENHARIA E INFRAESTRUTURA

Rua Primo Tacca, 350, Bairro Tacca - Xanxerê- SC
E-mail:engenharia.engeobra@gmail.com Cel: (49) 9 9976-0226

OBRA: CENTRO DE IDOSOS, XAXIM/SC

LOCAL: Rua Avelino Lunardi, Bairro Guarany

PROJETO: HIDROSSANITÁRIO

ESPECIFICAÇÕES:
- Detalhamento caixa de gordura
- Instalações dos ramais de esgoto

DATA: 09/2021

DESENHO: T.L

ÁREA: 651,58m²

ESCALA: Indicada

PRANCHA: 07 /11

Projeto: Assinado de forma digital por SAMUEL SPESSATTO OUTEIRO:04412294927 Dados: 2021.09.17 15:57:16 -03'00'

Samuel Spessatto Outeiro
Engº Civil- CREA SC 133319-7

Proprietário: EDILSON ANTONIO FOLLE:50959670904 Assinado de forma digital por EDILSON ANTONIO FOLLE:50959670904 Dados: 2021.09.21 08:50:54 -03'00'

PREFEITURA MUNICIPAL DE XAXIM
CNPJ: 82.854.670/0001-30