
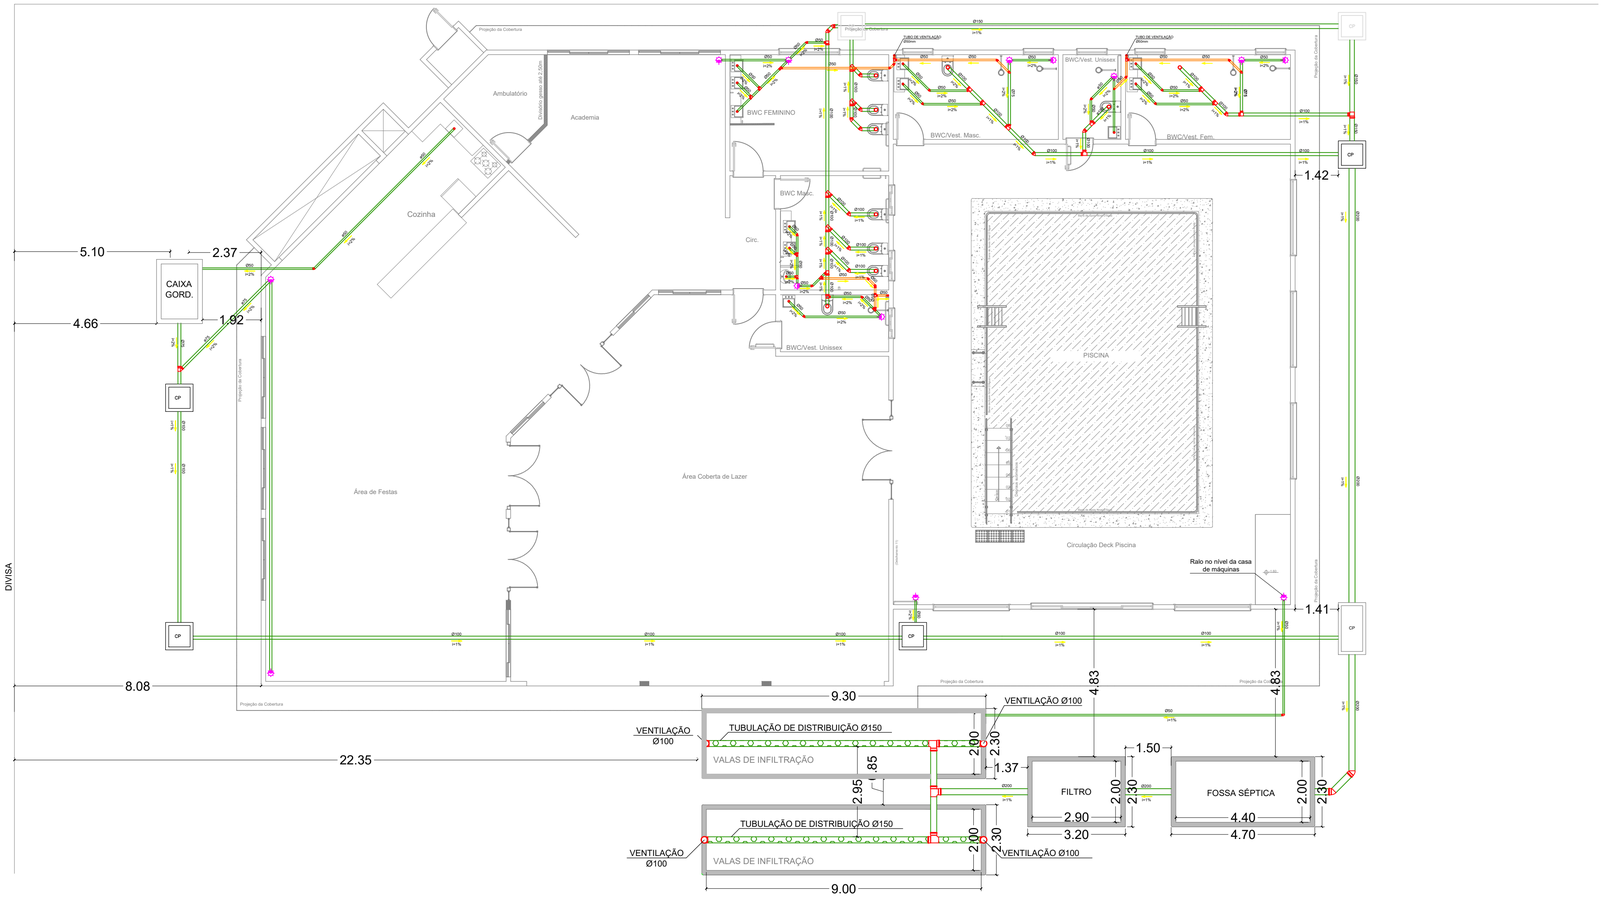



PLANTA BAIXA - LIGAÇÃO DE ESGOTO
Área: 651,58m²
Esc.:1/75

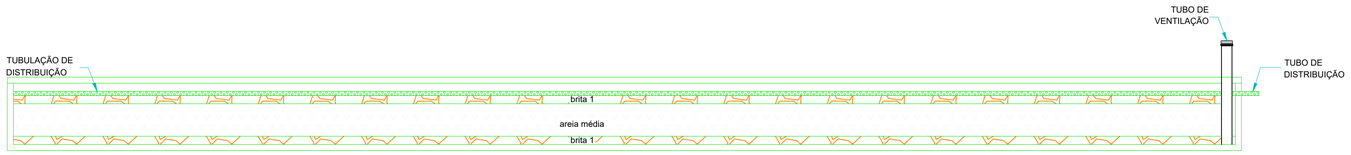


Detalhamento Vala de Infiltracão
Escala: 1/75

Legenda – Esgoto

	Caixa sinfonada
CP 70	Caixa de passagem em alvenaria 70x70cm
CG 40	Caixa de gordura em alvenaria 40x40cm
	Tubulação de esgoto primário

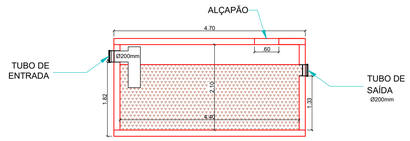

Detalhamento Fossa
Escala: 1/75

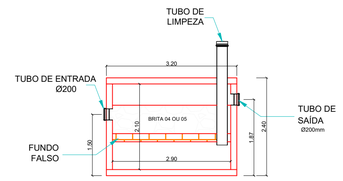

Detalhamento Filtro
Escala: 1/75

APROVAÇÃO:

Engeobra
CREA SC 158.454-0
ENGENHARIA E INFRAESTRUTURA

Rua Primo Tacca, 350, Bairro Tacca - Xanxerê- SC
E-mail:engenharia.engeobra@gmail.com Cel: (49) 9 9976-0226

OBRA:
CENTRO DE IDOSOS, XAXIM/SC

LOCAL:
Rua Avelino Lunardi, Bairro Guarany

PROJETO:
HIDROSSANITÁRIO

ESPECIFICAÇÕES:
- Planta baixa de esgoto
- Detalhamento tratamento de esgoto

DATA: 10/2021
DESENHO: T.L
ÁREA: 651,58m²
ESCALA: Indicada
PRANCHA: 06 /11

Projeto:
Assinado de forma digital por SAMUEL SPESSATTO OUTEIRO:04412294927 Dados: 2021.10.19 15:12:49 -03'00'
Samuel Spessatto Outeiro
Engº Civil- CREA SC 133319-7

Proprietário:
EDILSON ANTONIO FOLLE:50959670904
Assinado de forma digital por EDILSON ANTONIO FOLLE:50959670904 Dados: 2021.10.21 16:38:12 -03'00'
PREFEITURA MUNICIPAL DE XAXIM
CNPJ: 82.854.670/0001-30