

Formato A1- reduzida - (594.00 x 500.00mm)

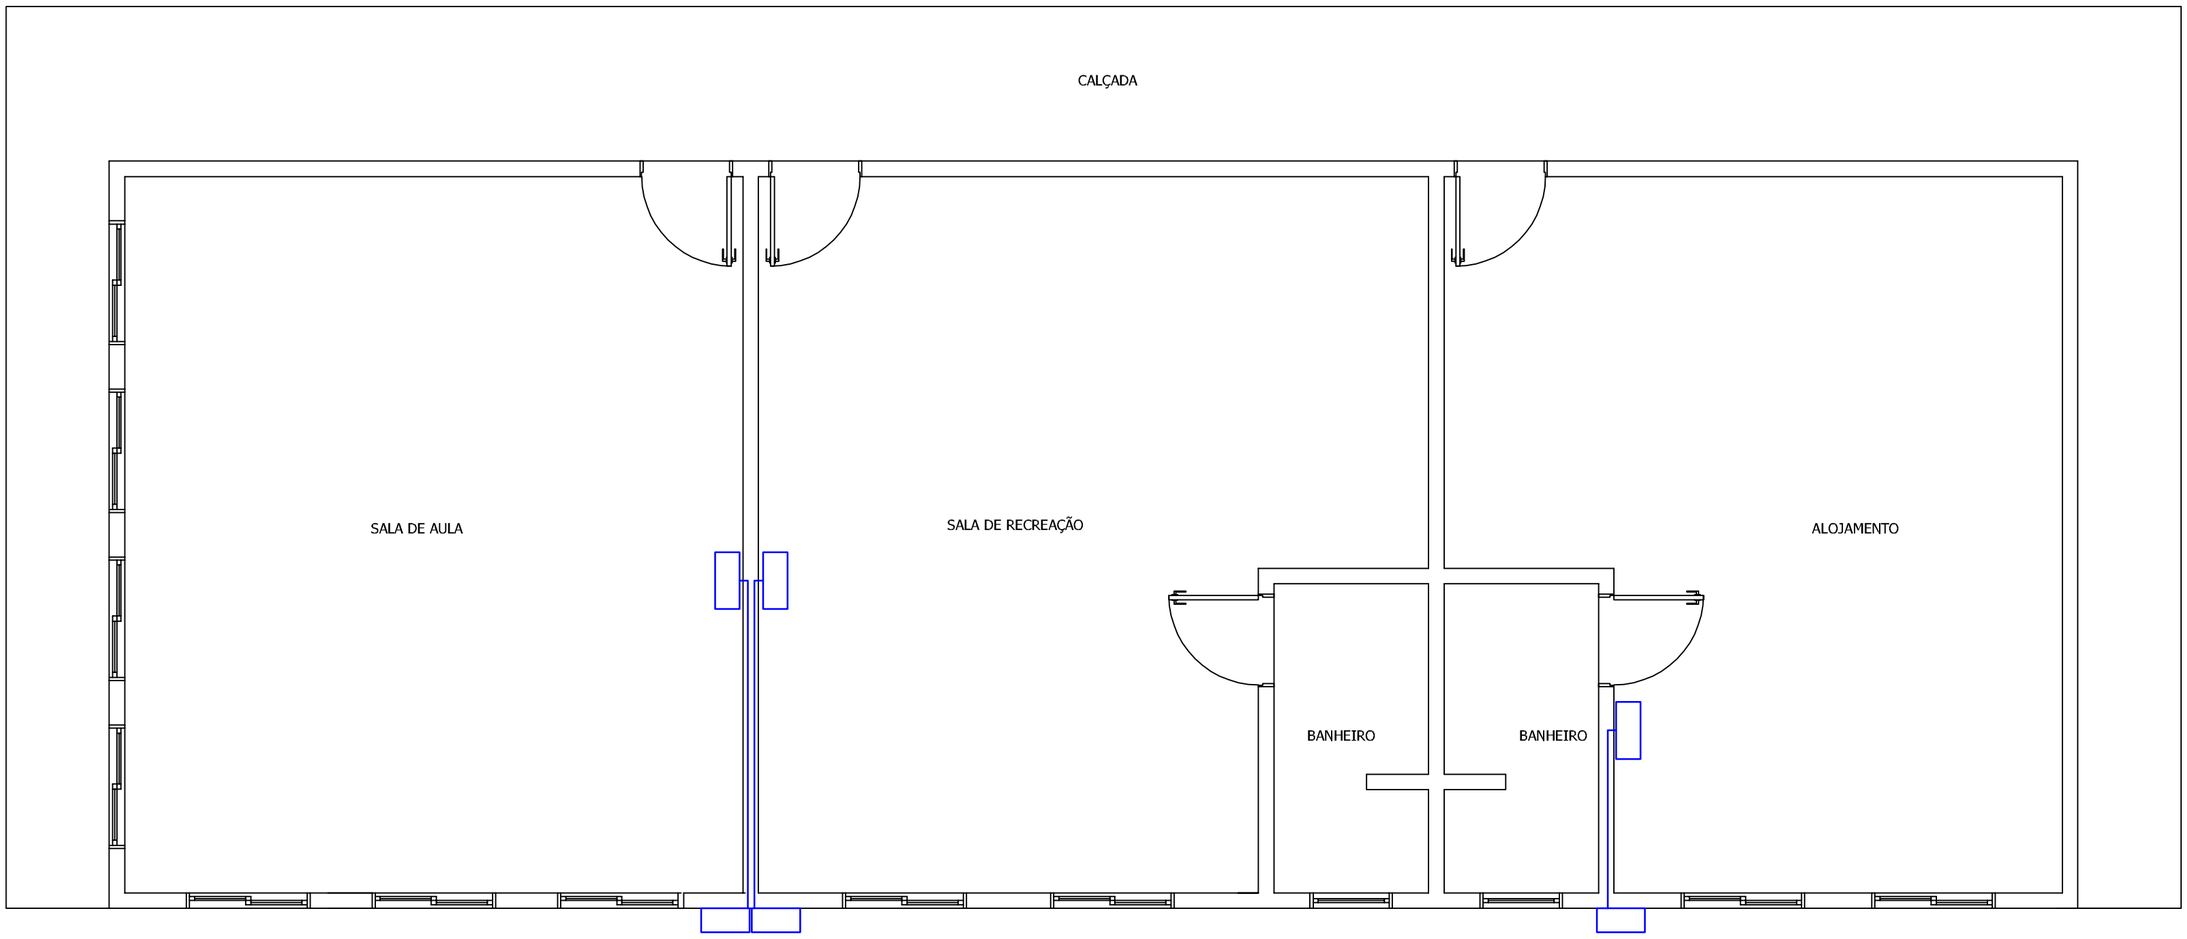



## Planta Baixa- Climatização

Área Total_____167,12m²
Escala:_____1/50

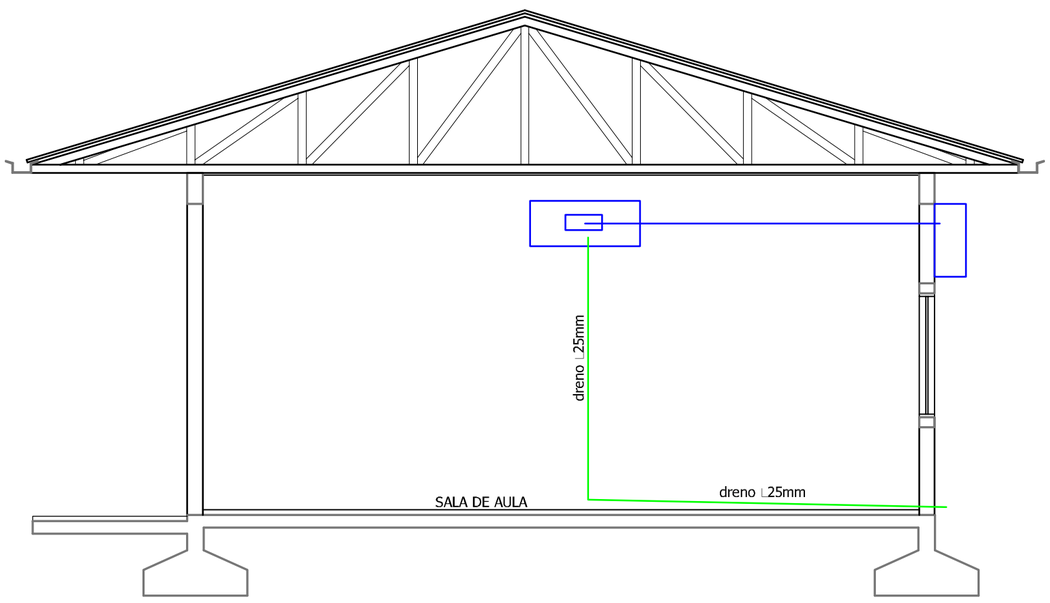



## Corte esquemático- Climatização

Escala:_____1/50

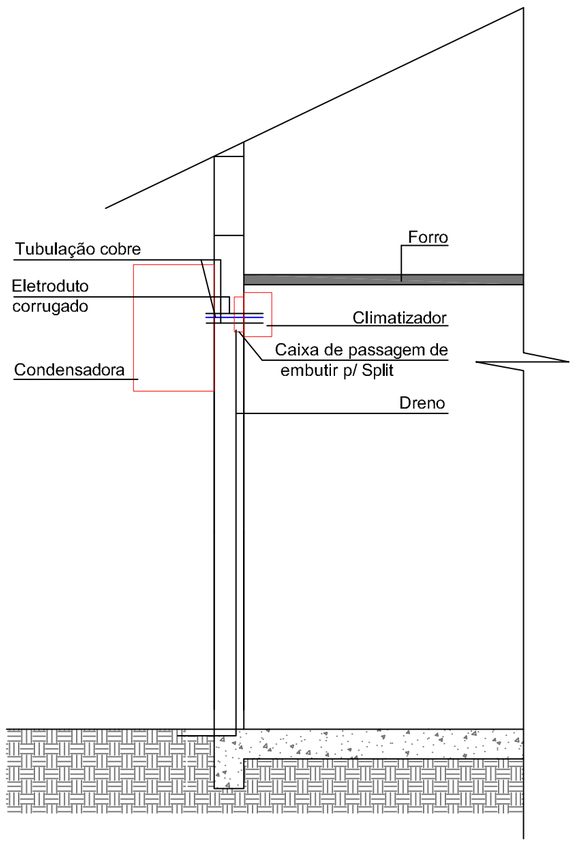


## Climatizador de 12.000btu

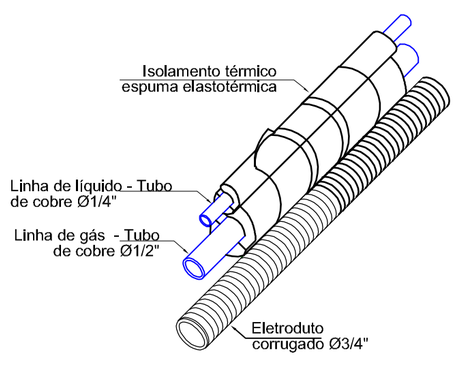


PROJETO DE CLIMATIZAÇÃO

Aprovações:

TOTTALLE
Arquitetura e Construção
CNPJ: 27.028.477/0001-31

Direitos autorais reservados - Lei 5988/73;
Consultar projetos complementares;
Verificar medidas na obra;
Medidas em metros, divergência entre cotas e escalas, prevalece as cotas;
Qualquer alteração deverá ser autorizado pelo responsável técnico;
Declaro que a aprovação do projeto não implica no recolhimento de taxas, nem do direito de propriedade do terreno.

Obra: CASA FAMILIAR
Estrada Municipal- s/n - Xaxim/SC
Lote colonial 03 - Linha Rodeio Bonito - Localidade Pilão de Pedra

Referência: Planta Baixa - Corte Esquemático
Conteúdo: Detalhes

Proprietário: MUNICÍPIO DE XAXIM - CNPJ: 82.854.670/0001-30

Responsável: PRISCILA CAVALHEIRO:06377953933 Assinado de forma digital por PRISCILA CAVALHEIRO:06377953933 Dados: 2022.03.09 17:10:26 -03'00'
Priscila Cavalheiro - CAU A117433-9

Responsabilidade: [x] PROJETO [ ] EXECUÇÃO
Data: Março/2022
Área total: 167,12 m²
Desenho: Priscila Cavalheiro
Escala: 1/50
Prancha: 01/01