


Formato A1 - (841.00 x 594.00mm)

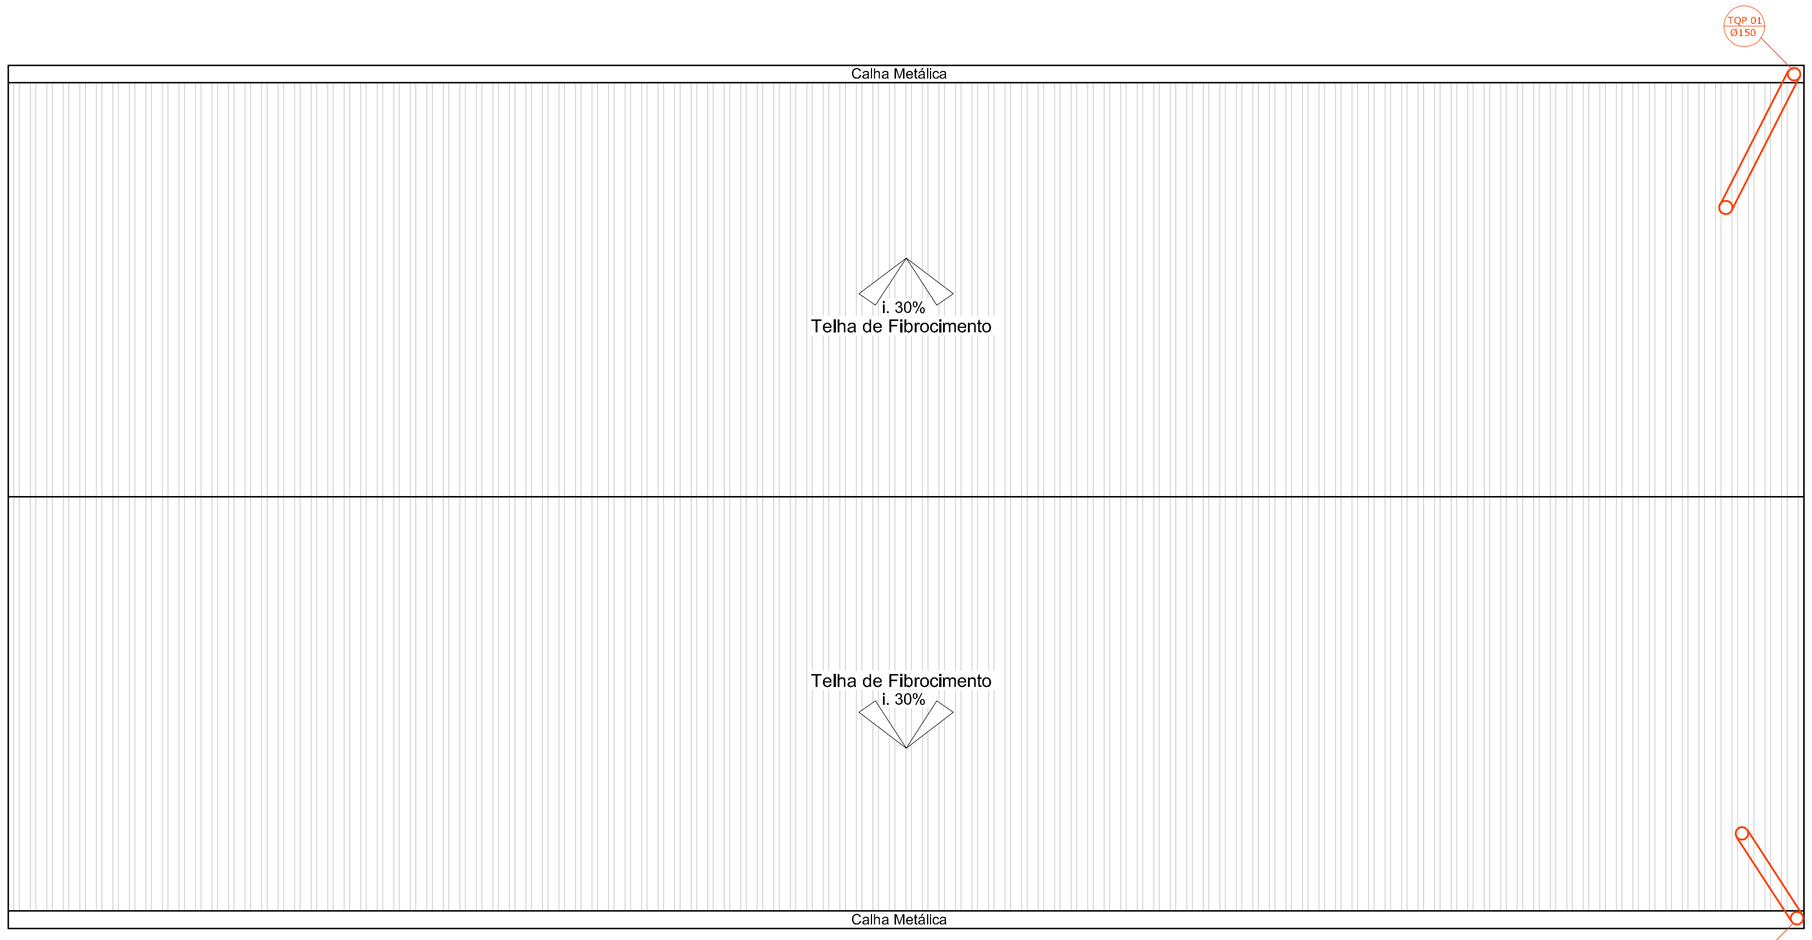

Planta de Cobertura- Pluvial
Escala:_____1/50

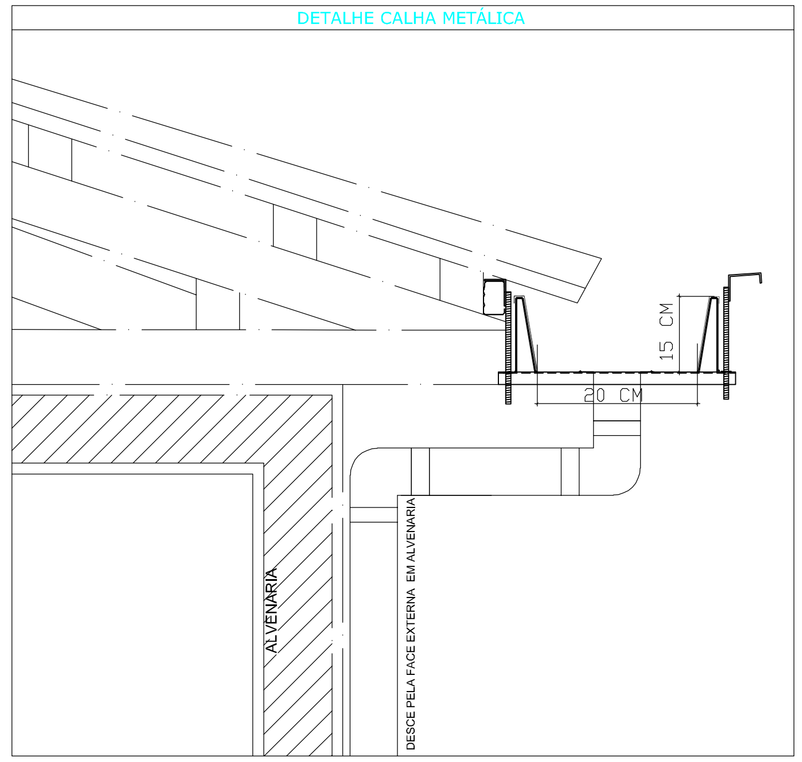

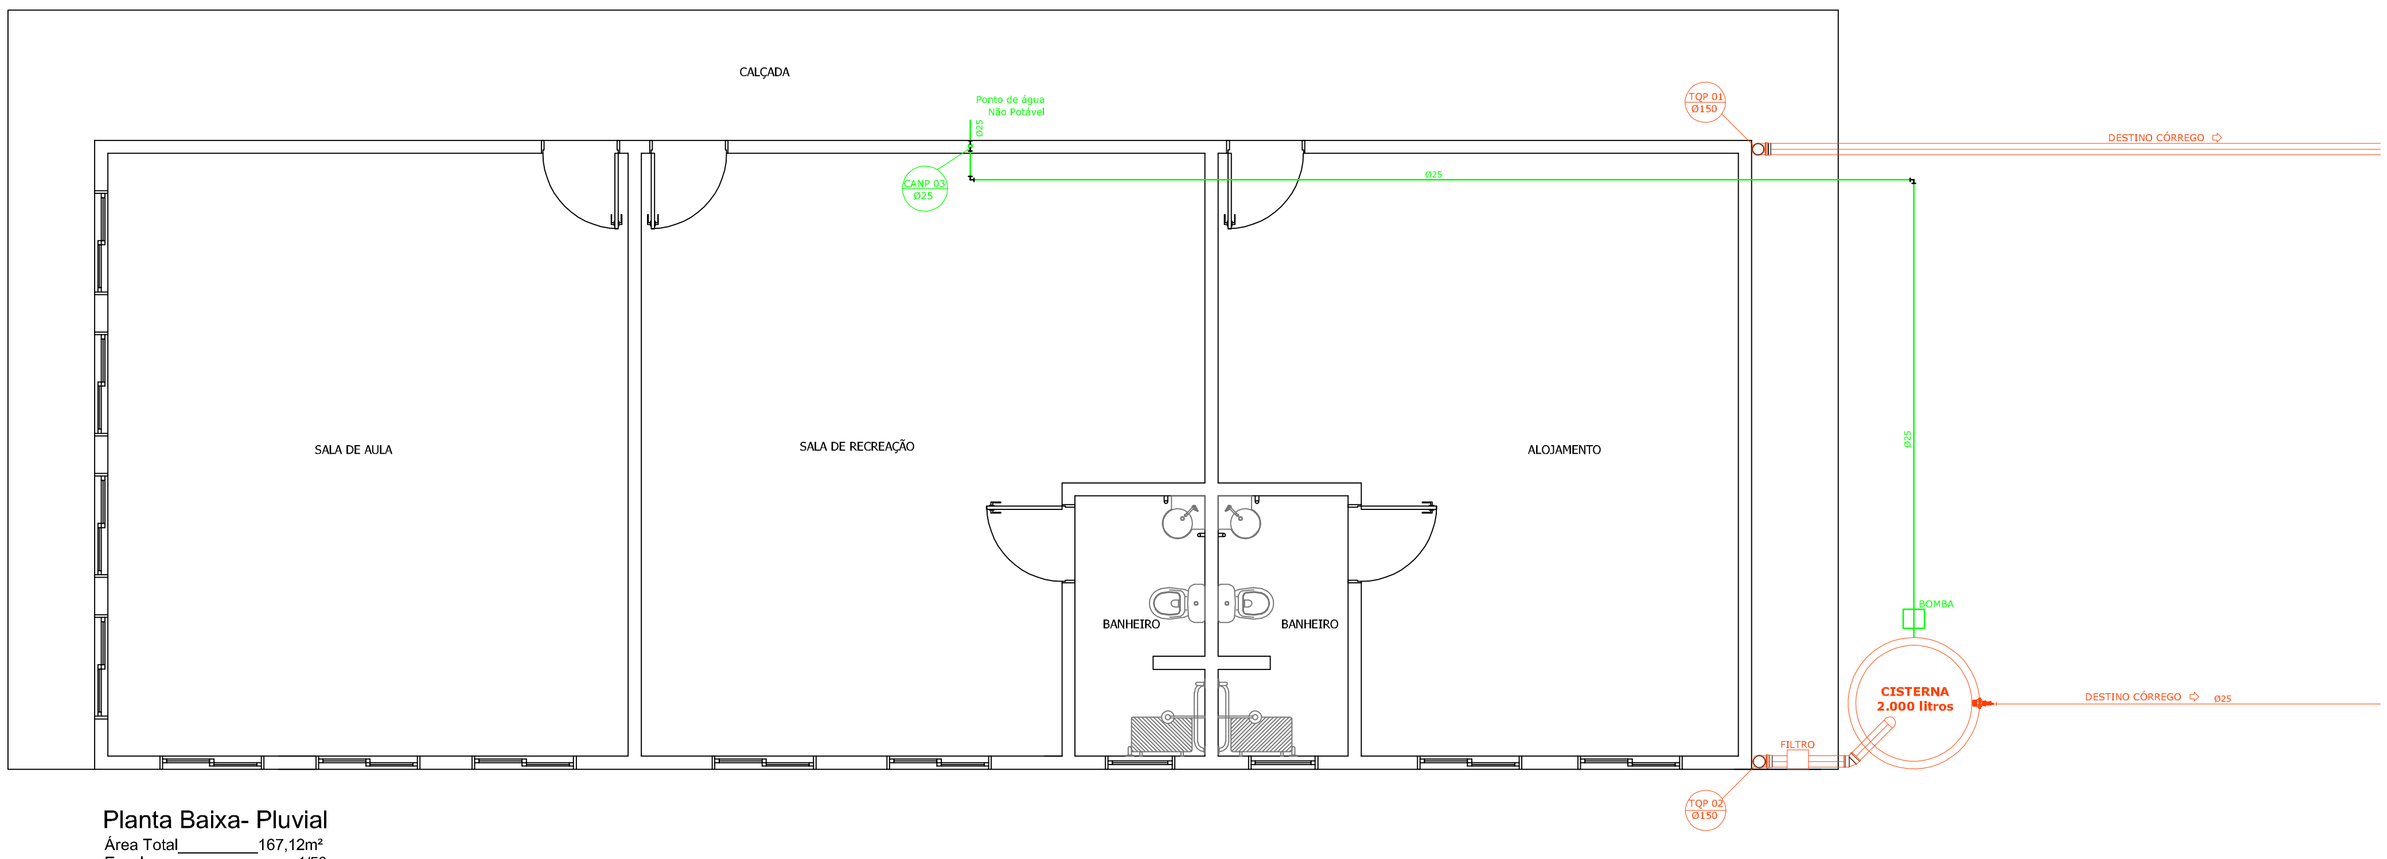

Planta Baixa- Pluvial
Área Total_____167,12m²
Escala:_____1/50

PROJETO PLUVIAL

TOTTALLE
Arquitetura e Construção
CNPJ: 27.028.477/0001-31

Aprovações:

Direitos autorais reservados - Lei 5988/73;
Consultar projetos complementares;
Verificar medidas na obra;
Medidas em metros, divergência entre cotas e escalas, prevalece as cotas;
Qualquer alteração deverá ser autorizado pelo responsavel técnico;
Declaro que a aprovação do projeto não implica no recolhimento de taxas, nem co direito de propriedade do terreno.

Obra:
CASA FAMILIAR
Estrada Municipal- s/n - Xaxim/SC
Lote colonial 03 - Linha Rodeio Bonito - Localidade Pilão de Pedra

Referência: Planta de Cobertura - Planta Baixa
Conteúdo: Detalhes

Proprietário:
MUNICÍPIO DE XAXIM - CNPJ: 82.854.670/0001-30

Responsável:
Priscila Cavalheiro - CAU A117433-9

Responsabilidade:
☑ PROJETO
☐ EXECUÇÃO

Data: Março/2022
Área total: 167,12 m²
Desenho: Priscila Cavalheiro
Escala: 1/50

Prancha: 01/01