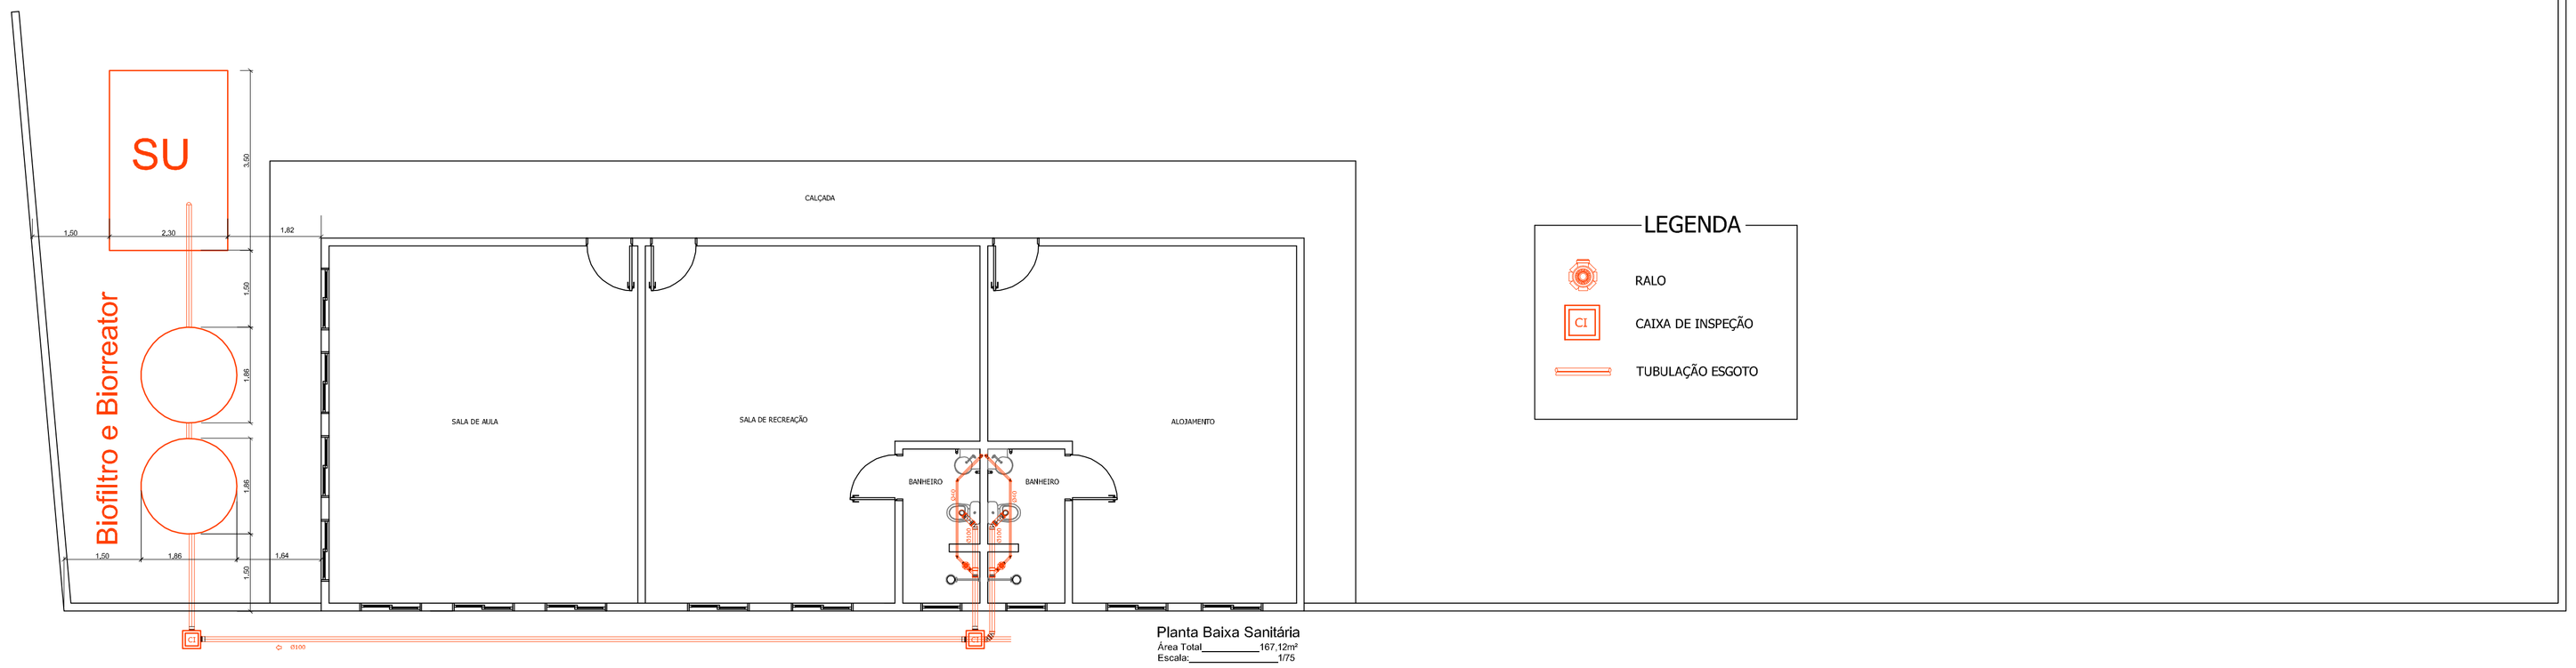
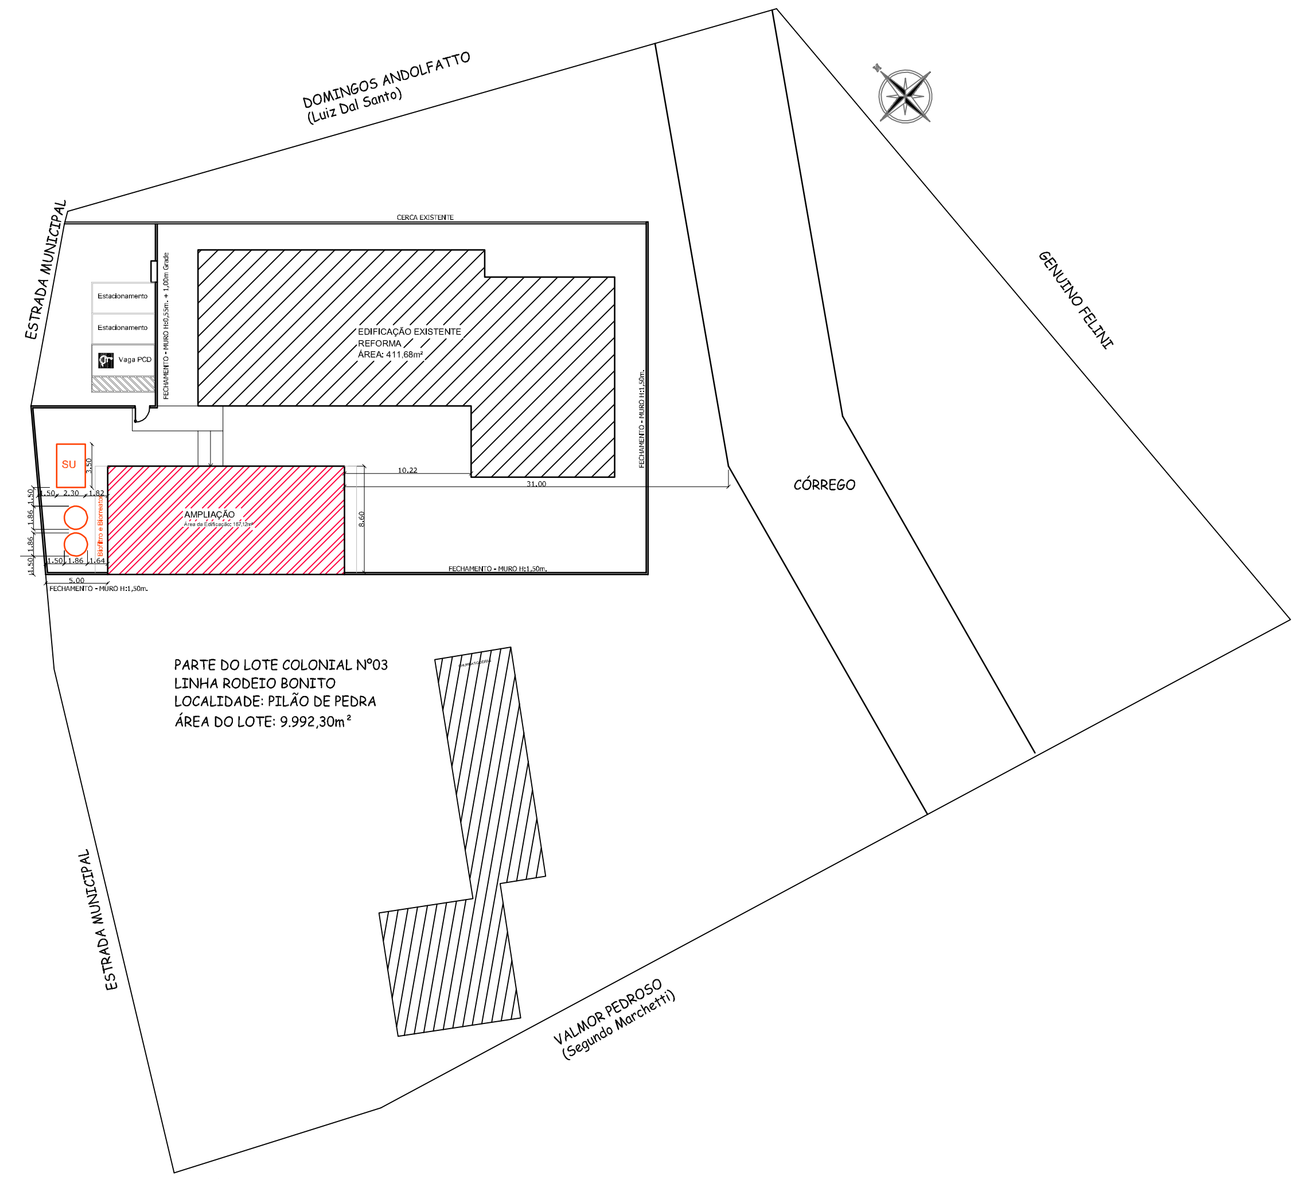
Formato A1 extendida- (1080.00 x 594.00mm)




Planta Baixa Sanitária
Área Total_____167,12m²
Escala_____1/75

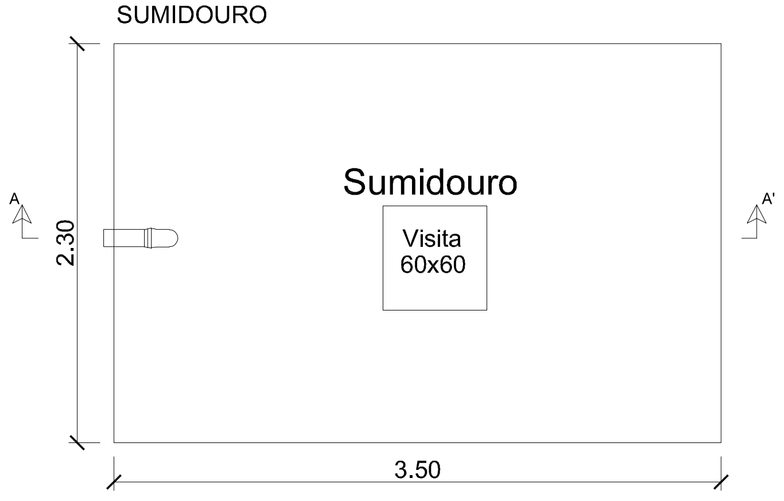
LEGENDA
- RALO
- CI — CAIXA DE INSPEÇÃO
- TUBULAÇÃO ESGOTO





PARTE DO LOTE COLONIAL Nº03
LINHA RODEIO BONITO
LOCALIDADE: PILÃO DE PEDRA
ÁREA DO LOTE: 9.992,30m²

Sit./Loc.
Esc: 1/350

SUMIDOURO





PLANTA - SUMIDOURO
Sem Escala

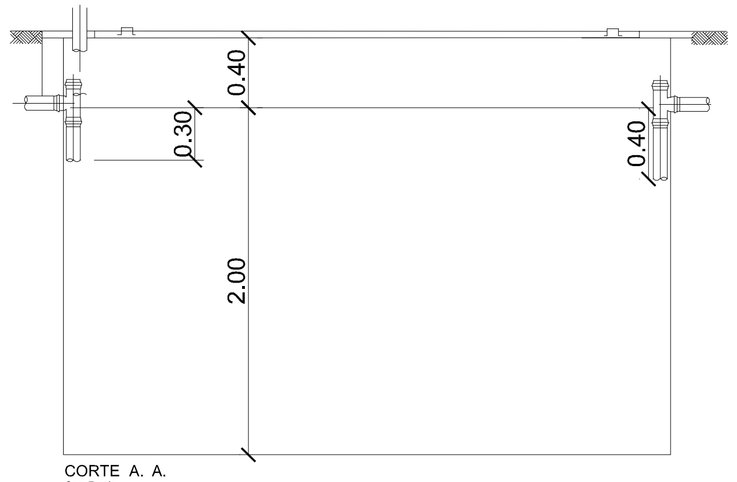



CORTE A. A.
Sem Escala

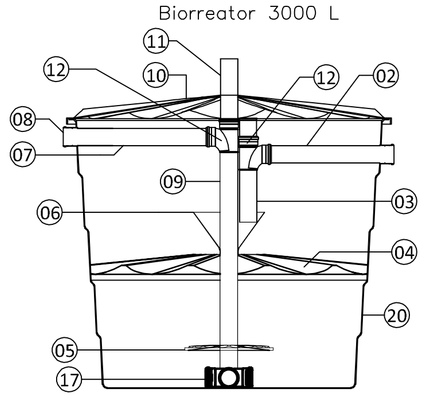
Biorreator 3000 L





Biofiltro 3000 L

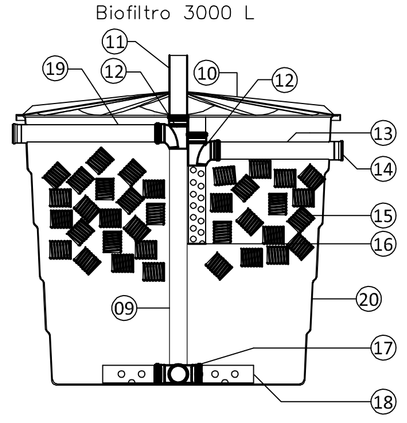



Detalhe Defletor Biorreator

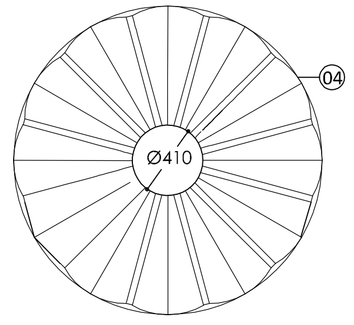



Detalhe do Biorreator 3000 L

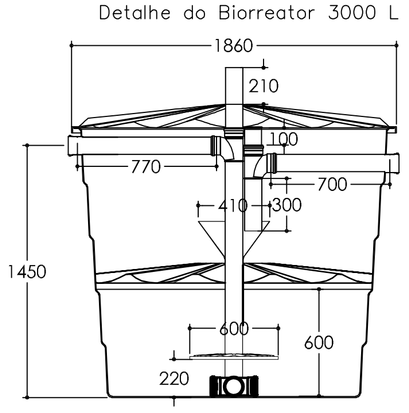



Detalhe do Biofiltro 3000 L

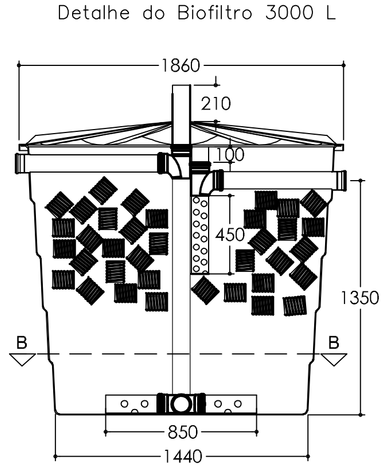



Detalhe tampa Biofiltro/Biorreator

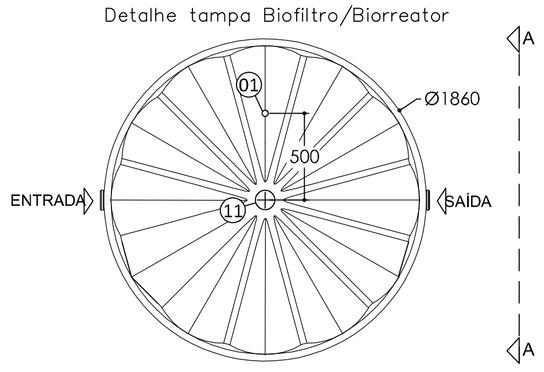

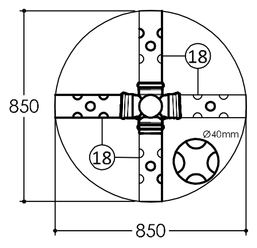

Detalhe do Distribuidor ø100mm
Corte B–B





Detalhe Laminação
Detalhe C

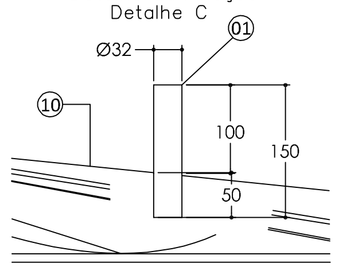



Corte A–A DETALHE C

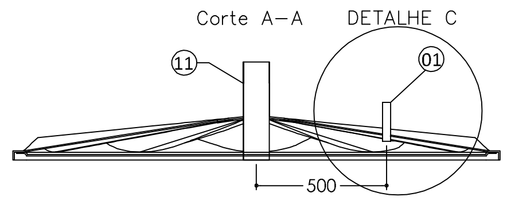



## DETALHE CAIXA DE INSPEÇÃO
Sem escala

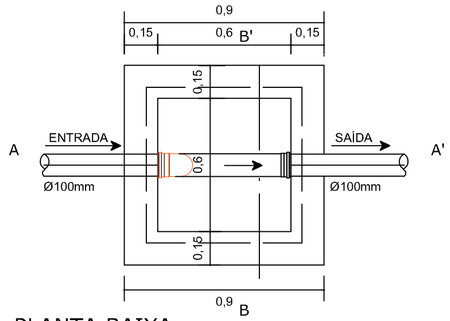



PLANTA BAIXA

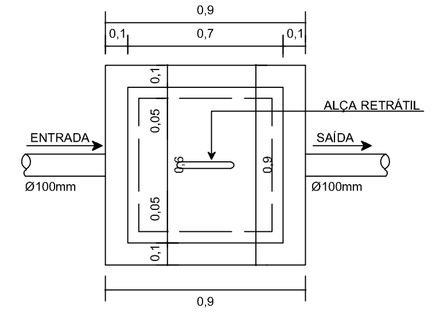


VISTA DA SUPERIOR

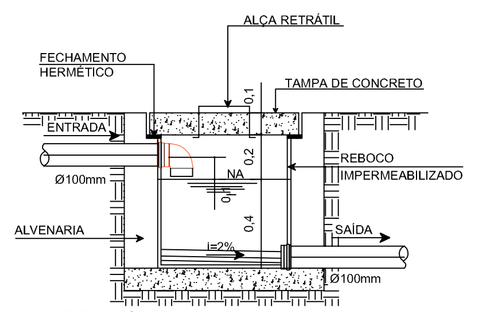


CORTE-AA'

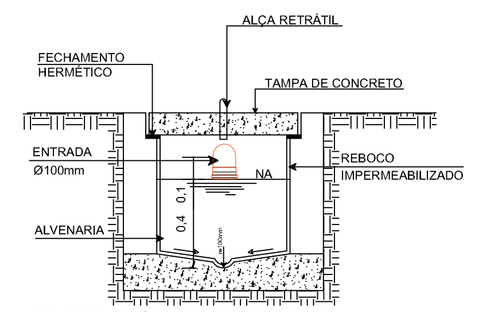


CORTE-BB'

TOTTALLE
Arquitetura e Construção
CNPJ: 27.026.477/0001-31

PROJETO HIDROSSANITÁRIO- ESGOTO

Aprovações:
LETICIA PAGANI:09820458919
Assinado de forma digital por LETICIA PAGANI:09820458919
Dados: 2022.03.21 14:27:55 -03'00'

O PRESENTE PROJETO ESTA APROVADO
XAXIM - SC___/___/___

Leticia Pagani
Arquiteta e Urbanista
CAU A258844-7

Direitos autorais reservados - Lei 5988/73;
Consultar projetos complementares;
Verificar medidas na obra;
Medidas em metros. Divergência entre cotas e escalas, prevalece as cotas;
Qualquer alteração deverá ser autorizado pelo responsavel técnico;
Declaro que a aprovação do projeto não implica no recolhimento de taxas, nem do direito de propriedade do terreno.

Obra: CASA FAMILIAR
Estrada Municipal- s/n - Xaxim/SC
Lote colonial 03 - Linha Rodeio Bonito - Localidade Pilão de Pedra

Referência: Planta Baixa - Sit./Loc.
Conteúdo: Detalhes

Proprietário: MUNICÍPIO DE XAXIM - CNPJ: 82.854.670/0001-30

Responsável: Priscila Cavalheiro - CAU A117433-9

Responsabilidade: ☑ PROJETO ☐ EXECUÇÃO

Data: Março/2022
Area total: 167,12 m²
Desenho: Priscila Cavalheiro
Escala: 1/75

Prancha: 01/01