
Formato A1 reduzida- (750.00 x 594.00mm)

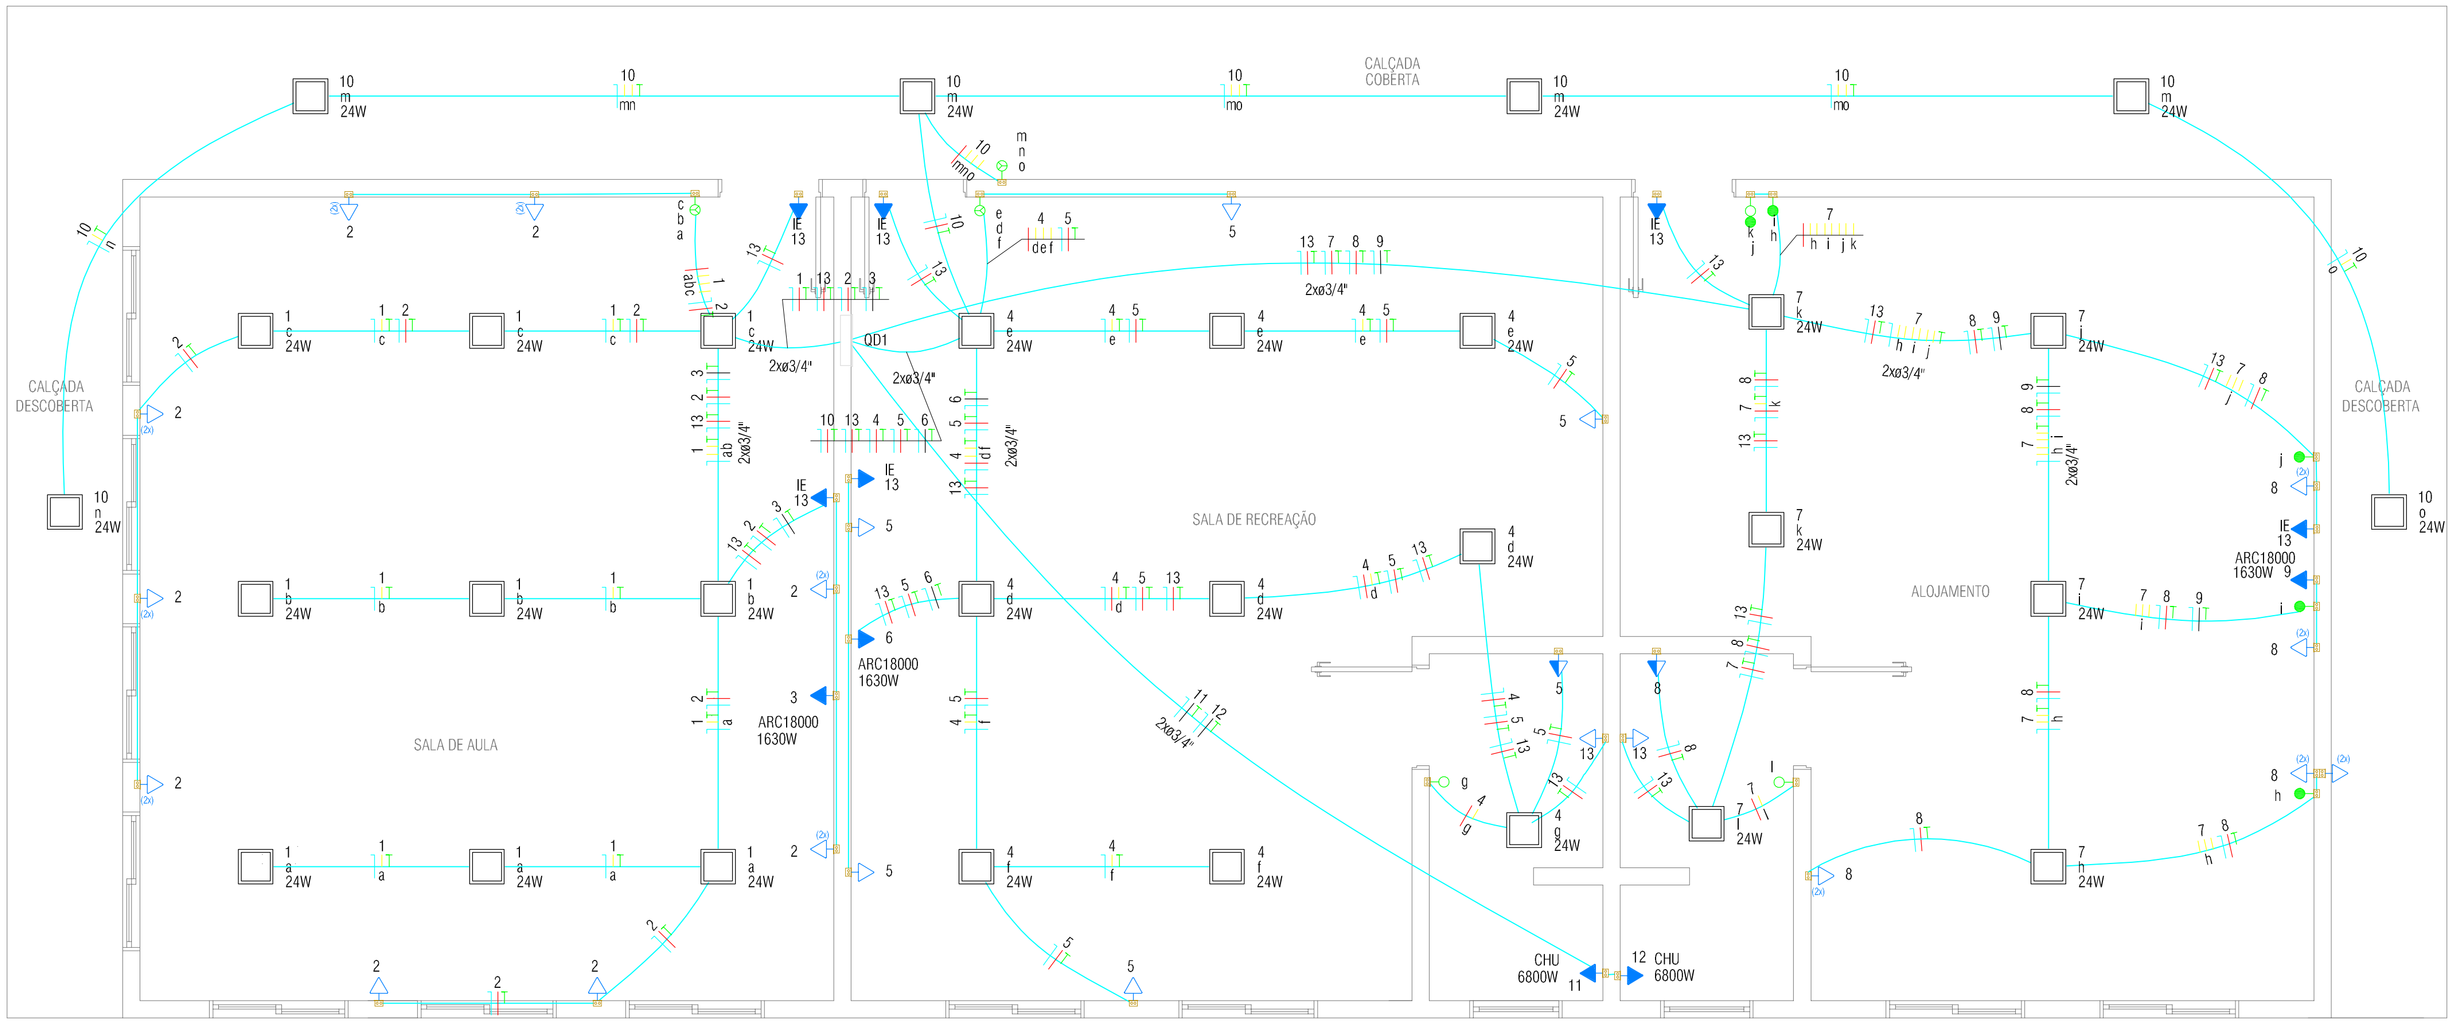


Quadro de Cargas (QD1)

Circuito	Descrição	Esquema	Método de inst.	Tensão (V)	Iluminação (W)	Tomadas (W)			Pot. total. (W)	Fases	Seção (mm2)	Disj (A)
					24	100	1630	6800				
1	Il. Sala de Aula	F+N+T	B1	220 V	9				216	T	2.5	16
2	Tomadas Sala de Aula	F+N+T	B1	220 V		17			1700	T	2.5	16
3	Climatizador Sala de Aula	F+N+T	B1	220 V			1		1630	R	4.0	25
4	Il. Recreação	F+N+T	B1	220 V	9				216	T	2.5	16
5	Tomadas Recreação	F+N+T	B1	220 V		6			600	T	2.5	16
6	Climatizador Recreação	F+N+T	B1	220 V			1		1630	S	4.0	25
7	Il. Alojamento	F+N+T	B1	220 V	6				144	T	2.5	16
8	Tomadas Alojamento	F+N+T	B1	220 V		9			900	T	2.5	16
9	Climatizador Alojamento	F+N+T	B1	220 V			1		1630	T	4.0	25
10	Il. Externa	F+N+T	B1	220 V	6				144	T	2.5	16
11	Chuveiro Recreação	F+N+T	B1	220 V				1	6800	R	6.0	32
12	Chuveiro Alojamento	F+N+T	B1	220 V				1	6800	S	6.0	32
13	Circuito de Emergência	F+N+T	B1	220 V		8			600	T	2.5	16
TOTAL					30	38	3	2	23010	R+S+T		

Legenda das indicações	
CHU	Pontos de força - Uso específico - Chuveiro 6800 W
ARC18000	Pontos de força - Uso específico - Condicionador de ar Split 18000BTU
IE	Pontos de força - Uso geral - 2P+T 20 A - Circuito de Emergência

Legenda	
(2x)	2 Tomadas baixas a 0,30m do piso
	Interruptor 1 simples e 1 paralelo - 1,10m do piso
	Interruptor paralelo 1 tecla - 1,10m do piso
	Interruptor paralelo 2 teclas - 1,10m do piso
	Interruptor simples 1 tecla - 1,10m do piso
	Interruptor simples 3 teclas - 1,10m do piso
	Ponto genérico de luz 24W
	Quadro de distribuição
	Tomada alta a 2,20m do piso
	Tomada alta a 2,80m do piso
	Tomada baixa a 0,30m do piso
	Tomada média a 1,10m do piso

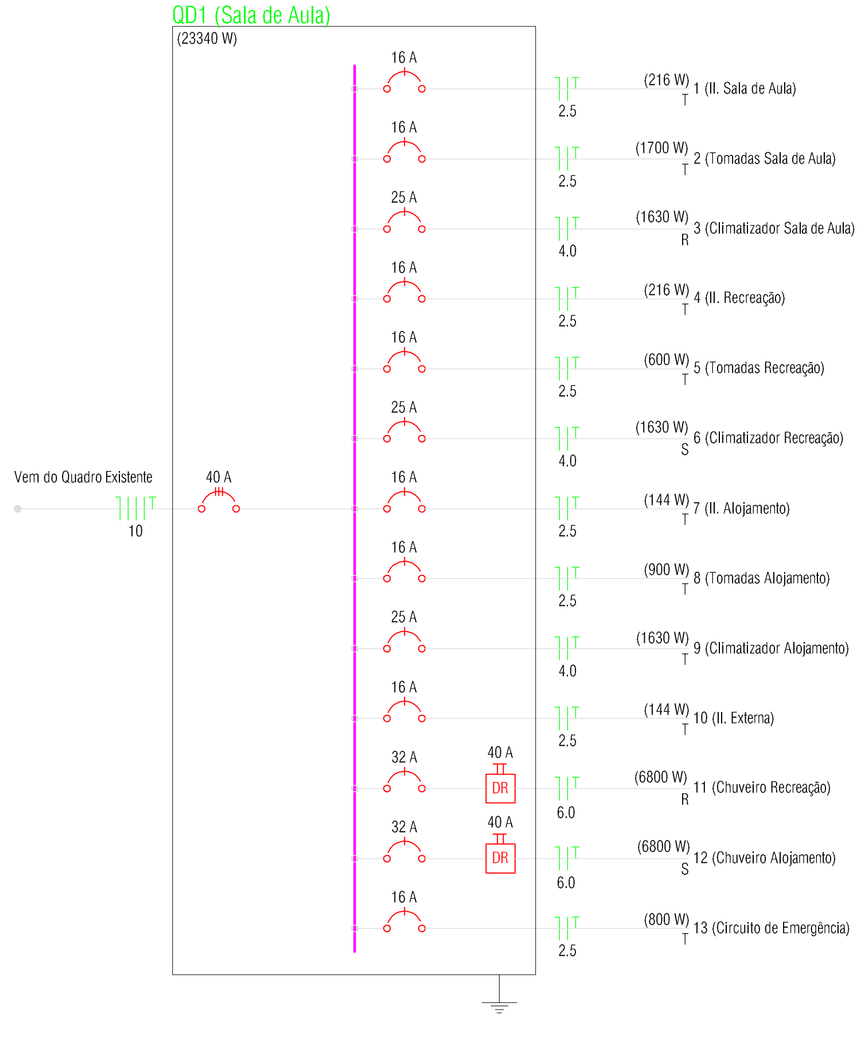

TOTTALLE
Arquitetura e Construção
CNPJ: 27.028.477/0001-31

PROJETO ELÉTRICO DE BAIXA TENSÃO

Aprovações:

Direitos autorais reservados - Lei 5988/73;
Consultar projetos complementares;
Verificar medidas na obra;
Medidas em metros, divergência entre cotas e escalas, prevalece as cotas;
Qualquer alteração deverá ser autorizado pelo responsavel técnico;
Declaro que a aprovação do projeto não implica no recolhimento de taxas, nem do direito de propriedade do terreno.

Obra: CASA FAMILIAR
Estrada Municipal- s/n - Xaxim/SC
Lote colonial 03 - Linha Rodeio Bonito - Localidade Pilão de Pedra

Referência: Planta Baixa - Legenda
Conteúdo: Detalhes

Proprietário: MUNICÍPIO DE XAXIM - CNPJ: 82.854.670/0001-30

Responsável: PRISCILA CAVALHEIRO:06377953933 Assinado de forma digital por PRISCILA CAVALHEIRO:06377953933 Dados: 2022.03.09 17:13:53 -03'00'
Priscila Cavalheiro - CAU A117433-9

Responsabilidade: [x] PROJETO [ ] EXECUÇÃO
Data: Fevereiro/2022
Área total: 167,12 m²
Desenho: Priscila Cavalheiro
Escala: 1/50
Prancha: 01/01