

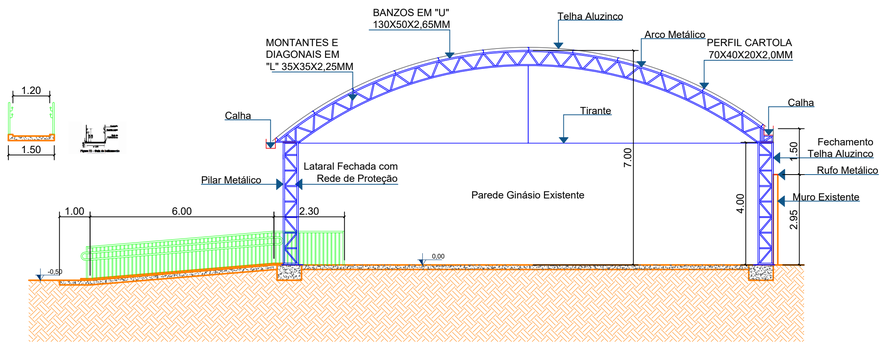



SEÇÃO A-A
ESCALA 1:100

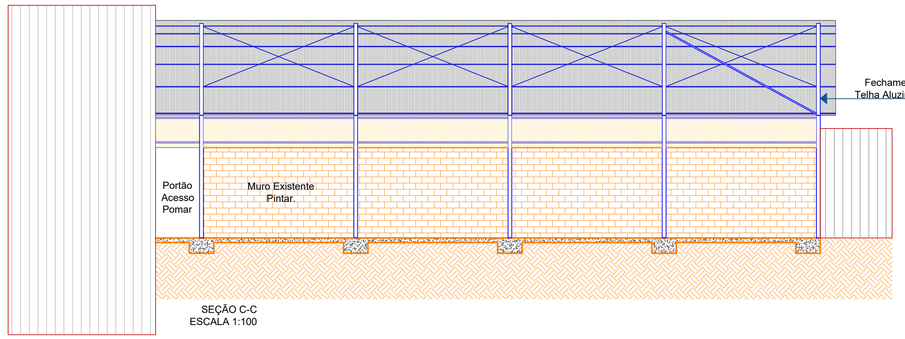


SEÇÃO C-C
ESCALA 1:100

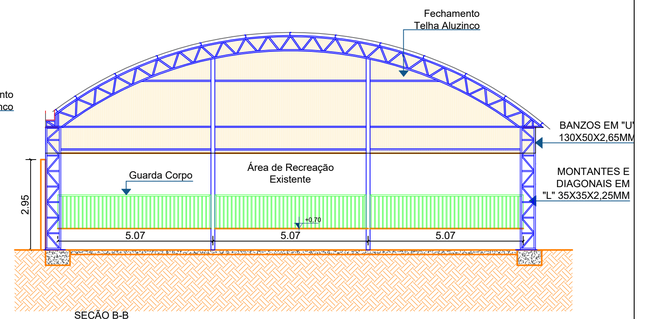


SEÇÃO B-B
ESCALA 1:100

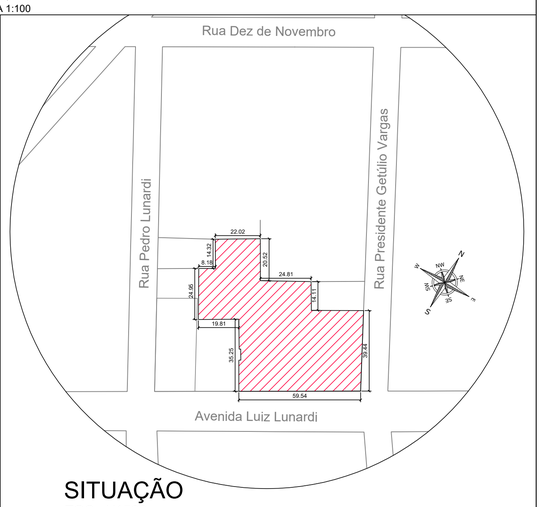


SITUAÇÃO
ESC: 1/1500

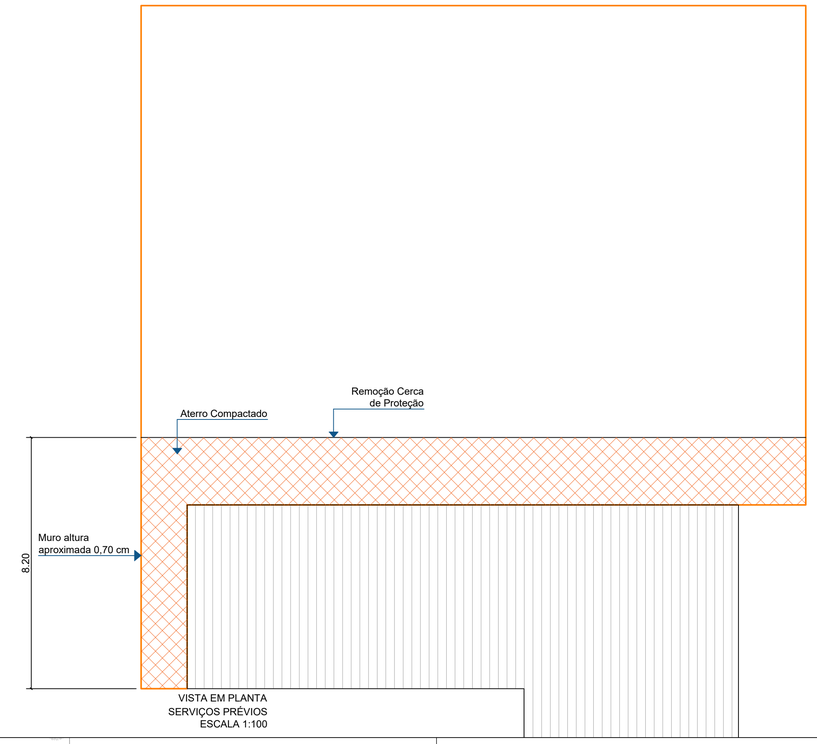


VISTA EM PLANTA
SERVIÇOS PRÉVIOS
ESCALA 1:100

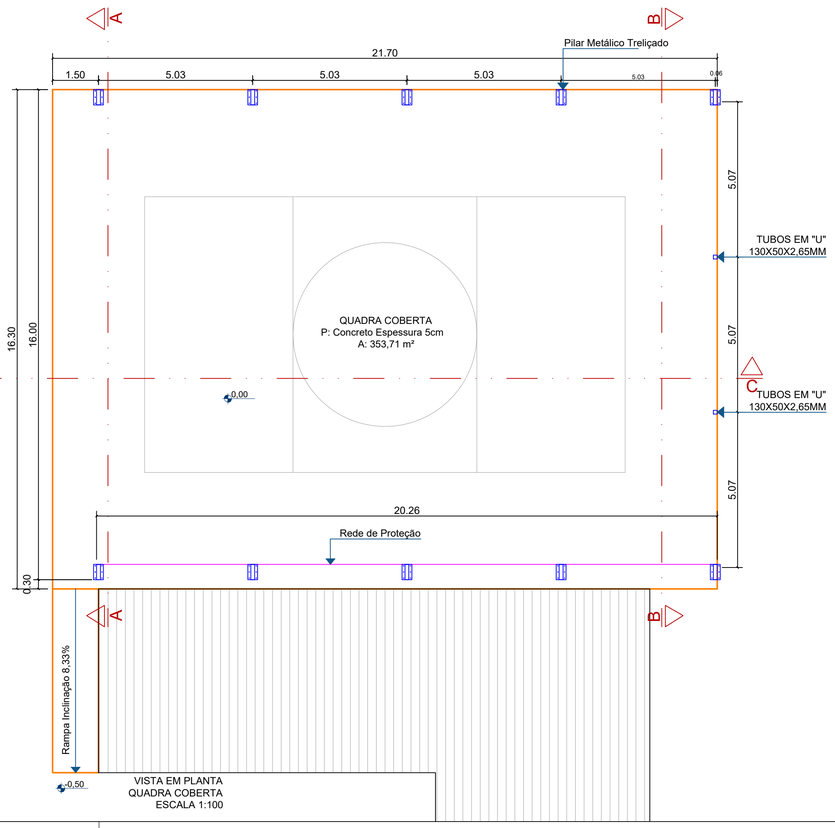


VISTA EM PLANTA
QUADRA COBERTA
ESCALA 1:100

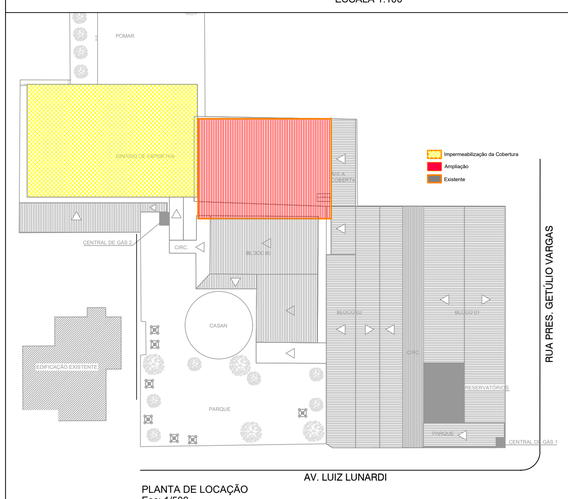


PLANTA DE LOCAÇÃO
Esc: 1/500

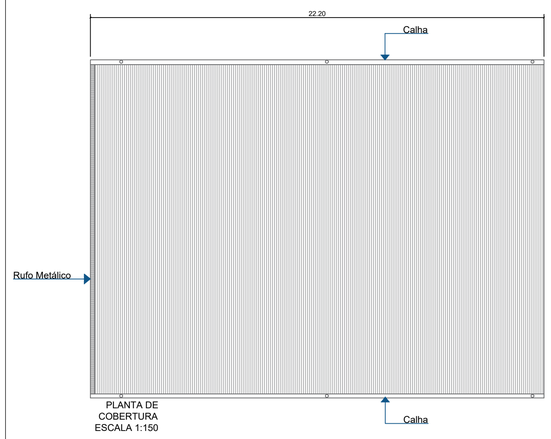

PLANTA DE
COBERTURA
ESCALA 1:150

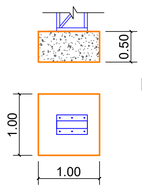

DETALHE GENÉRICO
BLOCO FUNDAÇÃO
ESCALA 1:50

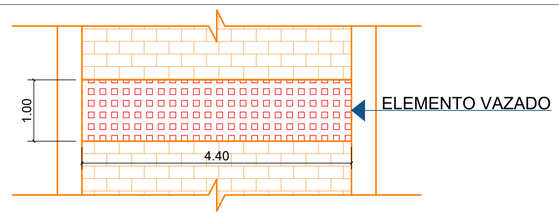

DETALHE GENÉRICO
PAREDE COM ELEMETO VAZADO
ESCALA 1:50

PROJETO ARQUITETÔNICO

PREFEITURA MUNICIPAL DE XAXIM

Projeto: Quadra Coberta Dom Bosco

Data: 02/2022

Responsável Técnico: LETICIA PAGANI:09820458919 — Assinado de forma digital por LETICIA PAGANI:09820458919 Dados: 2022.04.25 16:44:17 -03'00'
Leticia Pagani

Escala: Indicada

Área: 353,71m²

Prefeito Municipal: EDILSON ANTONIO FOLLE:50959670904 — Assinado de forma digital por EDILSON ANTONIO FOLLE:50959670904 Dados: 2022.05.03 09:50:06 -03'00'
Xaxim - SC

Desenho: Leticia Pagani

Especificação: Planta Situação / Planta Locação / Planta Baixa / Seções

Prancha: ARQ-01