

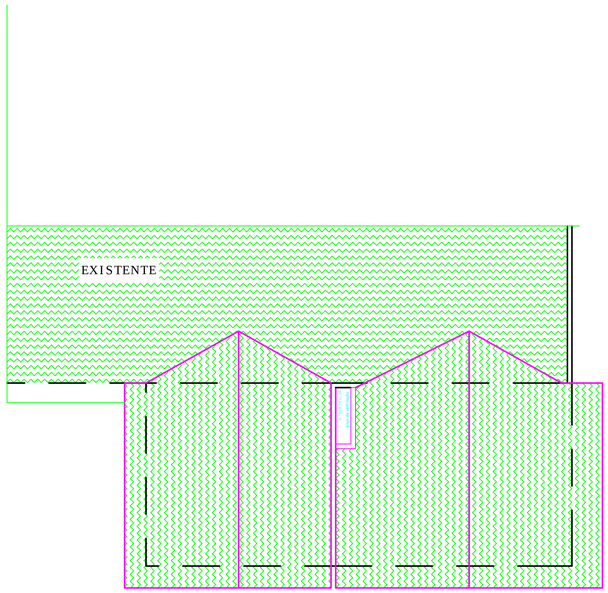


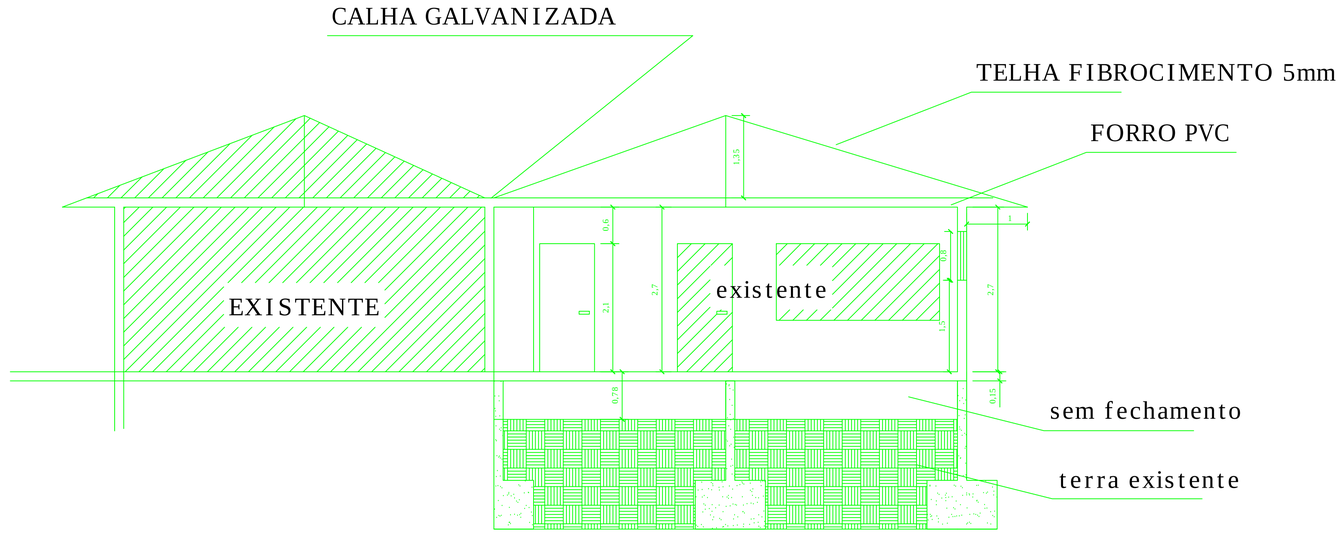

CORTE AA

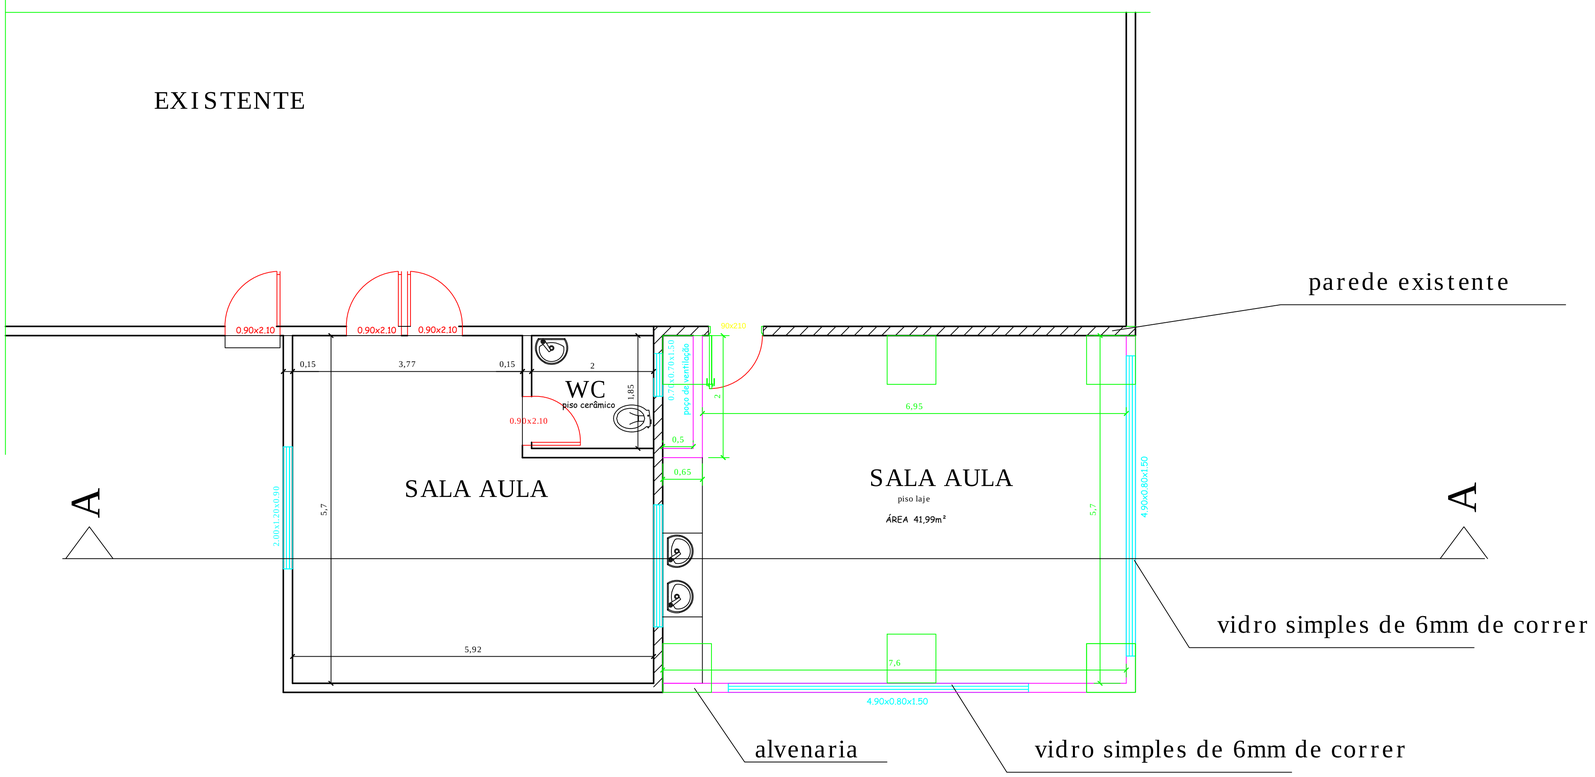

parede existente
parede nova

PLANTA BAIXA

Área 45,34 m²

PREFEITURA MUNICIPAL DE XAXIM

OBRA: CEIM PROSPERINA	CONTEÚDO DA PRANCHA: PLANTA BAIXA/ CORTE
LOCAL: RUA 10 DE NOVEMBRO	USO: CEIM / EDIFICAÇÃO: ALVENARIA
SOLICITANTE: PREFEITURA MUNICIPAL DE XAXIM	PRANCHA: ARQ. 02/06
PROJETO: Arq. JULIANO CACCIATORI	
DESENHO/CONCEPÇÃO ARQUITETÔNICA: JULIANO CACCIATORI – Arquiteto	DATA: AGOSTO/2017
ESCALA: 1:50 / ÁREA TERRENO:	ÁREA TOTAL CONSTRUÍDA = 45,35m²