
ÁREA DA COBERTURA A=113,20m2

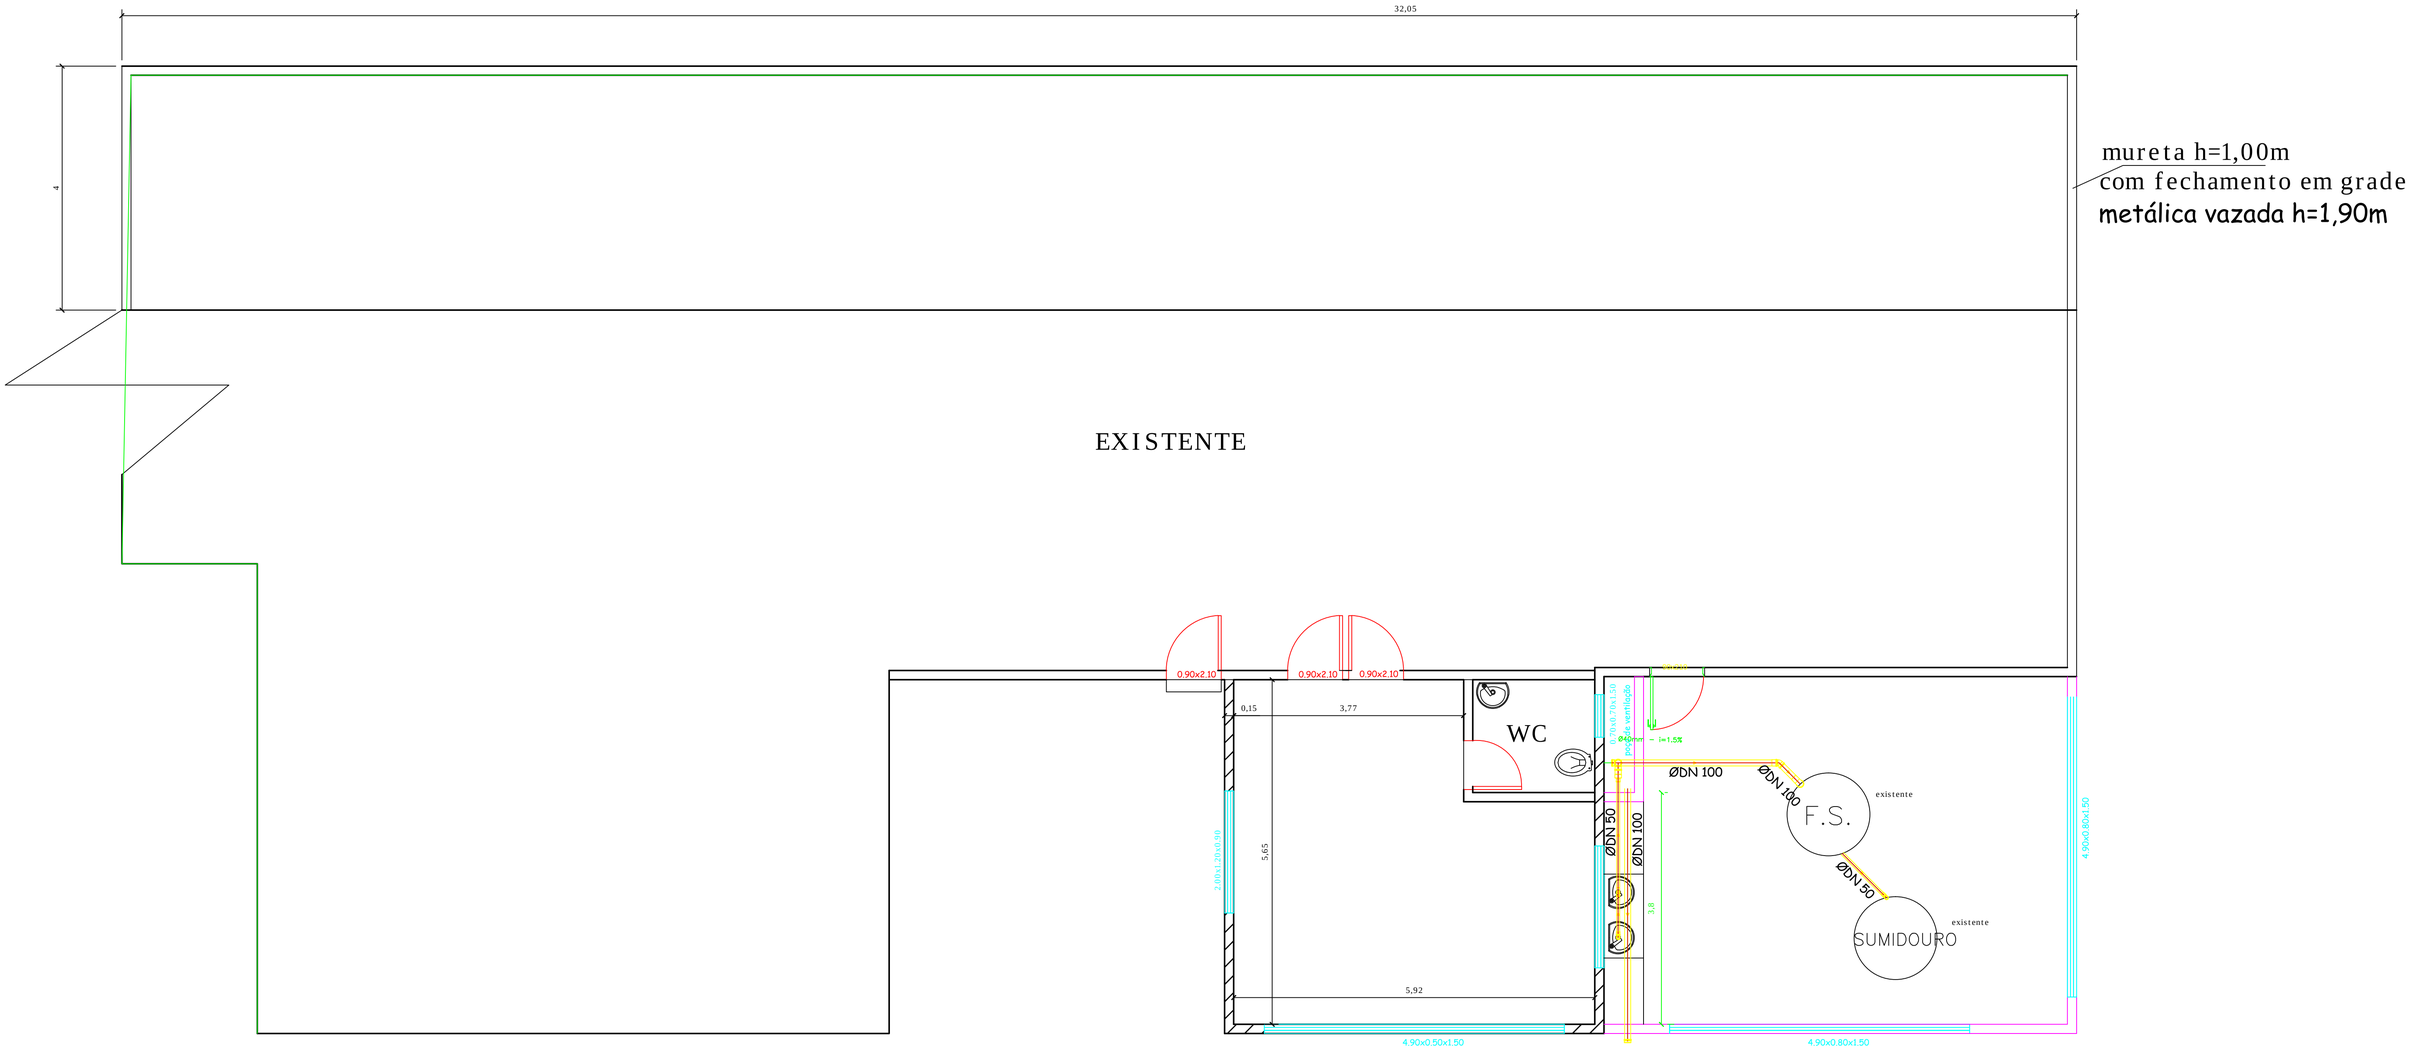

HIDRO-SANITÁRIO

PREFEITURA MUNICIPAL DE XAXIM

OBRA: CEIM PROSPERINA	CONTEÚDO DA PRANCHA: HIDROSANITARIO
LOCAL: RUA 10 DE NOVEMBRO	USO: CEIM / EDIFICAÇÃO: ALVENARIA
SOLICITANTE: PREFEITURA MUNICIPAL DE XAXIM	PRANCHA: HIDRO 03/06
PROJETO: Arq. JULIANO CACCIATORI	
DESENHO/CONCEPÇÃO ARQUITETÔNICA: JULIANO CACCIATORI – Arquiteto	DATA: AGOSTO/2017
ESCALA: 1:50	ÁREA TERRENO: / ÁREA TOTAL CONSTRUIDA = 45,35m²