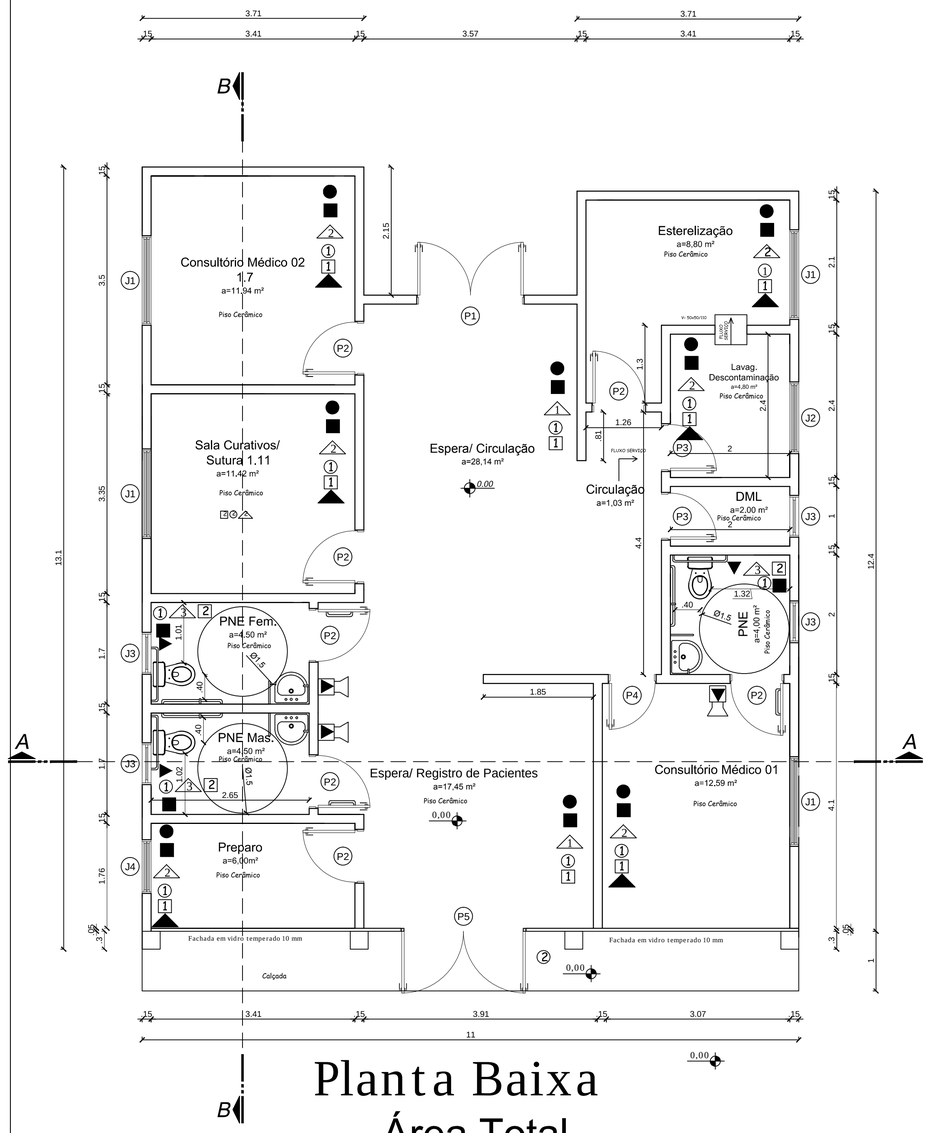


Planta Baixa

Área Total

a=131,61 m²

Esc=1:50

Legenda

Piso
1- Piso Cerâmico PEI4
2 - Cimento polido
3 - Concreto desempenado

Teto
1- Forro de pvc
2- Reboco com massa acrilica e pintura acrilica

Parede
1- Massa acrilica com Pintura Acrilica
2- Pintura Esmalte Epóxi a base de água
3- Azulejo

Rodapé
Rodapé cerâmico acabamento em 45°

Tampos
Tampo em inox

Persianas
Persiana Vertical PVC

Alarme de Pânico (sonoro)


ALARME COM COMPAINHA

ACIONADOR DO ALARME h= 0,40m

LIXEIRA

CONTAMINADO

COMUM

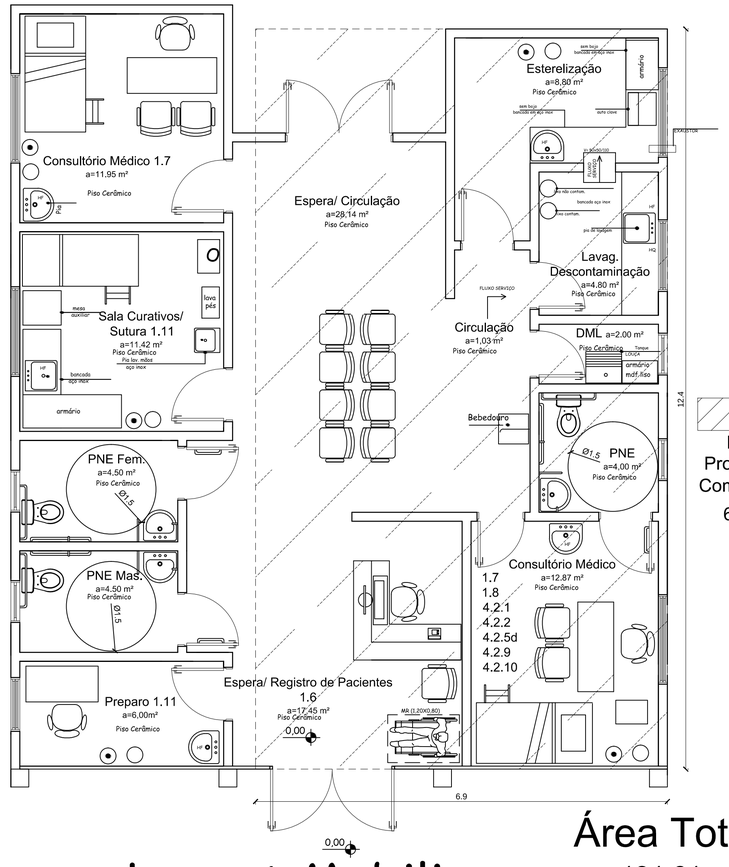

LEGENDA

ÁREA ATERRADA

Largura = 6,90m

Profundidade = 2,50m

Comprimento = 12,40m

6,90 X 2,50X12,40

214,00 m³

Layout Mobilia

Área Total


a=131,61 m²

Esc=1:50

TABELA DE ESQUADRIAS

COD	TIPO	LARGURA	ALTURA	PARAPEITO	MATERIAL	QTD	ÁREA (m²)
J1	Janela correr	150	120	90	Alumínio e Vidro	4	1.80
J2	Janela correr	120	120	90	Alumínio e Vidro	1	1.44
J3	Janela máximo-ar	70	50	160	Alumínio e Vidro	4	0.35
J4	Janela correr	90	120	90	Alumínio e Vidro	1	1.08
P1	Porta de abrir 2 folhas	180	210	-	Madeira Chapeada Interna lisa pintura esmalte sintético	1	3.78
P2	Porta de abrir	90	210	-	Madeira Chapeada Interna lisa pintura esmalte sintético	7	1.89
P3	Porta de abrir	80	210	-	Madeira Chapeada Interna lisa pintura esmalte sintético	2	1.68
P4	Porta de abrir	80	210	-	Madeira Chapeada Interna lisa pintura esmalte sintético	1	1.68
P5	Porta de abrir 2 folhas	210	210	-	Alumínio e Vidro	1	4.41

Detalhamento WC PNE

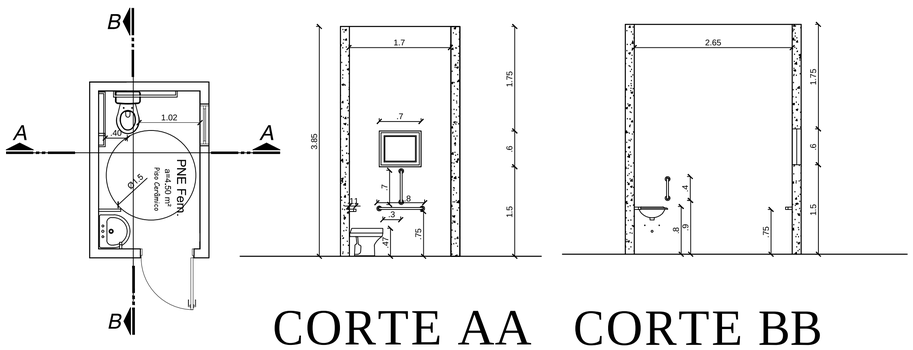

CORTE AA CORTE BB

Fachada



PREFEITURA MUNICIPAL DE XAXIM	
OBRA: CENTRO DE ESPECIALIDADES	CONTEÚDO DA PRANCHA: PLANTA BAIXA/ LAYOUT MOBILIA
LOCAL: RUA CEL. ERNESTO BERTASO Nº 967, CENTRO	USO: SAÚDE / EDIFICAÇÃO: ALVENARIA
SOLICITANTE: PREFEITURA MUNICIPAL DE XAXIM	PRANCHA: ARQ. 03/04
PROJETO: Arq. JULIANO CACCIATORI	
DESENHO/CONCEPÇÃO ARQUITETÔNICA: JULIANO CACCIATORI - Arquiteto	DATA: JUNHO/2017
ESCALA: 1:50 / ÁREA TERRENO: 7.000,00m²	ÁREA TOTAL CONSTRUÍDA = 131,61m²