


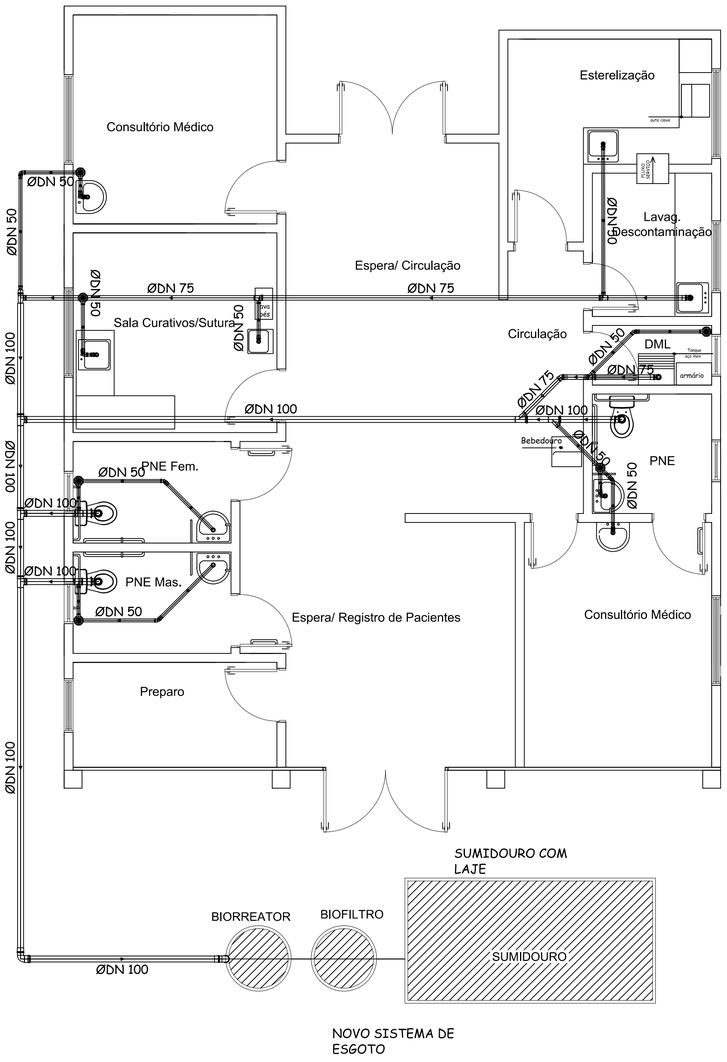


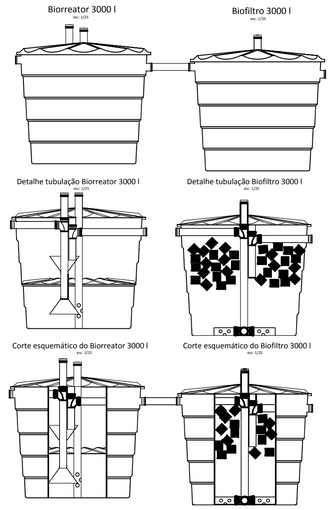

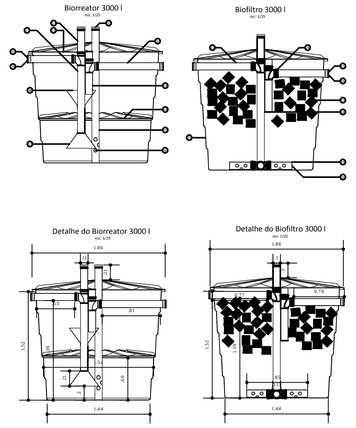


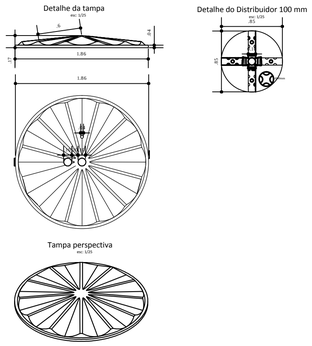

Item	Qtd	Peça	Material
1	3	CAP Ø 100 mm	PVC
2	1	Tubo Ø 100 mm saída Biorreator	PVC
3	1	Tubo Ø 100 mm captação Biorreator	PVC
4	1	Defletor tampa 3000 l	PRFV
5	1	Tubo Ø 100 mm sustentação Biorreator	PVC
6	1	Furos de sucção	PVC
7	1	Dispersor	PVC
8	1	Defletor Cônico	PRFV
9	1	Tubo Ø 100 mm entrada Biorreator	PVC
10	1	Luva Ø 100 mm entrada Biorreator	PVC
11	1	Tubo Ø 100 mm descida Biorreator	PVC
12	1	Tampa PRFV Ø 1860 mm Biorreator	PRFV
13	1	Tubo Ø 100 mm entrada ar Biorreator	PVC
14	4	Curva 90º Ø 100 mm Biofiltro	PVC
15	1	Tubo Ø 100 mm saída Biofiltro	PVC
16	1	Luva Ø 100 mm saída Biofiltro	PVC
17	1	Tubo corrugado Ø 100 mm	PVC
18	1	Tubo Ø 100 mm captação Biofiltro	PVC
19	1	Distribuidor de efluente Ø 100 mm	PVC
20	1	Tubo do Distribuidor Ø 100 mm	PVC
21	1	Estrutura de PRFV Reforçada	PRFV
22	1	Entrada Biofiltro Ø 100 mm	PVC

SIMBOLOGIA E LEGENDA HIDRO-SANITÁRIO

SIMBOLOGIA	LEGENDA	
CX. DE GORDURA	VD	VÁLVULA DE DESCARGA

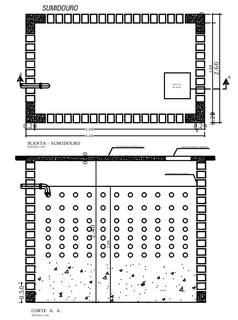

PREFEITURA MUNICIPAL DE XAXIM

OBRA: CENTRO DE ESPECIALIDADES

CONTEÚDO DA PRANCHA: HIDROSANITARIO

LOCAL: RUA CEL. ERNESTO BERTASO Nº 967, CENTRO

USO: SAÚDE

EDIFICAÇÃO: ALVENARIA

SOLICITANTE: PREFEITURA MUNICIPAL DE XAXIM

PROJETO: Arq. JULIANO CACCIATORI

DESENHO/CONCEPÇÃO ARQUITETÔNICA: JULIANO CACCIATORI - Arquiteto

DATA: JUNHO/2017

ESCALA: 1:50

ÁREA TERRENO: 7.000,00m²

ÁREA TOTAL CONSTRUÍDA = 131,61m²

PRANCHA: HIDRO UNICA