
Legenda

Equipamento	Descrição	Quantidade
Equipamento 01	→ Pressão de Pernas	01
Equipamento 02	→ Simulador de caminhada triplo	01
Equipamento 03	→ Placas Indicativas	02
Equipamento 04	→ Barra	02
Equipamento 05	→ Puxador Peito	01
Equipamento 06	→ Puxador Costa	01
Equipamento 07	→ Simulador Escada	01

LEGENDA

ÁREA DESMATADA

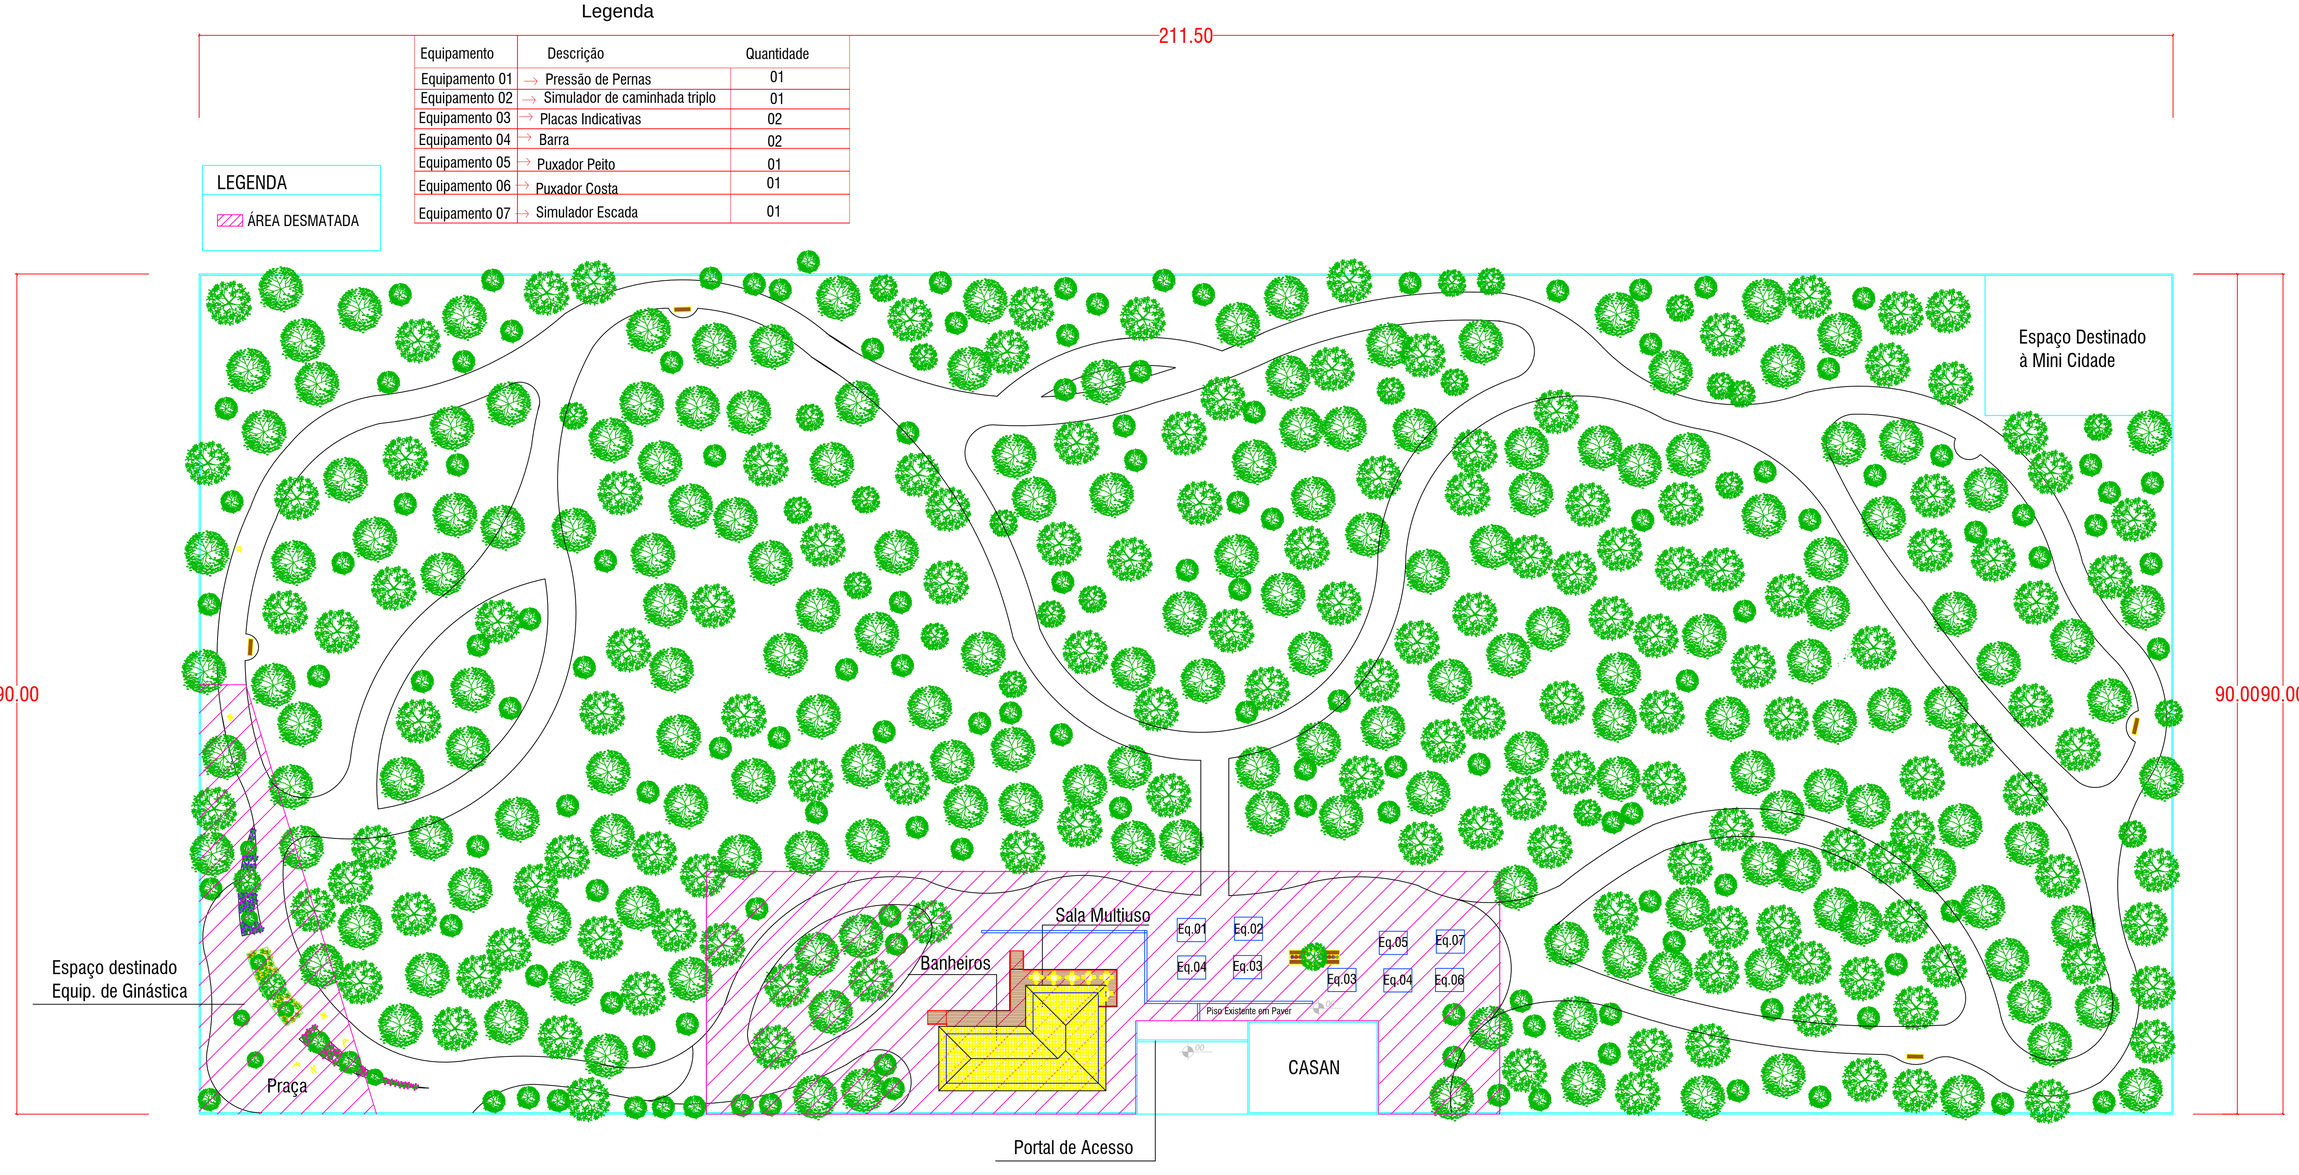

PLANTA BAIXA PARQUE TÉCNICA

Escala 1 : 500

