
FORMATO_A0 - (1.189 x 841) mm

TABELA DE ESQUADRIAS

COD	TIPO	LARGURA	ALTURA	PARAPEITO	MATERIAL	QTD	ÁREA (m²)
P1	Porta de abrir	80	210	-	Madeira	9	1.68
				-			
PJ1	Porta 2 folhas abrir	200	210	-	Ferro	2	4.20

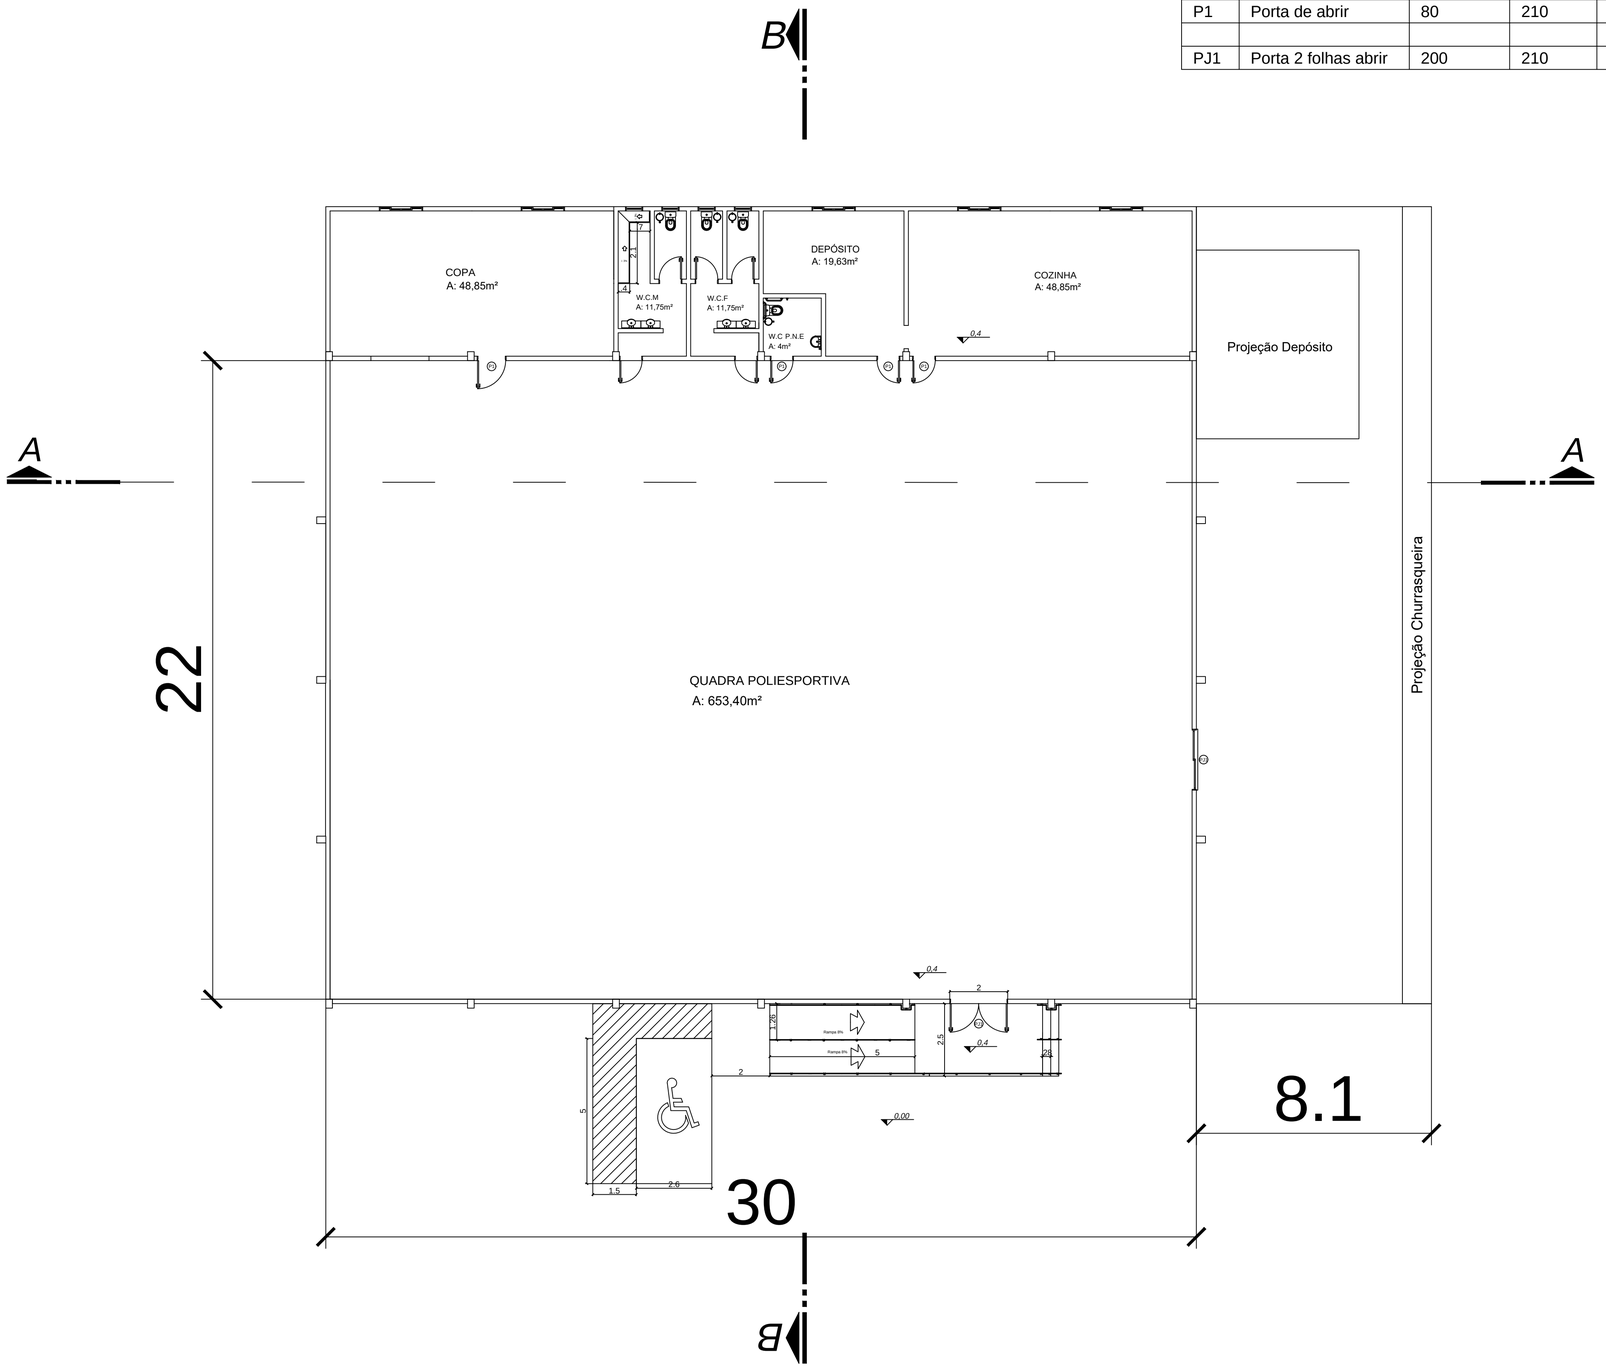

PREFEITURA MUNICIPAL DE XAXIM	
OBRA: GINASIO PRIMAVERA	CONTEÚDO DA PRANCHA: PLANTA BAIXA
LOCAL: RUA PEDRO FOLLE, BAIRRO PRIMAVERA	USO: ESPORTE / EDIFICAÇÃO: ALVENARIA
SOLICITANTE: PREFEITURA MUNICIPAL DE XAXIM	PRANCHA: ARQ. 02/03
PROJETO: Arq. JULIANO CACCIATORI	
DESENHO/CONCEPÇÃO ARQUITETÔNICA: JULIANO CACCIATORI - Arquiteto	DATA: MAIO/2018
ESCALA: 1:100 / ÁREA TERRENO: 7.000,00m²	ÁREA TOTAL CONSTRUÍDA = 1.094,22m²