


FORMATO_A0 - (1.189 x 841) mm

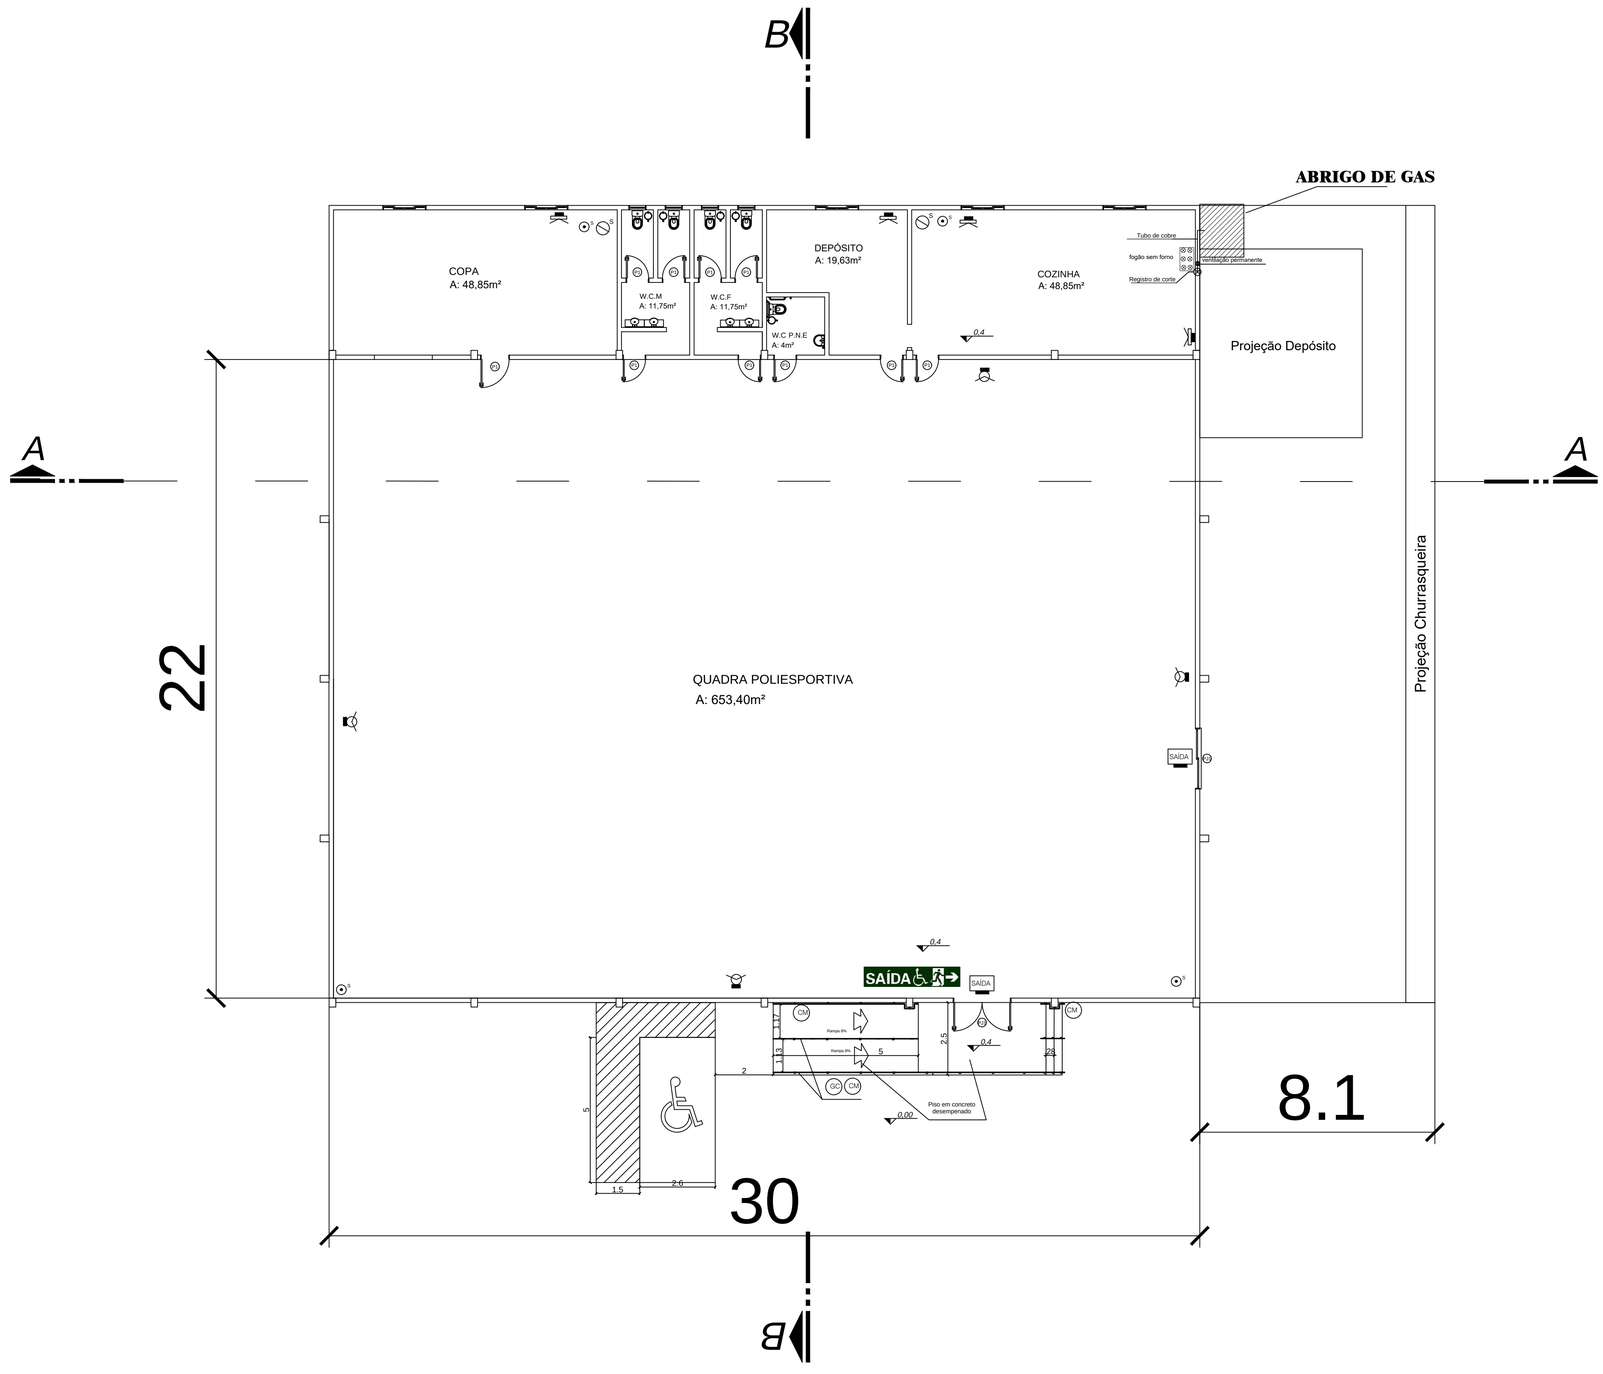

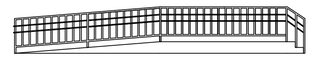

rampa lateral

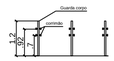

rampa frontal

SIMBOLO	ESPECIFICAÇÃO	CAPAC.
	ILUMINAÇÃO DE EMERGENCIA TIPO BLOCO AUTONOMO COM 2 HOLOFOTES, HALOGENA 2.10m. AUTONOMIA 6 LUMINAMENTO 3 LUX AO NIVEL DO SOLO COM BATERIA ACOPLADA	12Vcc 960 LUMENS
	ILUMINAÇÃO DE EMERGENCIA TIPO BLOCO AUTONOMO COM 2 HOLOFOTES, HALOGENA 2.10m. AUTONOMIA 6 LUMINAMENTO 3 LUX AO NIVEL DO SOLO COM BATERIA ACOPLADA	6Vcc 750 LUMENS
	ACIONADOR DO ALARME COM COMPAINHA h= 1,20m	24v
	ÁREA À SER AMPLIADA	
	CONDUTOR DE ALARME (ELETRODUTO).	
	DETECTOR DE FUMAÇA (LIGADO AO SISTEMA DE ALARME) Pânico ou Optico	
	EXTINTOR POS. PÓ QUIMICO SECO 4KG COM SINALIZAÇÃO DE PAREDE ver detalhe 01	
	EXTINTOR POS. PÓ QUIMICO SECO 4KG COM SINALIZAÇÃO DE PAREDE E PISO ver detalhe 04	
	EXTINTOR AGUA PRESSURIZADA COM SINALIZAÇÃO DE PAREDE ver detalhe 01	10 LTS.
	EXTINTOR AGUA PRESSURIZADA COM SINALIZAÇÃO DE PAREDE E PISO ver detalhe 04	10 LTS.
	ABRIGO PARA MANGUEIRA	
	HIDRANTE DUPLO	
	HIDRANTE SIMPLES COM ABRIGO DE MANGUEIRAS	
X	PLACA INDICANDO O NUMERO DO PAVTO.	

Planta baixa - térreo

	LEGENDA/SIMBOLOGIA
	EXTINTOR DE PÓ QUÍMICO - 4kg - PQS SEM SINALIZAÇÃO
	TUBULAÇÃO GLP (AÇO GALVANIZADO)
F4FO 117	FOGÃO RESIDENCIAL COM 04 QUEIMADORES E 01 FORNO CONSUMO DE GLP = 117 Kcal/min
	REGISTRO DE CORTE JUNTO AOS EQUIPAMENTOS DE QUEIMA
PA	PISO ANTIDERRAP. E INCOMBUSTIVEL (COEF. DE FRIÇÃO DINÂMICO - **DE** - ENSAIO A SECO E ÚMIDO)
CM	CORRIMÃO PADRÃO
GC	GUARDA CORPO PADRÃO
SAÍDA	LUMINÁRIA DE SINALIZAÇÃO DE ABANDONO DE LOCAL (BLOCO AUTONOMO)
	LUMINÁRIA DE BALIZAMENTO (BLOCO AUTONOMO)
	SENTIDO DA ROTA DE FUGA
	ABRIGO PARA MEDIDOR DE GÁS
GLP 0.X	COLUNA DE GLP COM DIÂMETRO VARIÁVEL (VÉR ESQUEMA VERTICAL)
ANDAR	SINALIZAÇÃO DO NÚMERO DO PAVIMENTO (EM ACRILICO DE 12X25cm)

PLANTA BAIXA
ÁREA 1.046,23 m²

TABELA DE ESQUADRIAS

COD	TIPO	LARGURA	ALTURA	PARAPEITO	MATERIAL	QTD	ÁREA (m²)
P1	Porta de abrir	80	210	-	Madeira	9	1.68
				-			
PJ1	Porta 2 folhas abrir	200	210	-	Ferro	2	4.20

PREFEITURA MUNICIPAL DE XAXIM

OBRA: GINASIO PRIMAVERA
CONTEÚDO DA PRANCHA: PLANTA BAIXA
LOCAL: RUA PEDRO FOLLE, BAIRRO PRIMAVERA
USO: ESPORTE
EDIFICAÇÃO: ALVENARIA
SOLICITANTE: PREFEITURA MUNICIPAL DE XAXIM
PROJETO: Arq. JULIANO CACCIATORI
PRANCHA: PREV. 02/03
DESENHO/CONCEPÇÃO ARQUITETÔNICA: JULIANO CACCIATORE - Arquiteto
DATA: MAIO/2018
ESCALA: 1:100
AREA TERRENO:
AREA TOTAL CONSTRUÍDA = 1046,23m²