

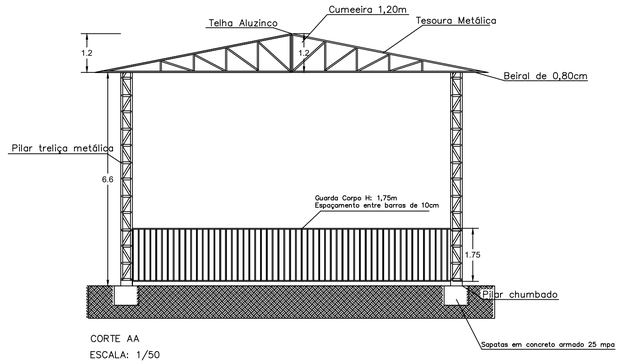




CORTE AA
ESCALA: 1/50

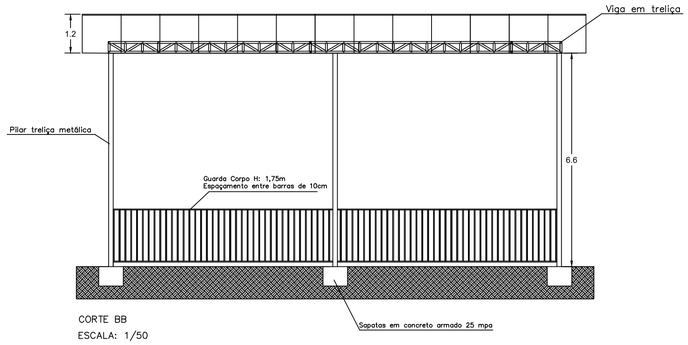



CORTE BB
ESCALA: 1/50

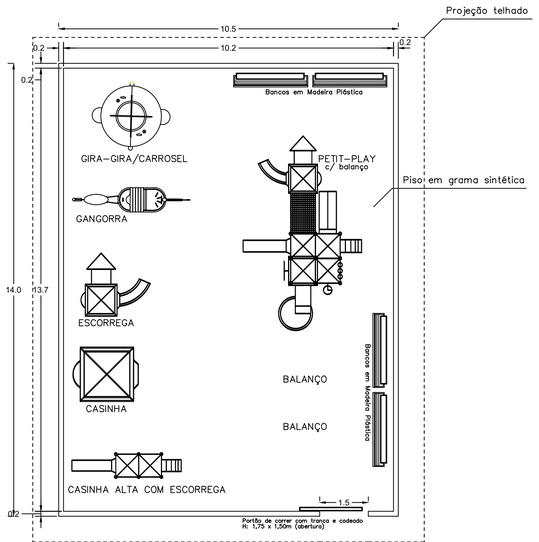



PLANTA BAIXA – PLAYGROUND
ESCALA 1:50
ÁREA TOTAL DE 147,00 M2

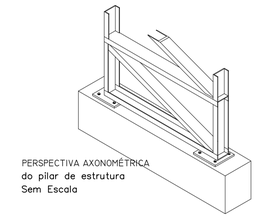

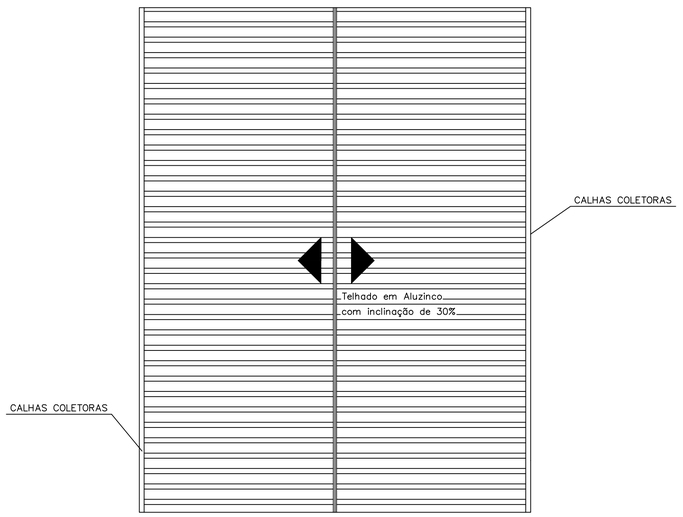
PLANTA DE COBERTURA – PLAYGROUND
TELHAS DE ALUZINCO

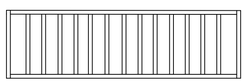

CERCADO EM ESTRUTURA DE FERRO,
ALTURA 1.75CM COM PORTAO

PREFEITURA MUNICIPAL DE XAXIM

PROPRIETARIO:
PREFEITURA MUNICIPAL DE XAXIM/SC

PROJETO:
SÍLVIA TISSIANI
ARQ. URB. A90083-4

PREFEITO MUNICIPAL:
LÍRIO DAGORT

ESPECIE:
Arquitetônico Completo (Planta, Cobertura, Vistas)

| AREA DO TERRENO: | AREA DA CONSTRUCAO: | DESENHO/NORMOGRAFIA: |
|---|---|---|
| Praça Central | 147,00 m2 | SÍLVIA TISSIANI ARQ. URB. A90083-4 |
| **ESCALA:** | **DATA:** | **PRANCHA:** |
| 1/50 | Novembro de 2018 | 01/01 |