

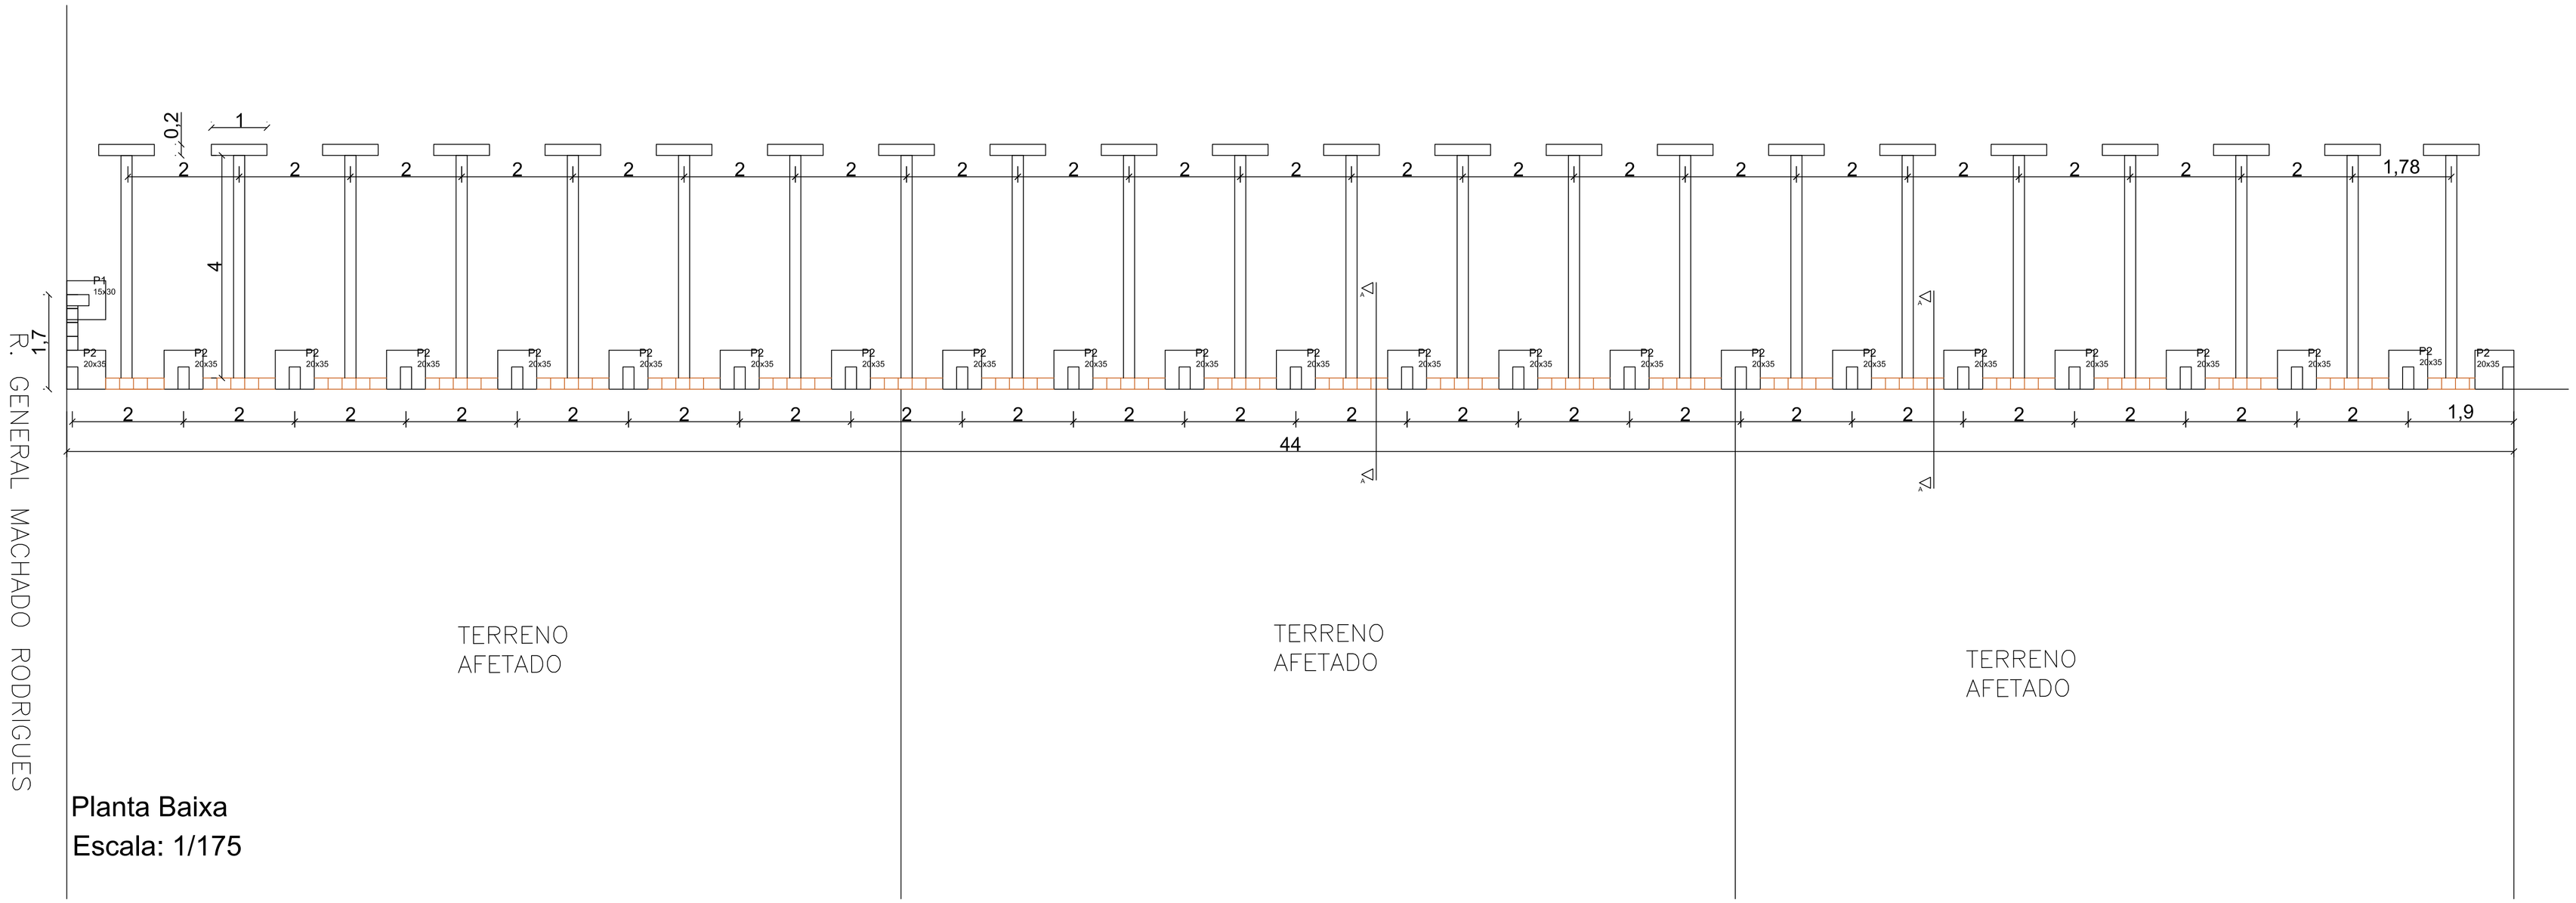


Planta Baixa
Escala: 1/175

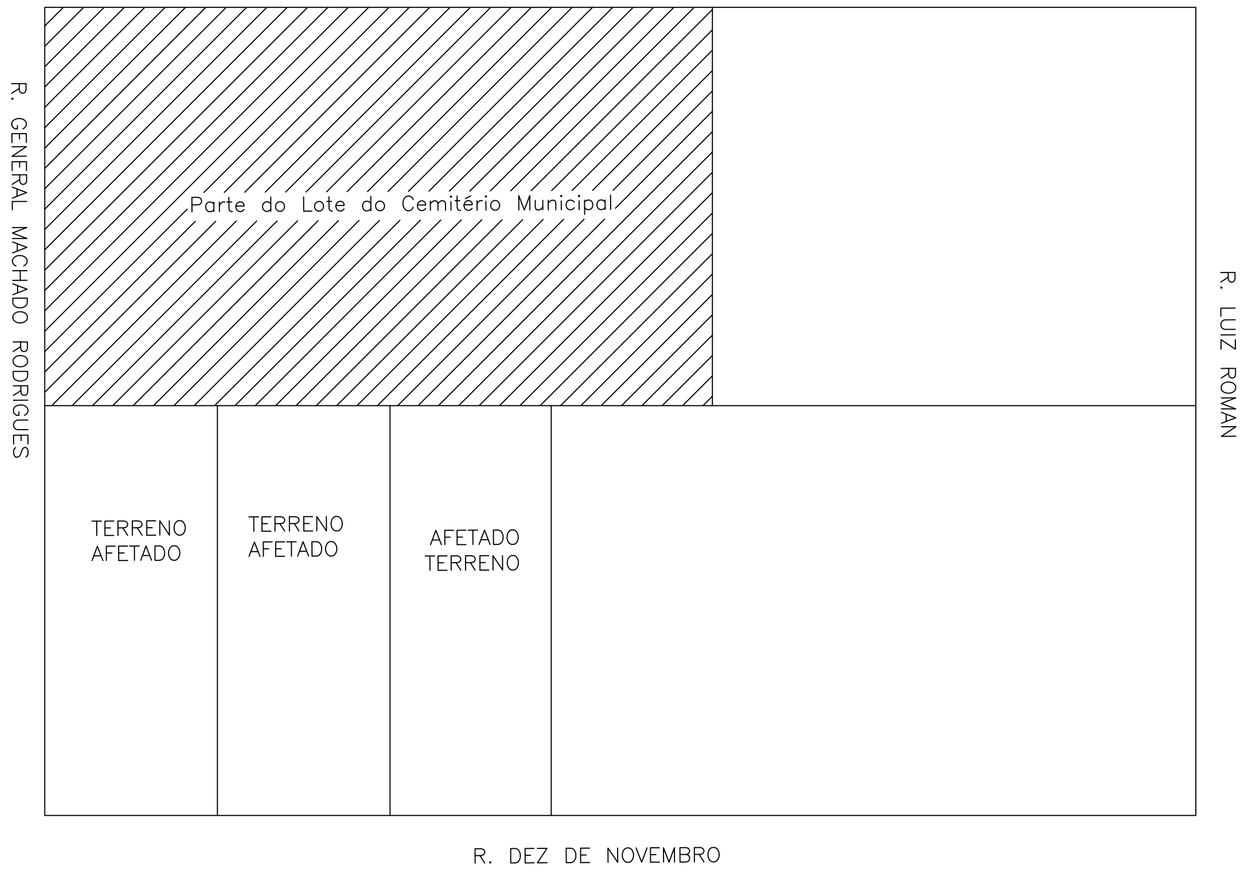

Planta de Localização
Sem Escala

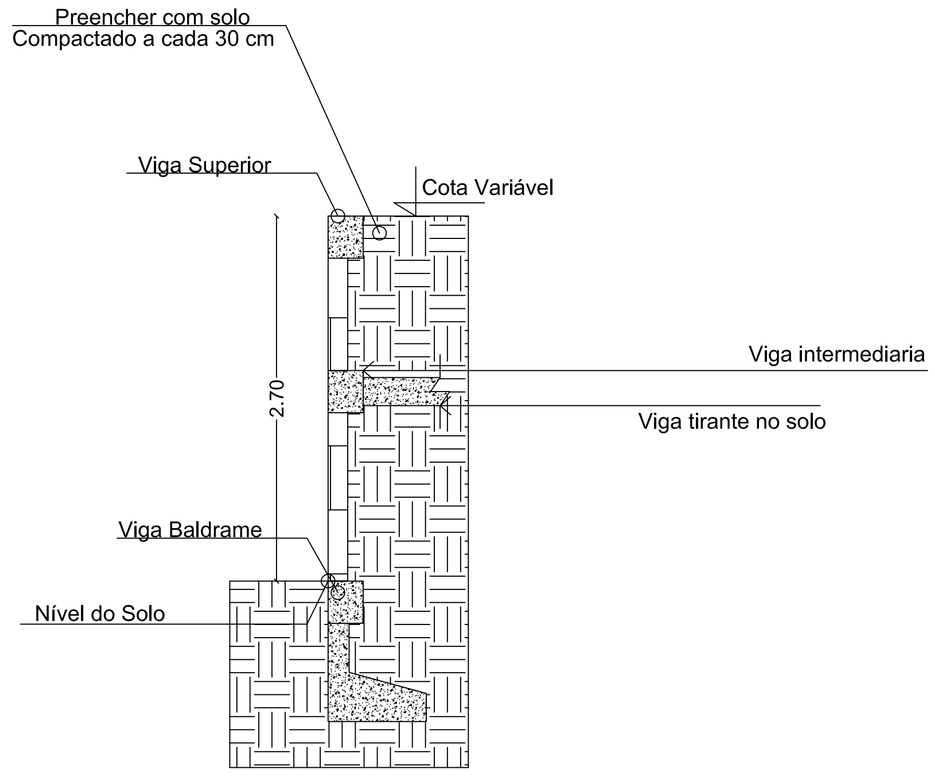

CORTE AA
Sem Escala

MUNICÍPIO DE XAXIM

OBRA: Muro Cemitério Municipal

CONTEÚDO: Muro Com Alvenaria de Bloco De Concreto

LOCAL:	USO:	EDIFICAÇÃO:
Cemiterio XAXIM-SC	Público	

SOLICITANTE: Município de Xaxim

PROJETO: Alexandre Fernando Picoloto CREA-SC 126933-1

DESENHO:	DATA: Fevereiro de 2020
ESCALA: Indicada	ÁREA TOTAL:

PRANCHA: ARQ. 01/02