
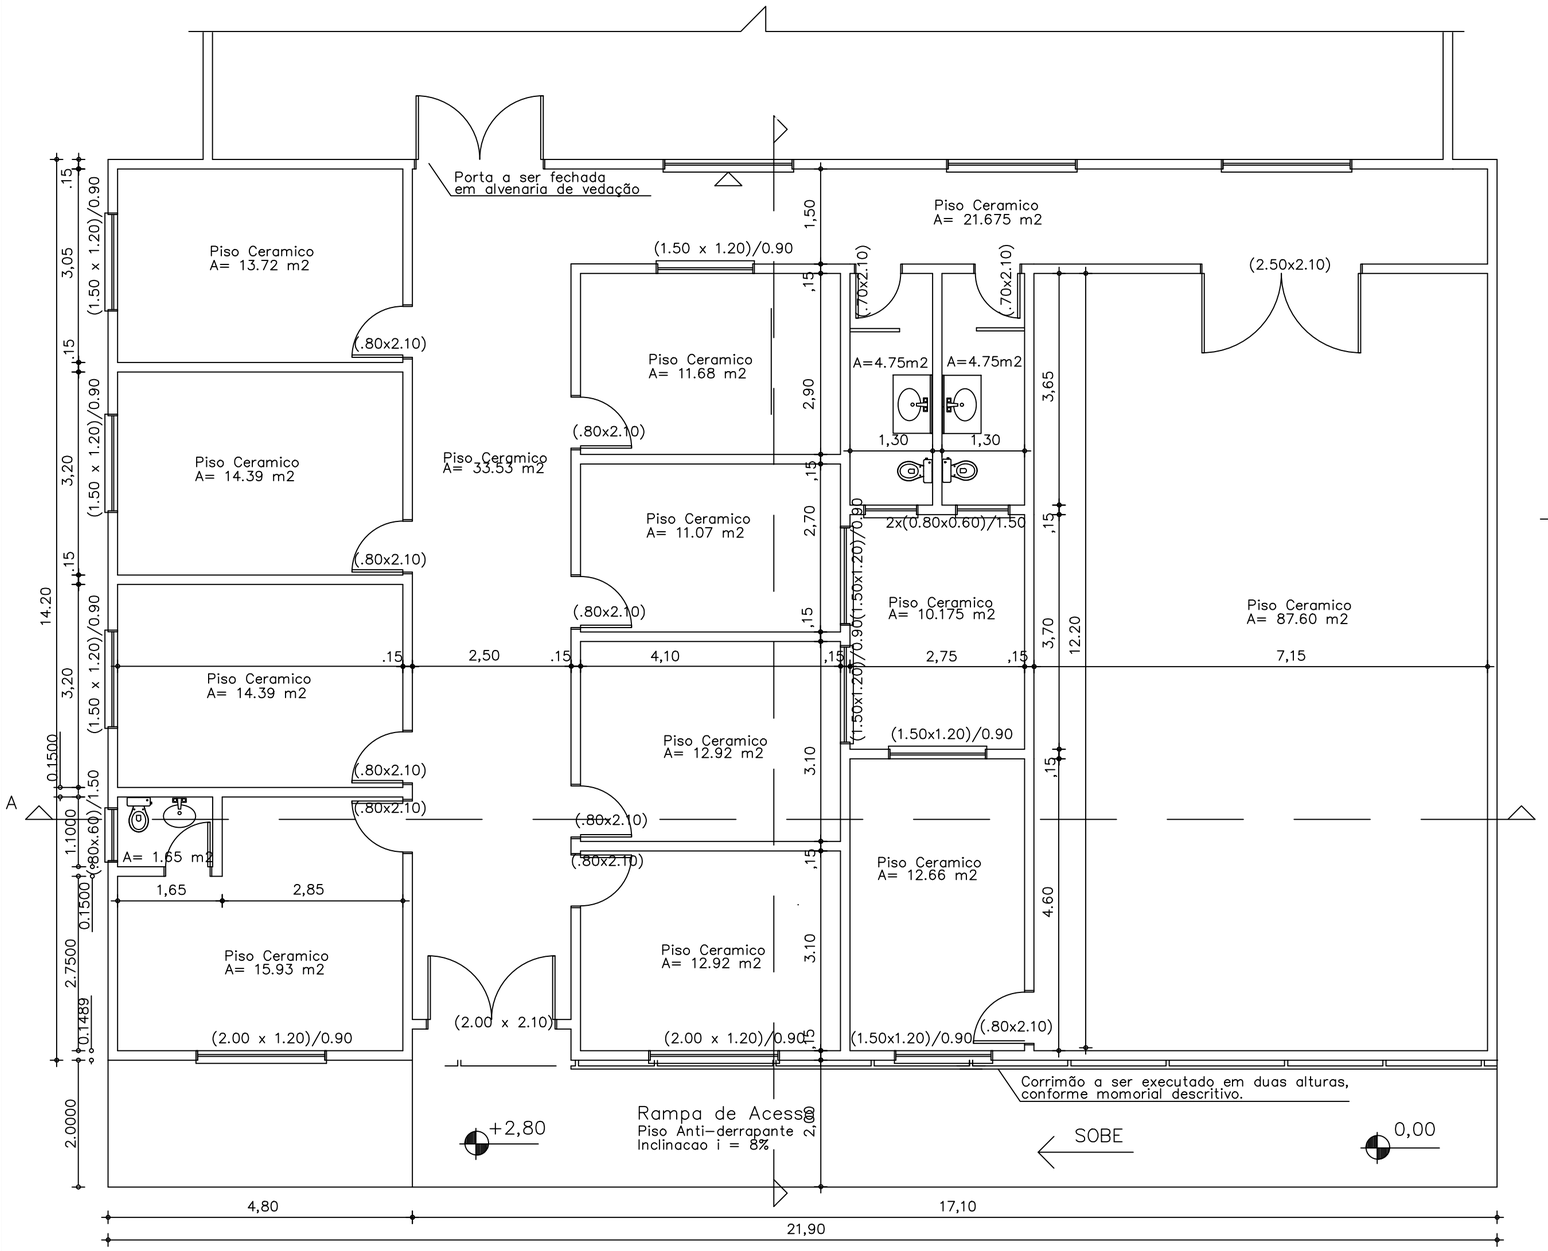


PLANTA BAIXA TERREO

ESCALA ..... 1 : 50

AREA DO PAVTO. ..... : 307,50 m2

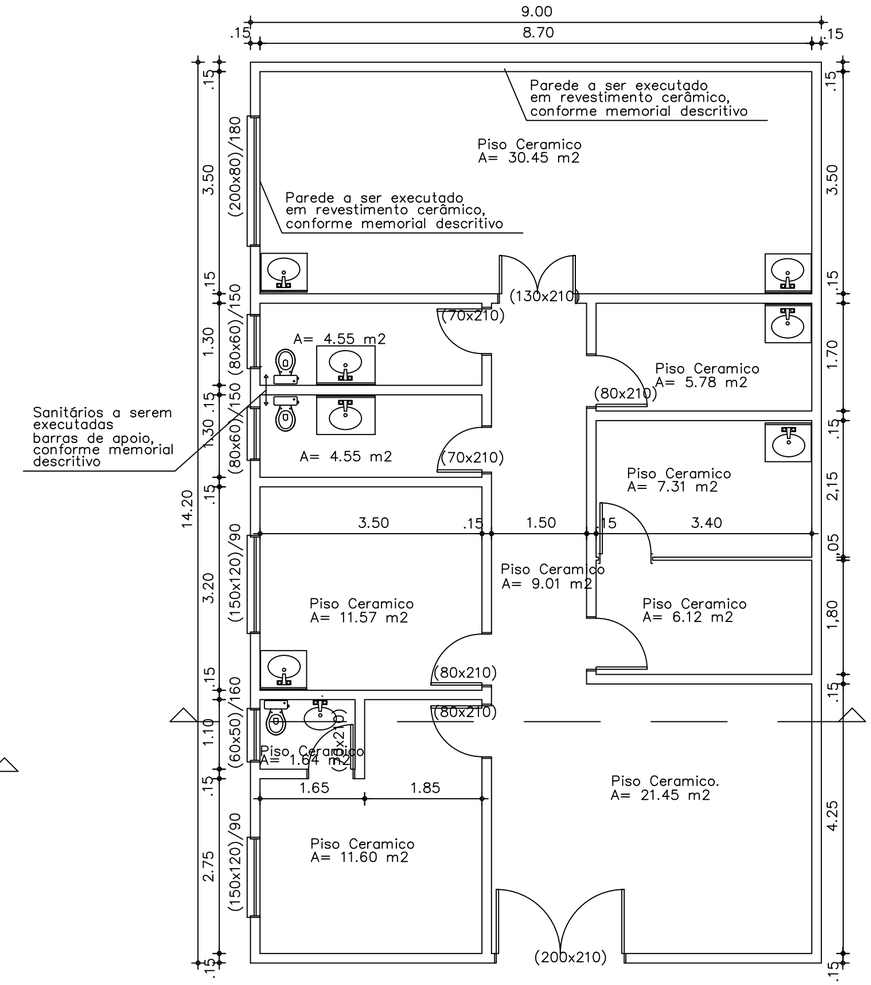

PLANTA BAIXA SUB-SOLO.

	Obra: REFORMA POSTO DE SAUDE.
	Local: RUA SEN. NEREU RAMOS – XAXIM – SC
Assunto: PLANTA BAIXA SUB-SOLO E TERREO.	
Proprietario: PREFEITURA MUNICIPAL DE XAXIM.	Prancha: ARQUI 01
Projeto: ALEXANDRE F. PICOLOTO Crea: 126933-1	
Execucao Crea:	
Escala 1 : 50 / Data NOVEMBRO/2019 / Area: 435,30 m2	Desenvolvimento em CAD Lubiele Furtunatti