


DETALHE DA FOSSA SÉPTICA/FILTRO E SUMIDOURO

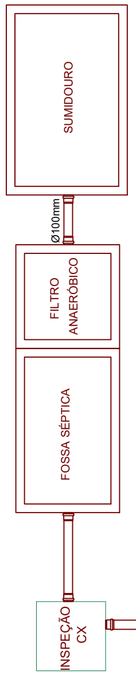


DETALHE EXECUTIVO DE ESGOTO
CAIXA DE PASSAGEM 70x70 -
TAMPA EM CONCRETO

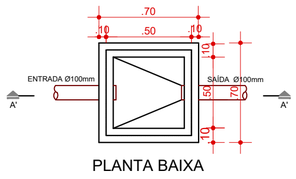


PLANTA BAIXA

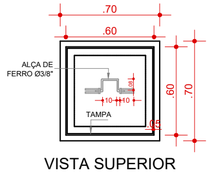


VISTA SUPERIOR

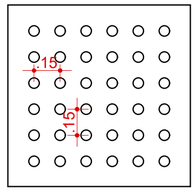


DETALHE DO FUNDO FALSO

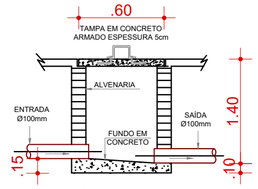


CORTE AA'

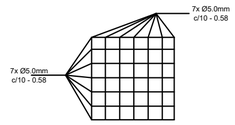


FERRAGEM DA TAMPA

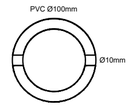


DETALHE DO TUBO DE COLETA

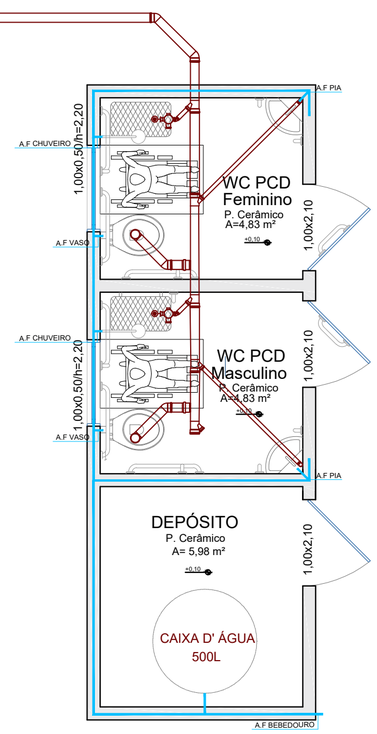

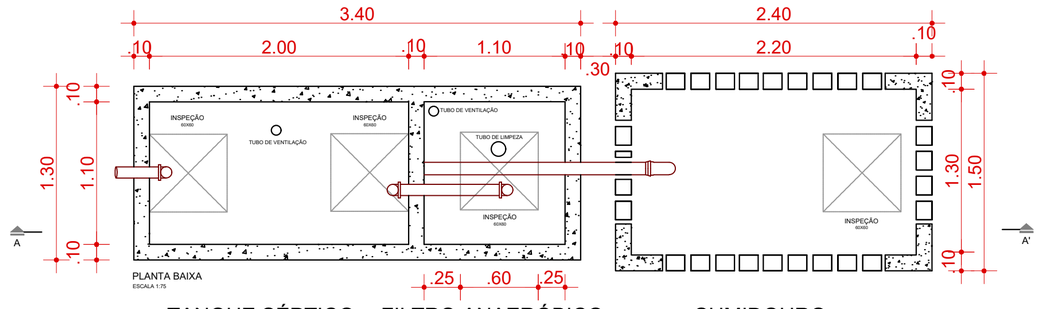

PLANTA BAIXA
ESCALA 1:75

TANQUE SÉPTICO FILTRO ANAERÓBICO SUMIDOURO

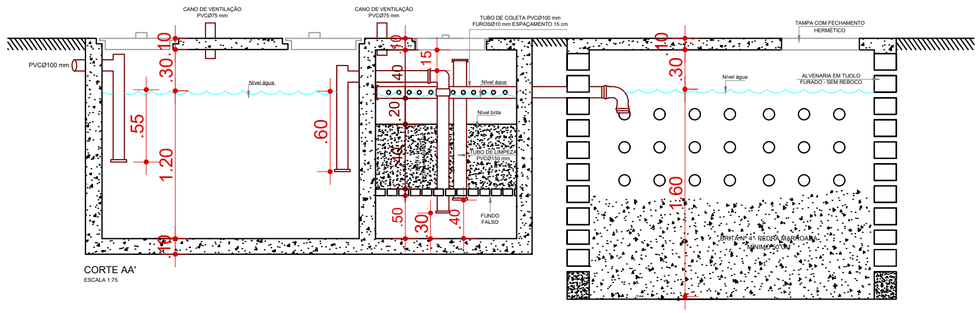

CORTE AA'
ESCALA 1:75

PLANTA HIDROSSANITÁRIO
ESC: 1/50

Engeobra
CREA SC 108.454-0
ENGENHARIA E INFRAESTRUTURA

Rua Primo Tacca, 350 - Bairro Tacca - Xanxerê- SC
E-mail:engenharia.engeobra@gmail.com Cel: (49) 9 9976-0226

OBRA: QUADRA CEACA

LOCAL: Rua Santo Antonio

PROJETO: HIDROSSANITÁRIO

ESPECIFICAÇÕES:
- Planta Hidrossanitário
- Detalhamento

DATA: 13/11/2019

DESENHO: T.D.D

ÁREA: 700,44 m²

PRANCHA: 01 /01

ESCALA: Indicada

Projeto e Execução:

SAMUEL SPESSATTO OUTEIRO
Engº Civil- CREA SC 133319-7

Proprietário:

Prefeitura Municipal de Xaxim
CNPJ: 82.854.670/0001-30