
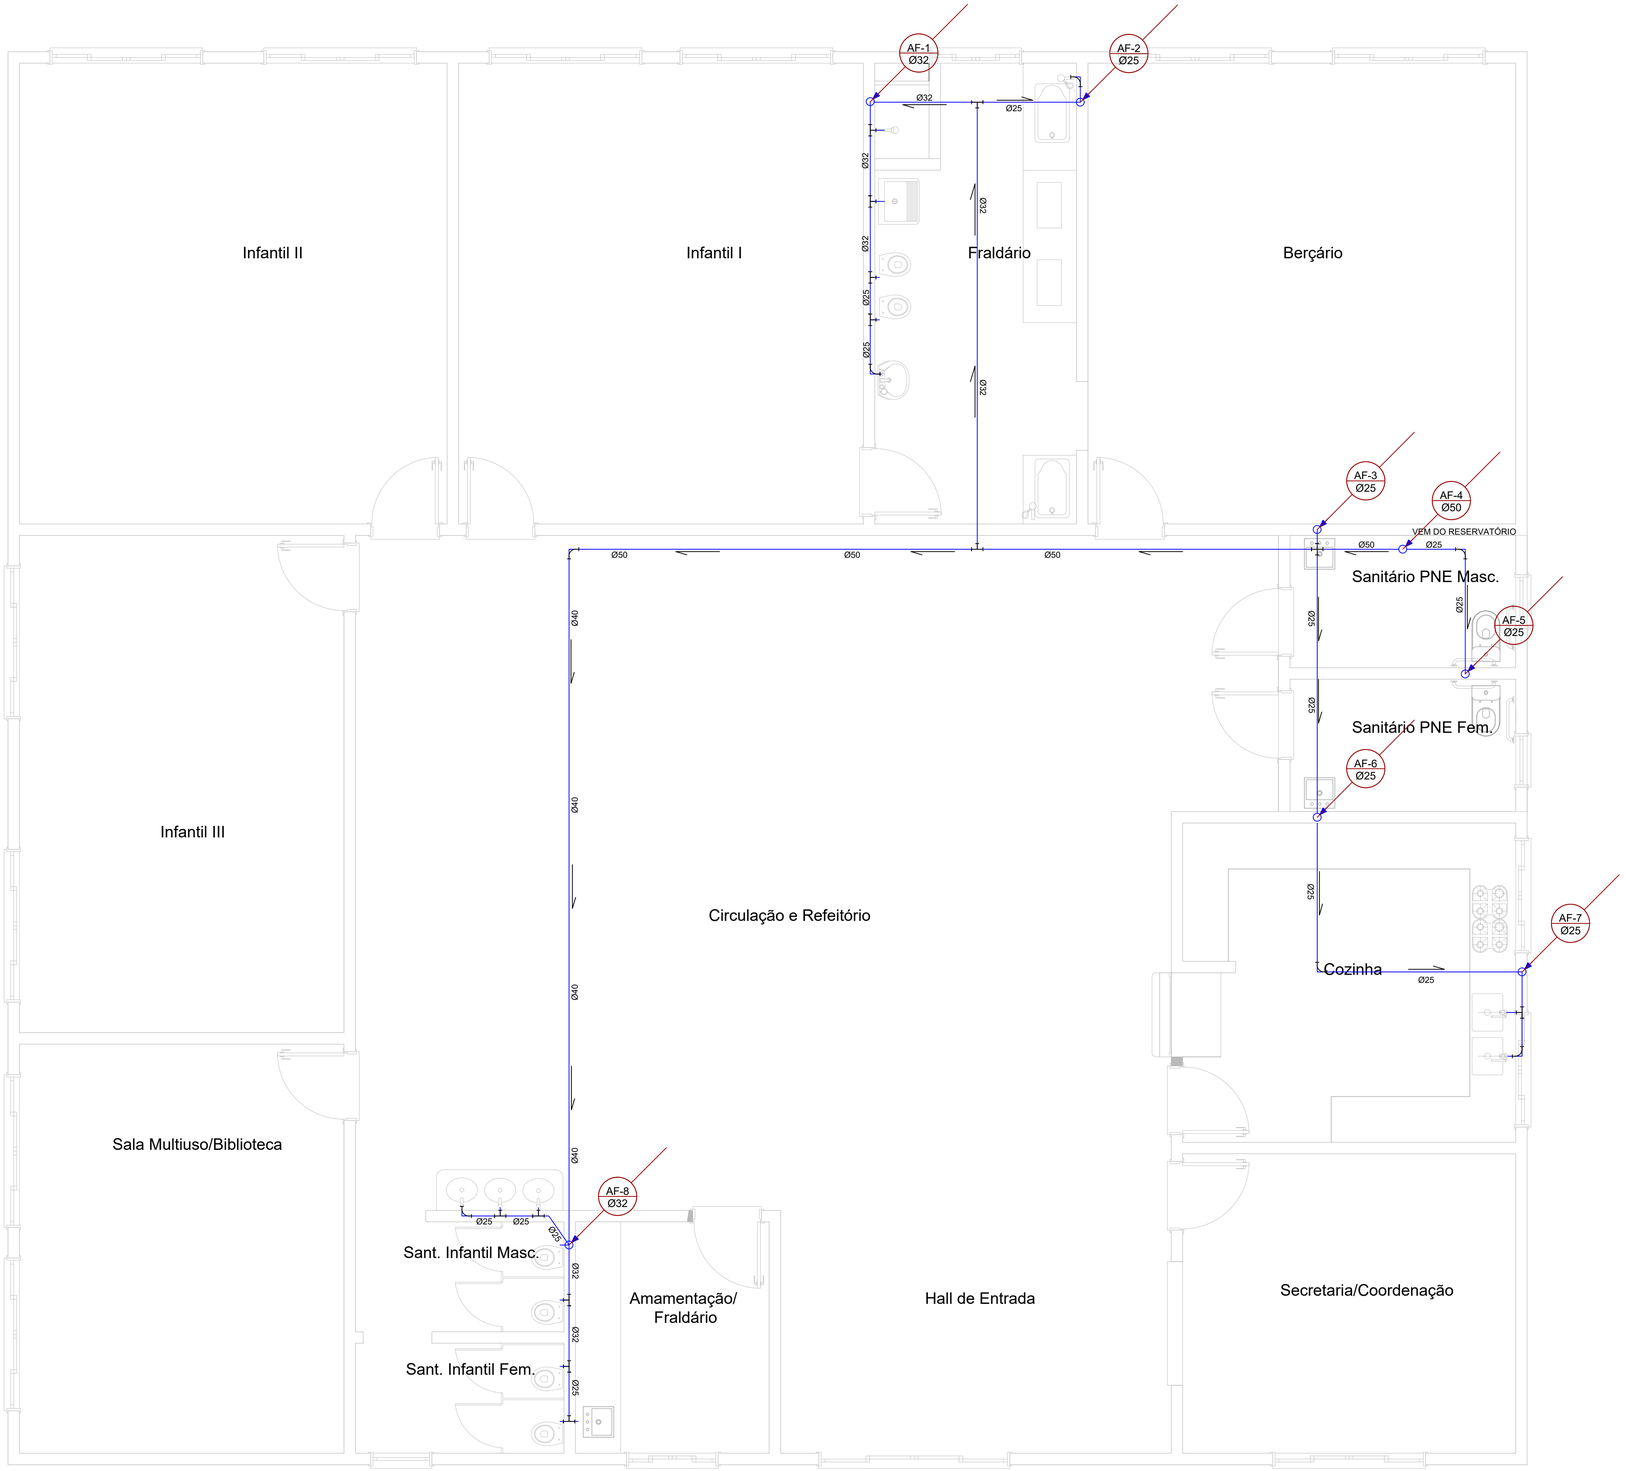


Legenda – ÁGUA	
AF-1	Indicação das coluna de água fria
	Tubulação descendo
	Indicação do fluxo de água
	Curva 90°
	Tê de 90°
	Cruzeta de 90°
	Tubulação de água fria

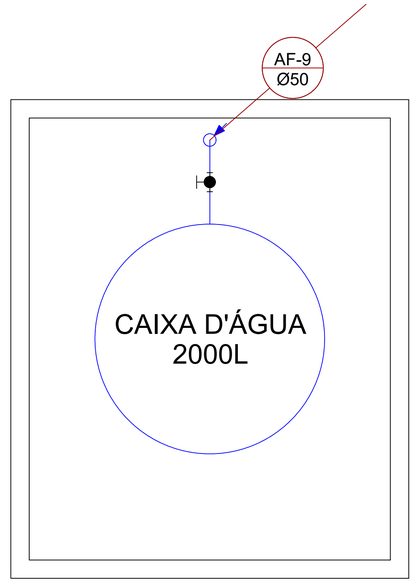

Planta Baixa - Reservatório
Escala: 1/25

Engeobra
CREA SC 158.454-0
ENGENHARIA E INFRAESTRUTURA

Rua Primo Tacca, 350, Bairro Tacca - Xanxerê- SC
E-mail:engenharia.engeobra@gmail.com Cel: (49) 9 9976-0226

OBRA:
Ampliação e Reforma Vila Diadema

LOCAL:
Rua Camargo - Distrito Diadema - Xanxerê/SC

PROJETO:

ESPECIFICAÇÕES:
- Planta Baixa água fria

AMPLIAÇÃO 01 - CEIM

DATA: 05/2021

DESENHO: T.L

ÁREA: 671,05 m²

ESCALA: Indicada

PRANCHA: **03** /06

Projeto:
Assinado de forma digital por ENGEOBRA ENGENHARIA E INFRAESTRUTURA EIRELI:26831579000128
Dados: 2021.06.17 16:08:04 -03'00'
SAMUEL SPESSATTO OUTEIRO
Engº Civil- CREA SC 133319-7

Proprietário:
PREFEITURA MUNICIPAL DE XAXIM
CNPJ:82.854.670/0001-30