


ABRIGO DE PASSAGEIROS

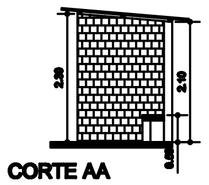


CORTE AA
Esc = 1:10

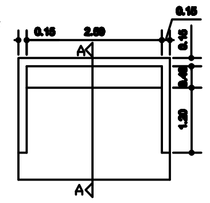


PLANTA BAIXA
Esc = 1:10

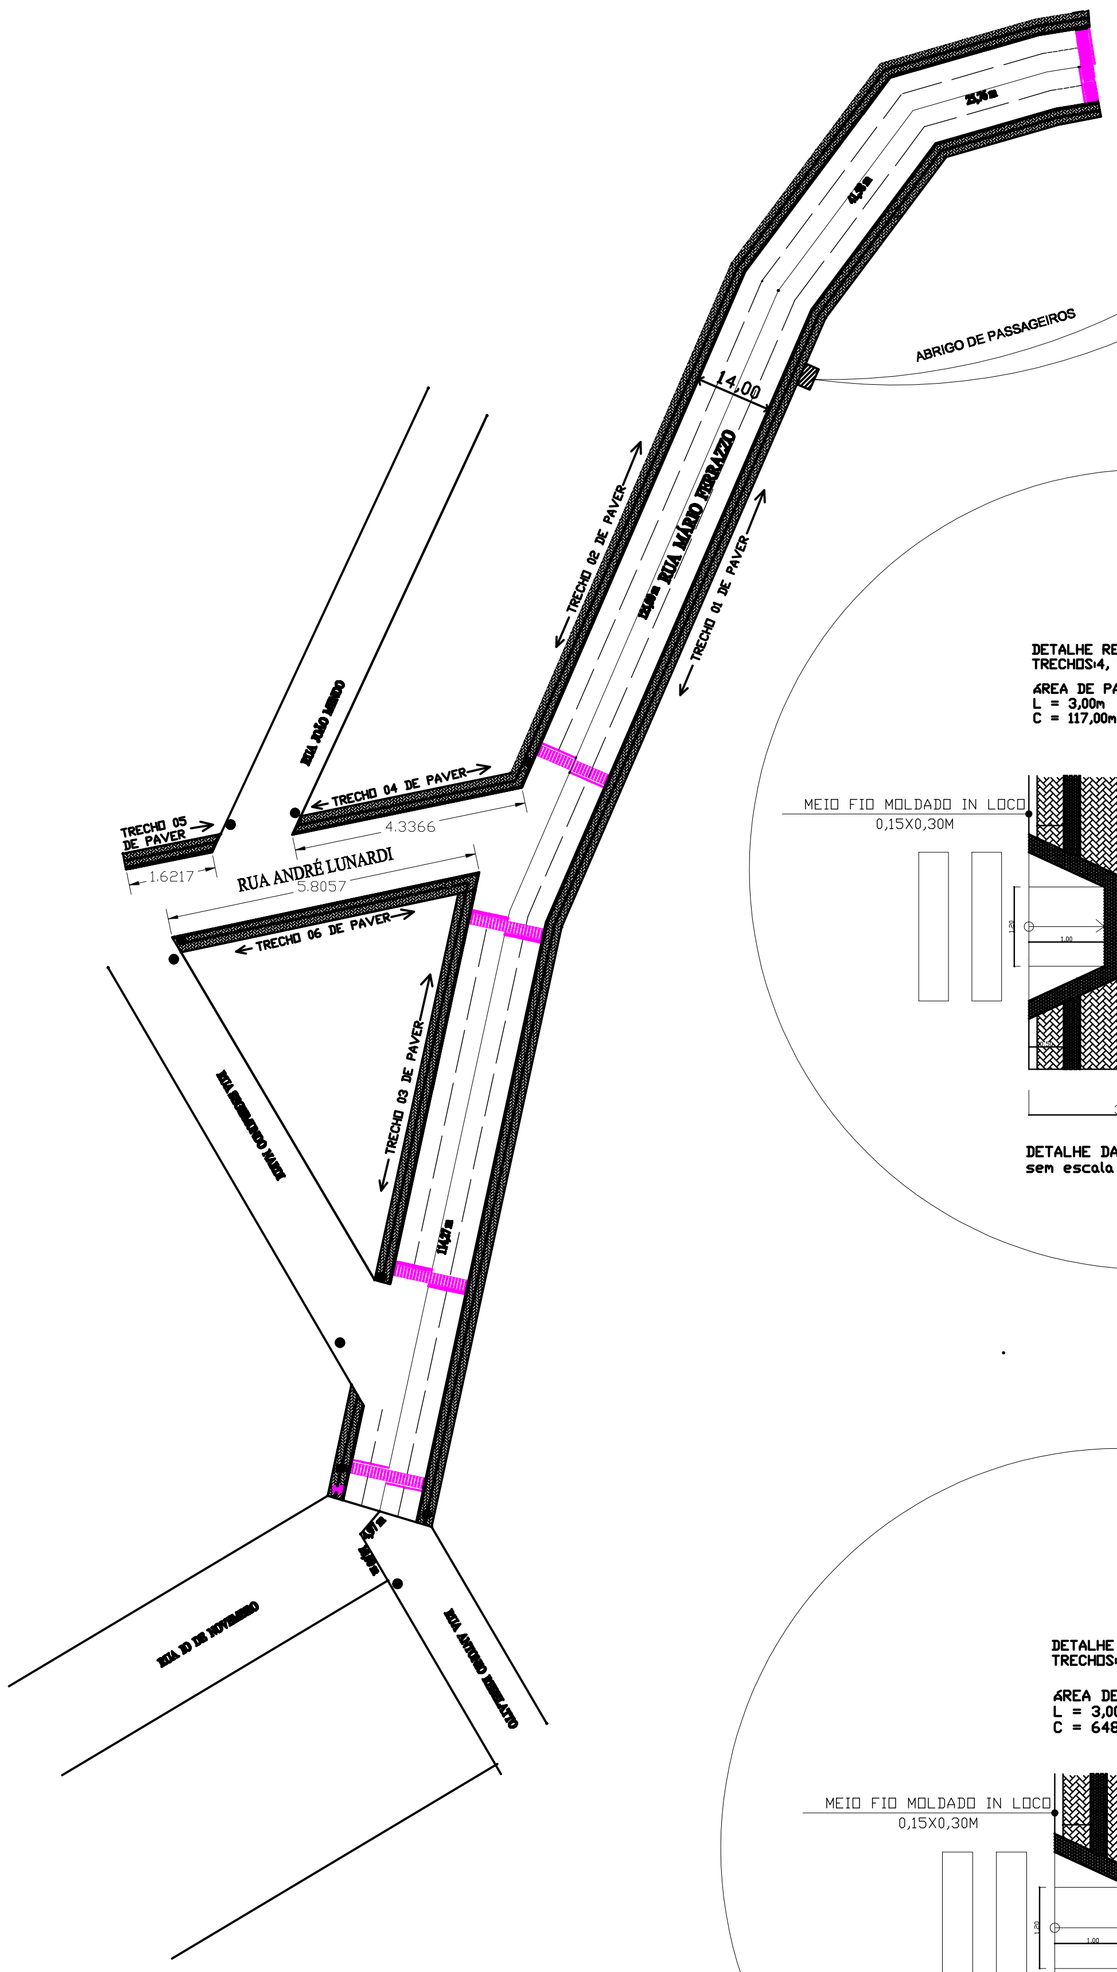

ESCALA 1:1000

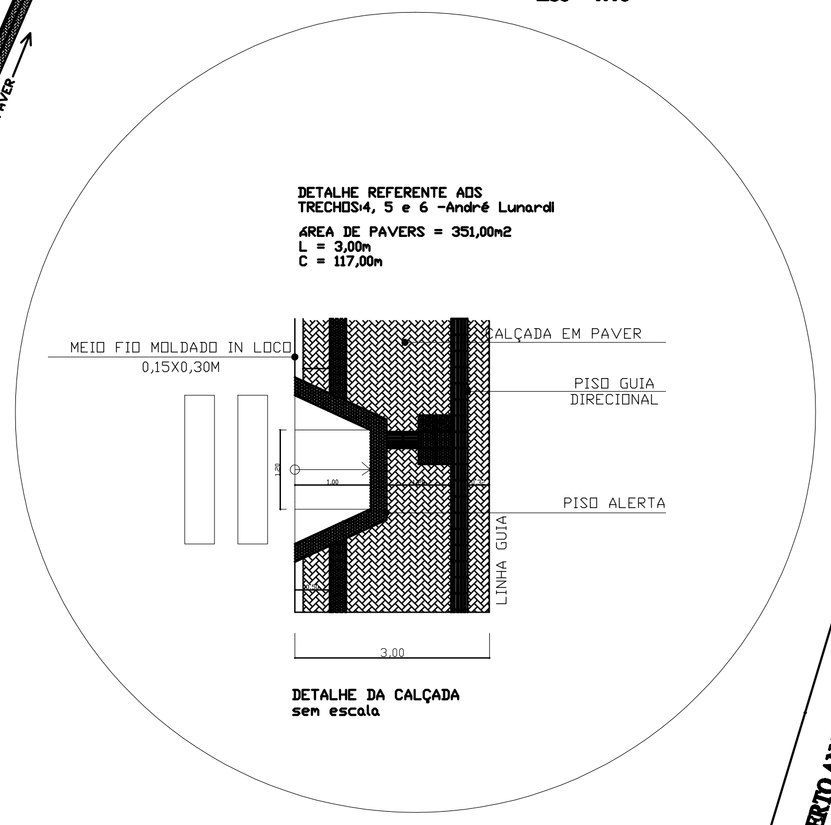


DETALHE DA CALÇADA
sem escala

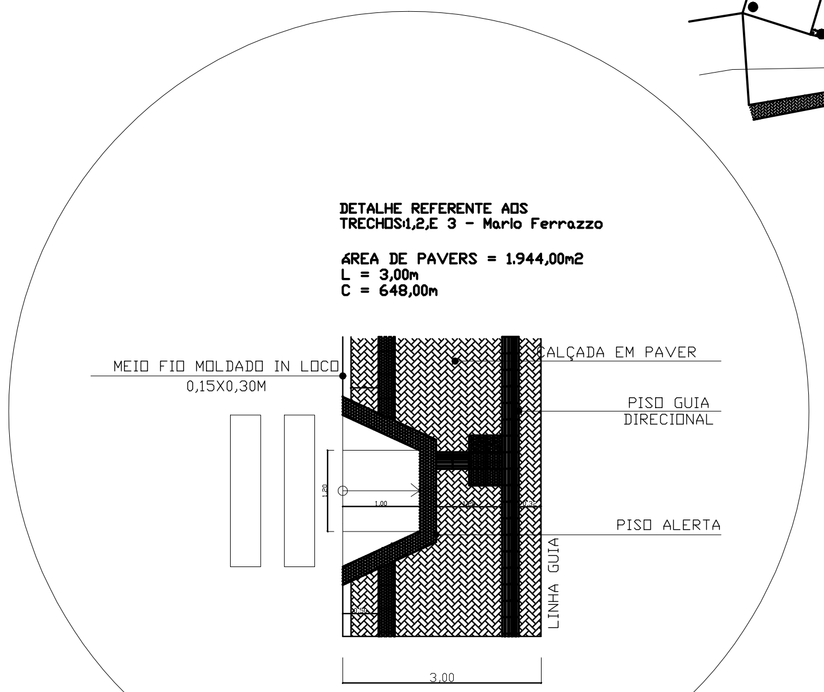

DETALHE DA CALÇADA
sem escala

LEGENDA

- Passeio em Paver
- Faixa de pedestre já pintadas

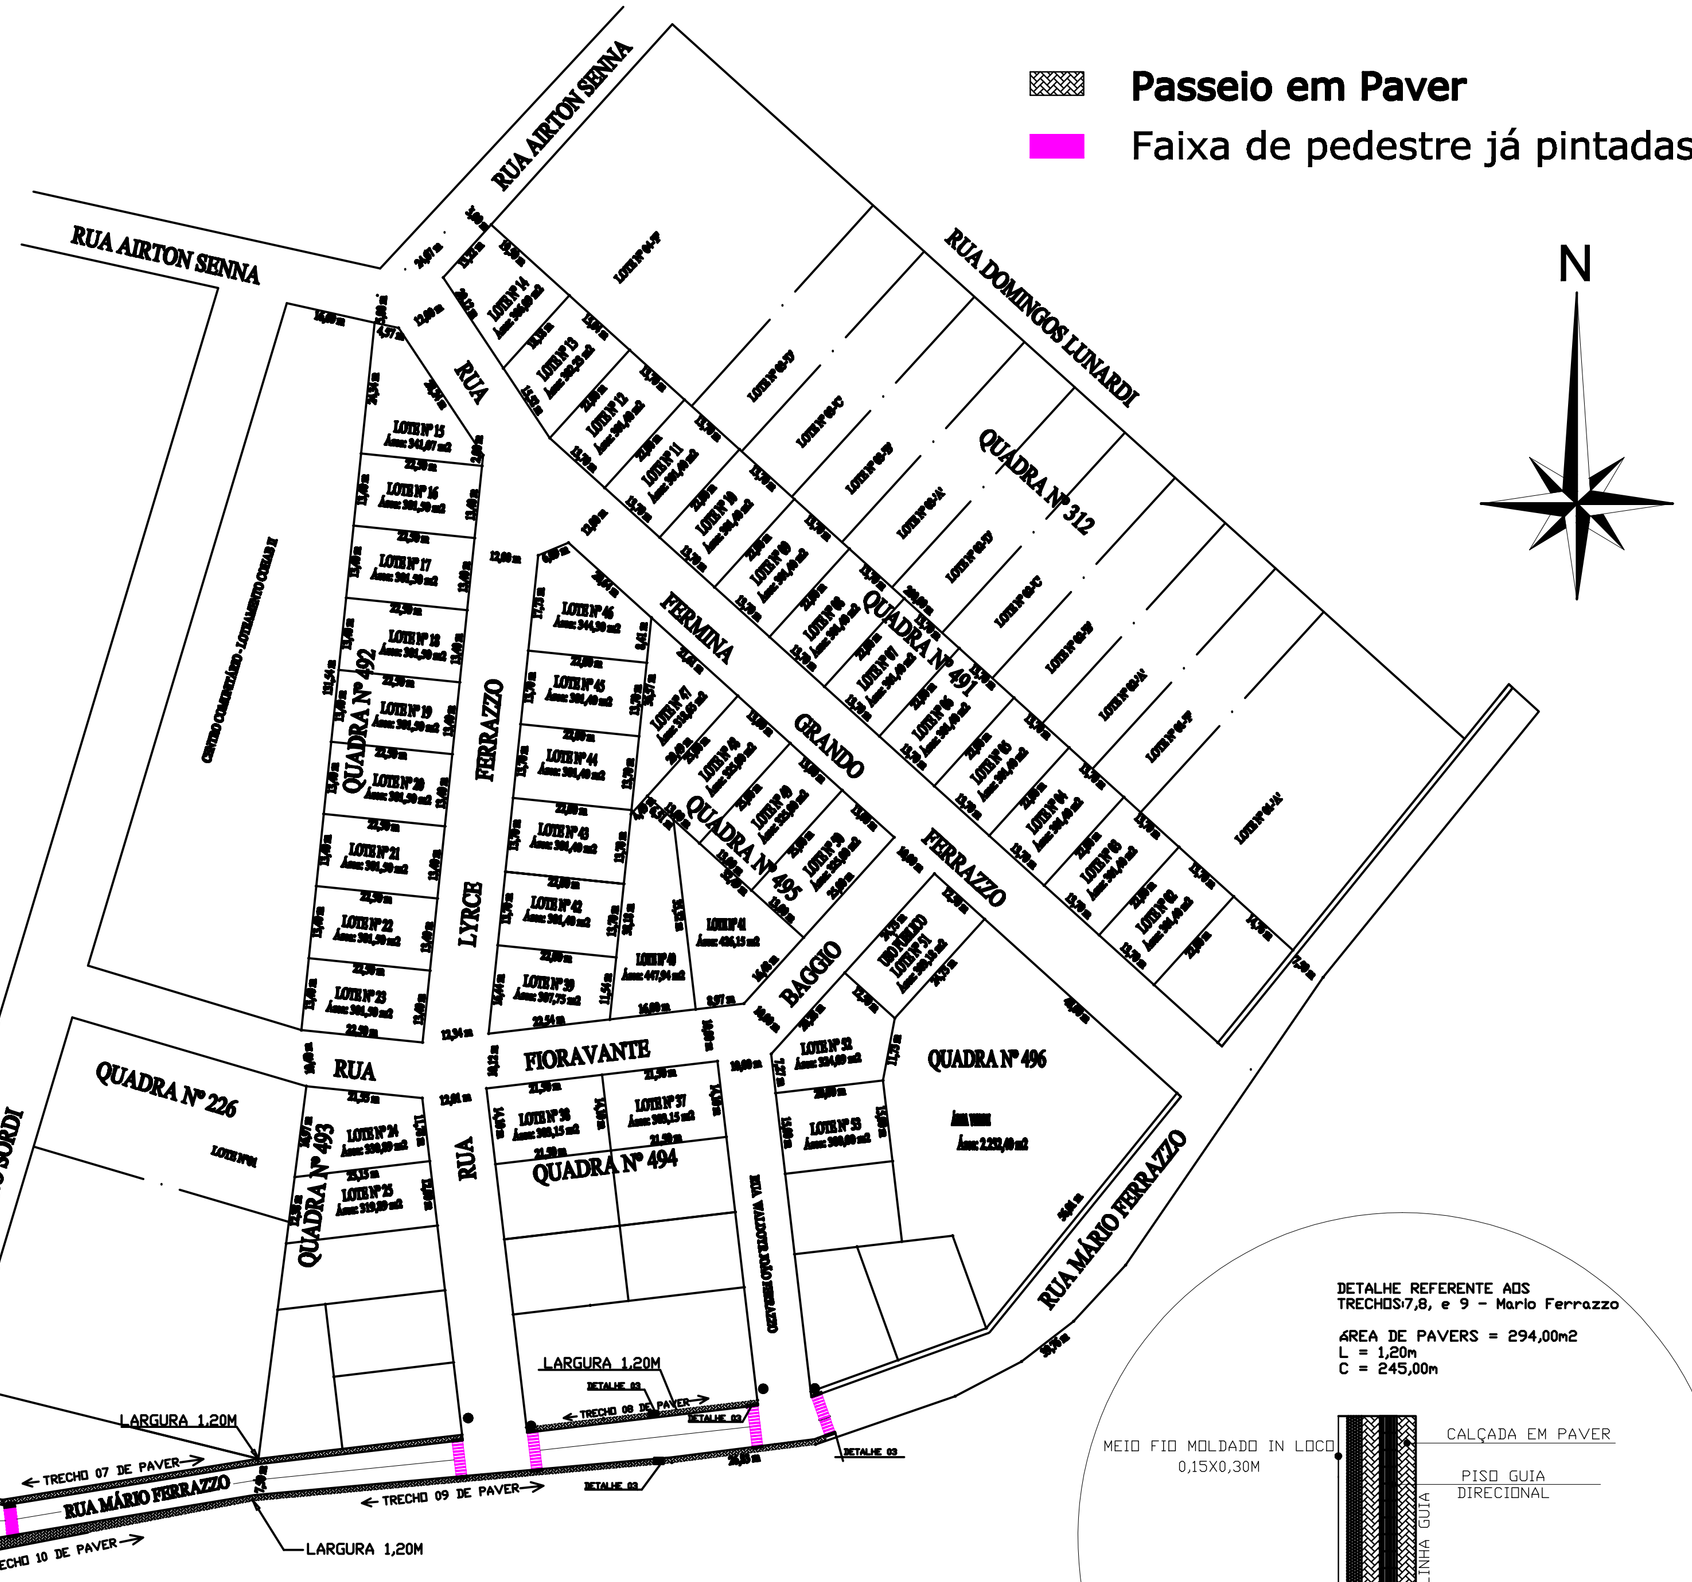

ESCALA 1:1000

TRECHO 10 DE PAVER - IRREGULAR



AREA DE PAVERS = 150,00m2
MEIO FIO = 72,00 M

DETALHE DA CALÇADA
sem escala

LEGENDA:

- *PLACA DE PARADA OBRIGATÓRIA*
- *PLACA DE VELOCIDADE MÁXIMA – 40 km/h*
- *PLACAS DE IDENTIFICAÇÃO DA RUA 1*
- *PLACAS DE IDENTIFICAÇÃO DA RUA 2*
- *PLACA DE IDENTIFICAÇÃO DA OBRA*
- *PLACA DE ADVERTENCIA*

PROPRIETÁRIO: **PREFEITURA MUNICIPAL DE XAXIM**	PREFEITO:
PROJETO: **RICARDO GHEZZI** ARQUITETO CAU/SC A29581-6	EXECUÇÃO: **EMPRESA CONTRATADA**
ESPECIE: **PAVIMENTAÇÃO E SINALIZAÇÃO DE PASSEIOS**	
AREA :	AREA DA CONSTRUCAO: / DESENHO/NORMOGRAFIA:
ESCALA: 1:1000	DATA: MAIO/2013 / PRANCHA: **03/07**