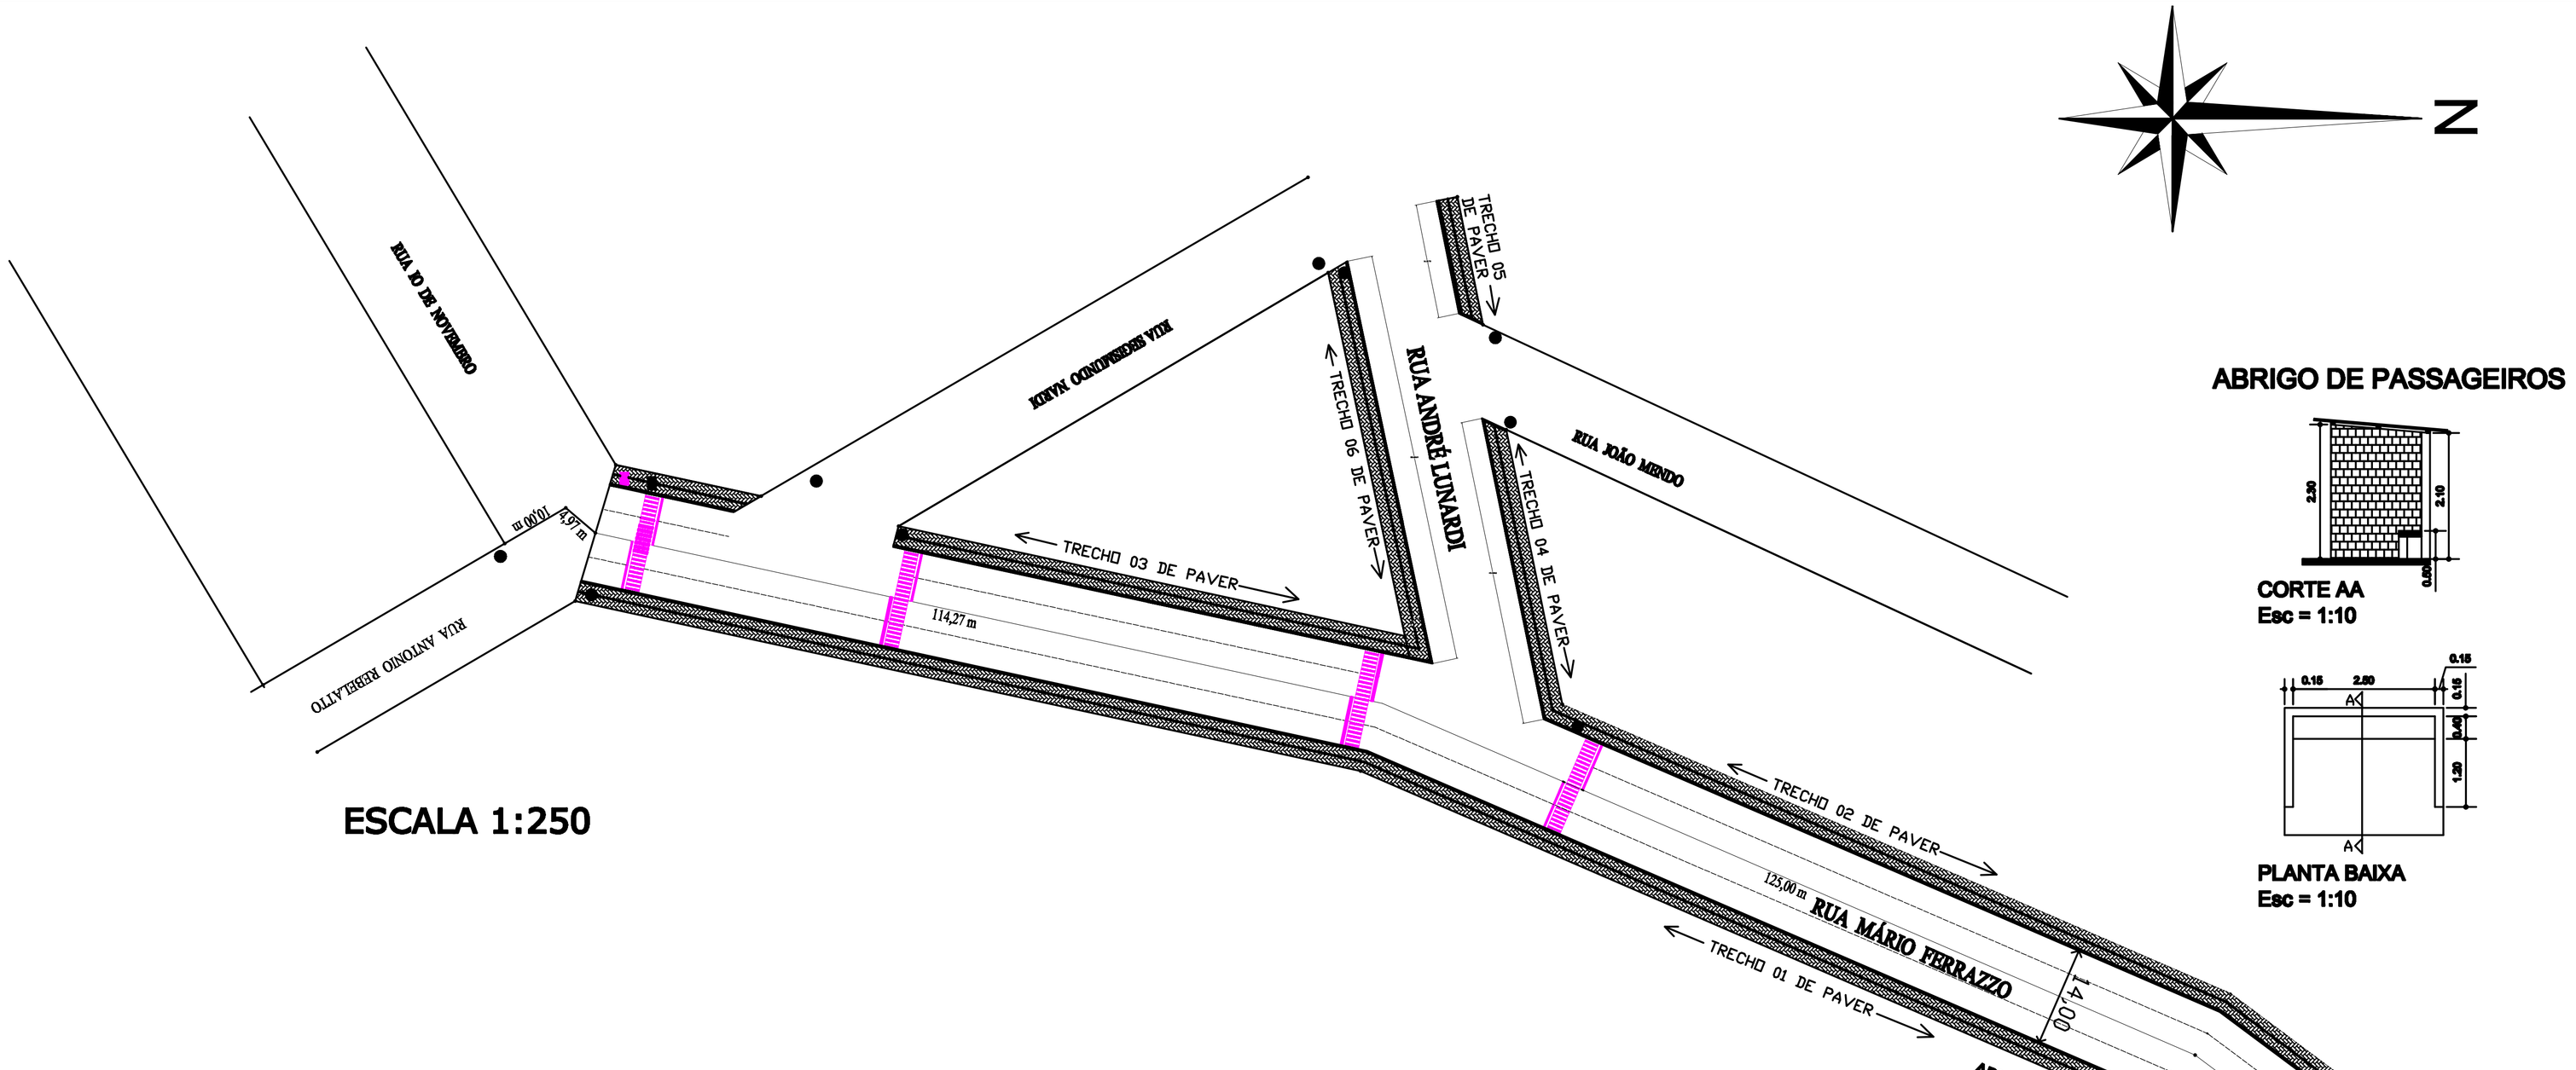


ESCALA 1:250


ABRIGO DE PASSAGEIROS

CORTE AA
Esc = 1:10

PLANTA BAIXA
Esc = 1:10

DETALHE REFERENTE AOS
TRECHOS:1,2,E 3 - Mario Ferrazzo


ÁREA DE PAVERS = 1.944,00m2
L = 3,00m
C = 648,00m

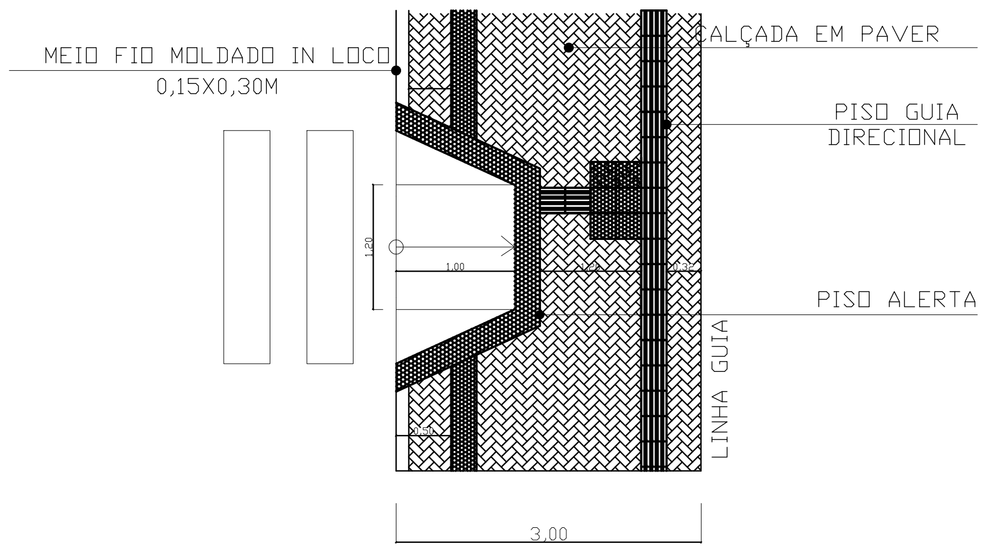

DETALHE DA CALÇADA
sem escala


DETALHE REFERENTE AOS
TRECHOS:4, 5 e 6 -André Lunardi

ÁREA DE PAVERS = 351,00m2
L = 3,00m
C = 117,00m

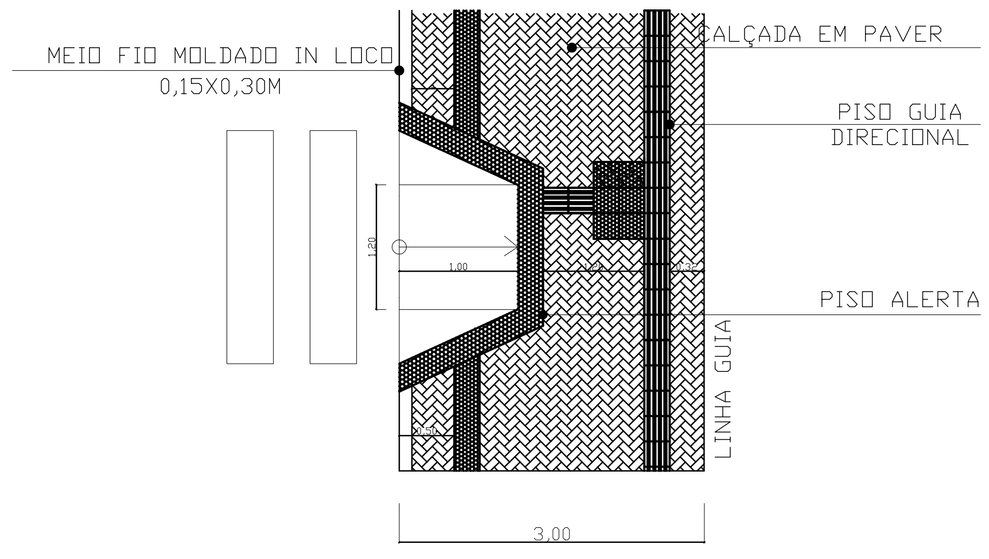

DETALHE DA CALÇADA
sem escala

PAVIMENTAÇÃO SOBRE MACADAME

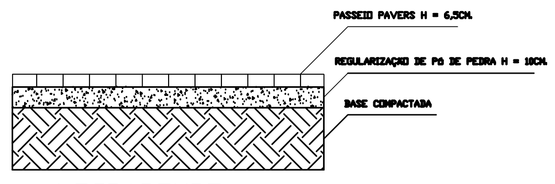

LOGRADOURO
RUA DOMINGOS MACHADO
CORTE TRANSVERSAL
ESC 1: 50

LEGENDA

- Passeio em Paver
- Faixa de pedestre já pintadas
- PLACA DE PARADA OBRIGATÓRIA
- PLACA DE VELOCIDADE MÁXIMA – 40 km/h
- PLACAS DE IDENTIFICAÇÃO DA RUA 1
- PLACAS DE IDENTIFICAÇÃO DA RUA 2
- PLACA DE IDENTIFICAÇÃO DA OBRA
- PLACA DE ADVERTENCIA

PROPRIETÁRIO: PREFEITURA MUNICIPAL DE XAXIM
PREFEITO:
PROJETO: RICARDO GHEZZI, ARQUITETO CAU/RS 70.415-6
EXECUÇÃO: EMPRESA CONTRATADA
OBRA: PAVIMENTAÇÃO E SINALIZAÇÃO DE PASSEIOS
ÁREA:
ÁREA DA CONSTRUÇÃO:
RESPONSÁVEL TÉCNICO:
ESCALA: 1:250
DATA: MAIO/2015
PRANCHA: 06/07