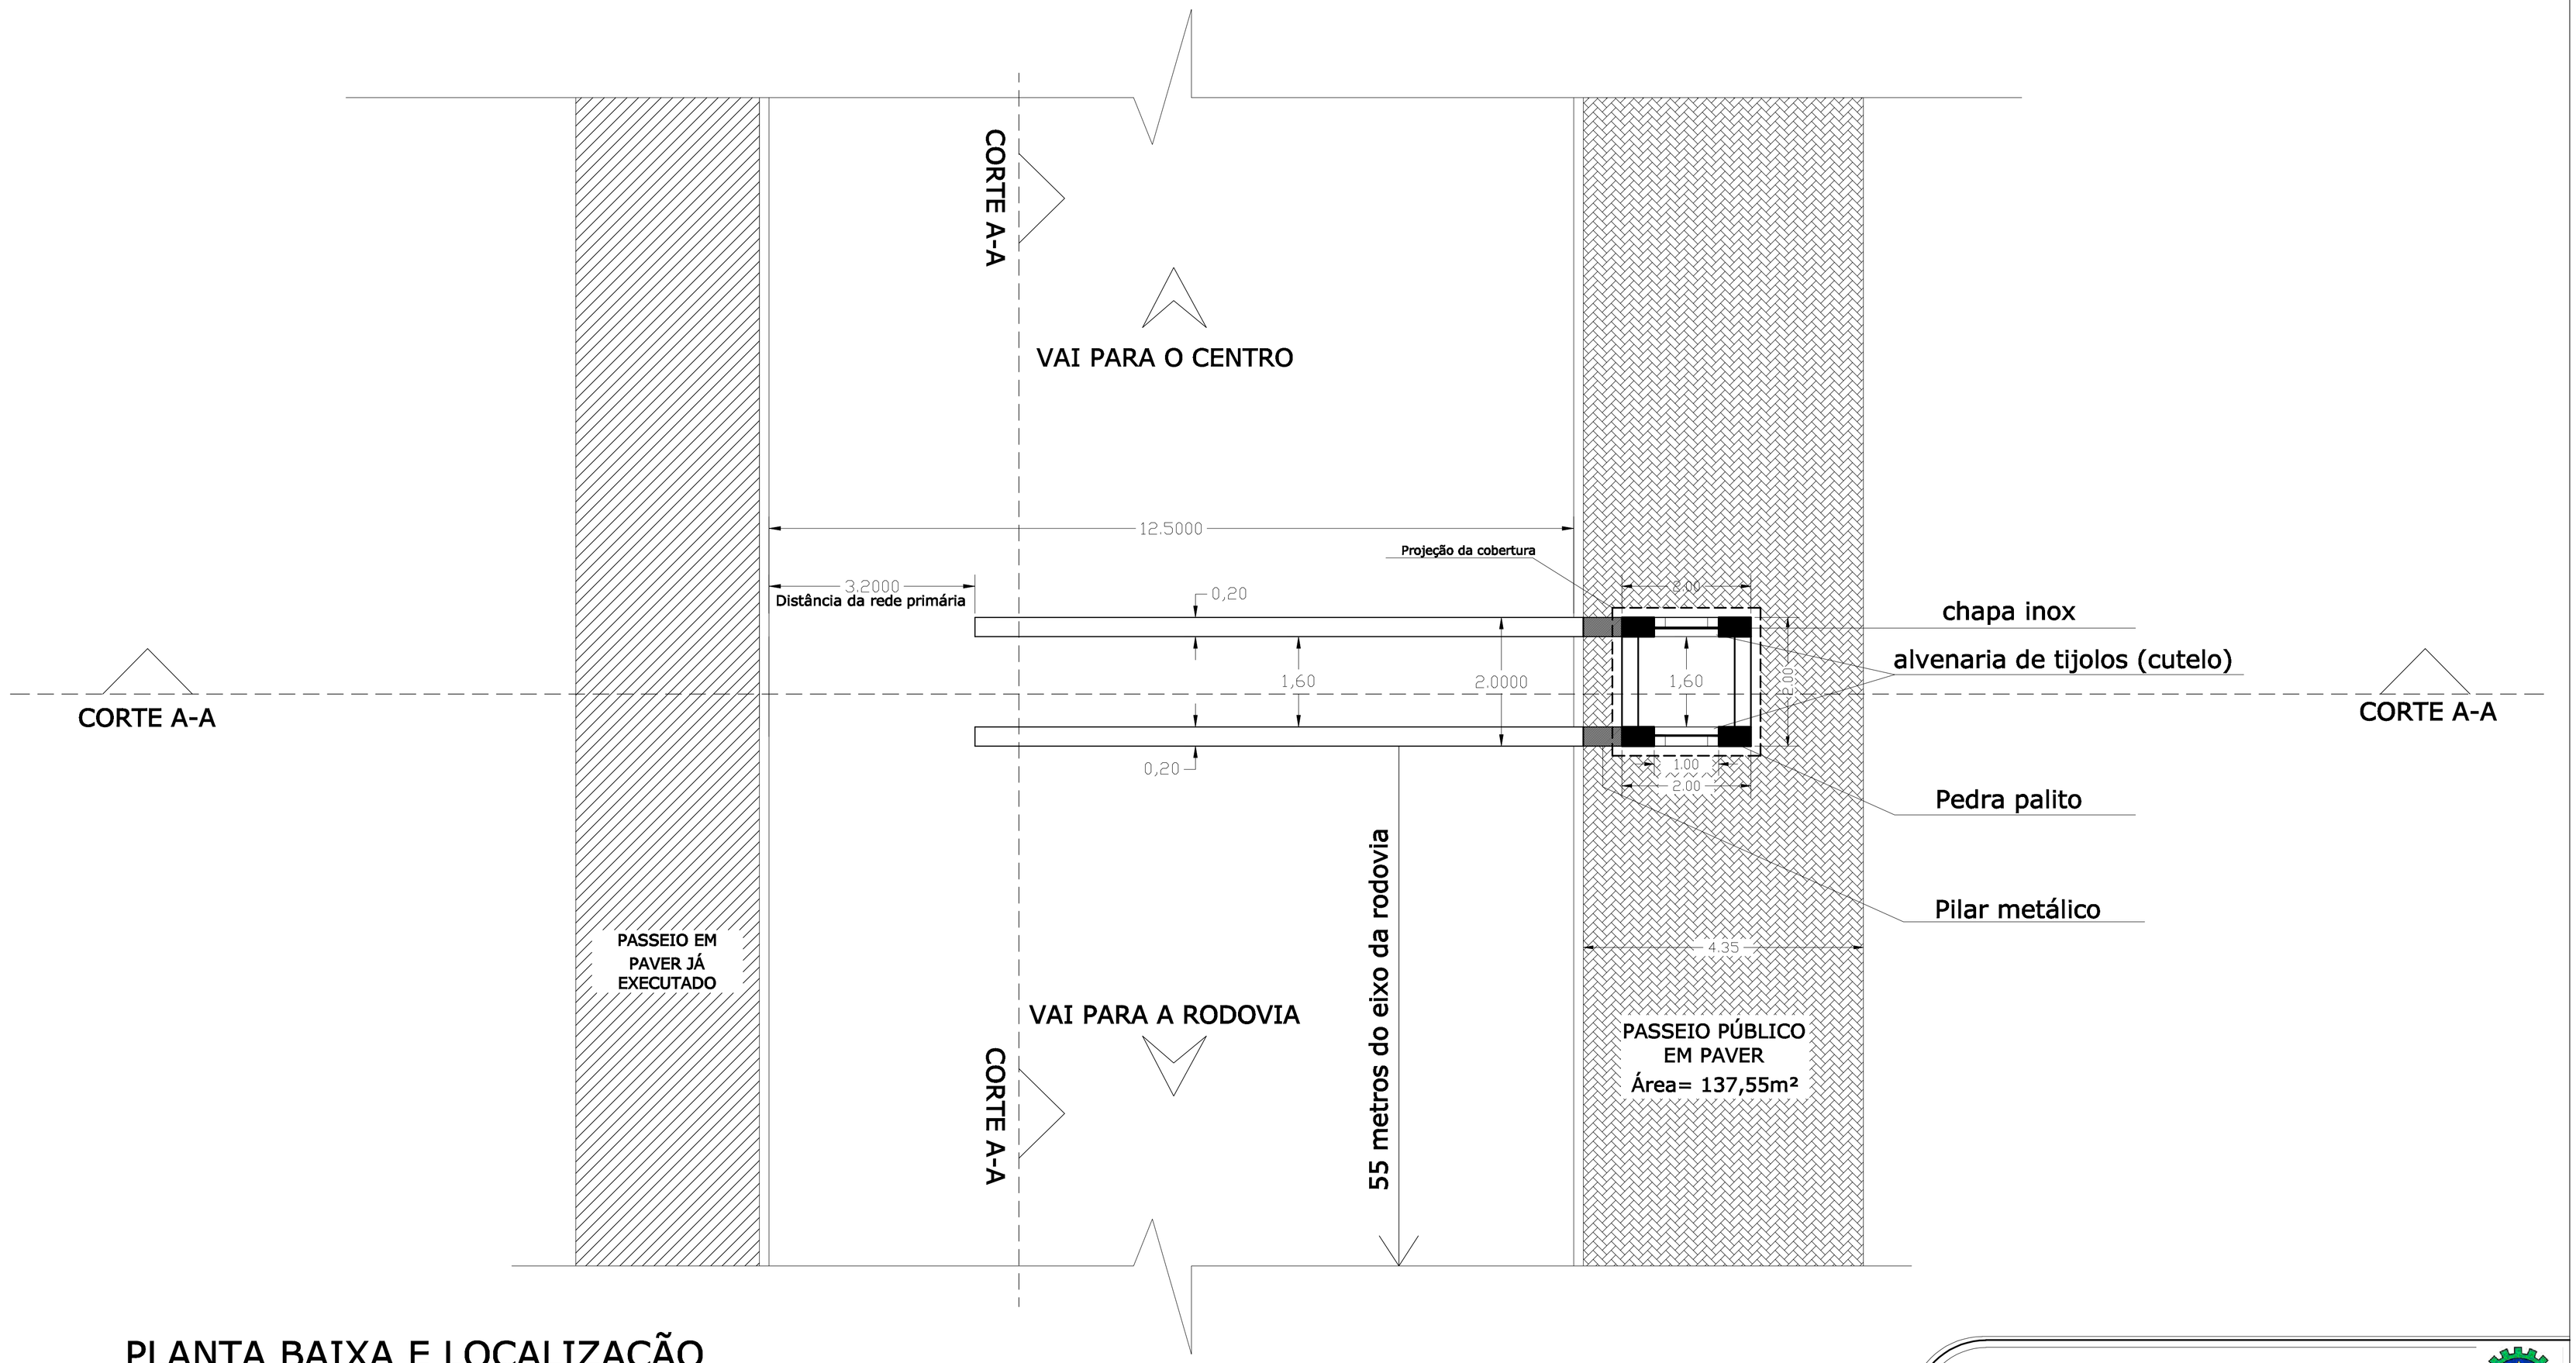


PLANTA BAIXA E LOCALIZAÇÃO
ESC: 1/50

PREFEITURA MUNICIPAL DE XAXIM

OBRA: PÓRTICO	CONTEÚDO DA PRANCHA: PLANTA BAIXA	
LOCAL: XAXIM - SC	USO: TURÍSTICO	EDIFICAÇÃO: ALVENARIA+METÁLICA
SOLICITANTE: PREFEITURA MUNICIPAL DE XAXIM		PRANCHA: ARQ. 03/07
PROJETO: Arq. RICARDO GHIZZI		
DESENHO/CONCEPÇÃO ARQUITETÔNICA: RICARDO GHIZZI - Arquiteto	DATA: MAIO/2013	
ESCALA: 1/50	ÁREA TOTAL:	