

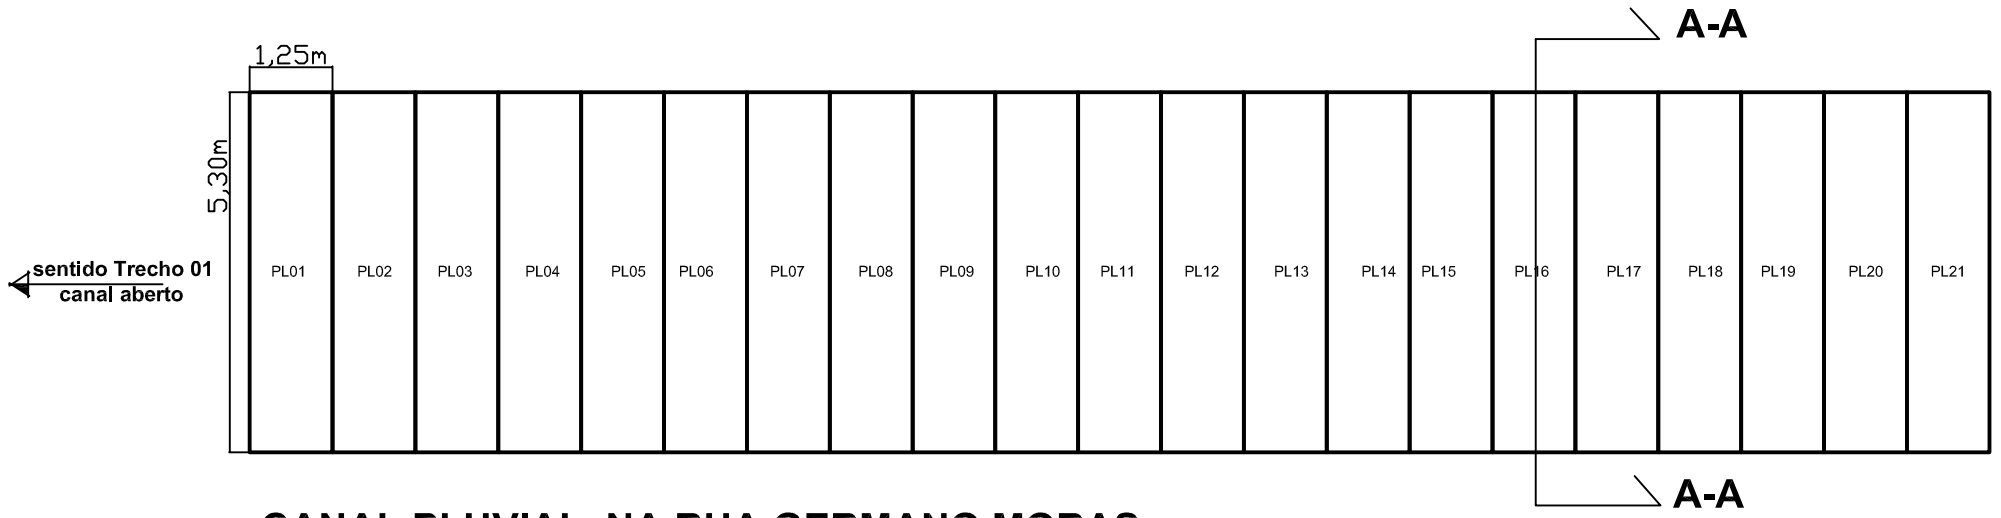


sentido do rio

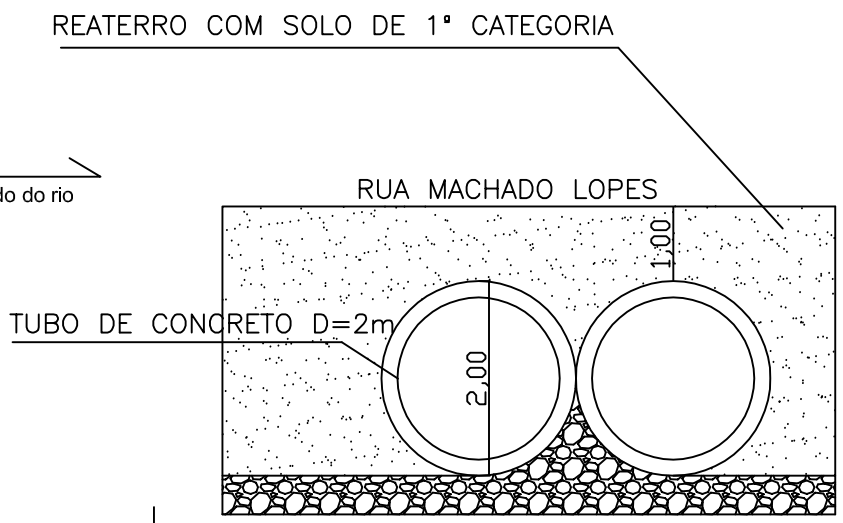


CORTE SEÇÃO TRANSVERSAL TUBULAÇÃO
Sem escala


CANAL PLUVIAL NA RUA GERMANO MORAS
TRECHO 02 -EXTENSÃO 40,00m (fechado)
PLANTA BAIXA ESC: 1:50

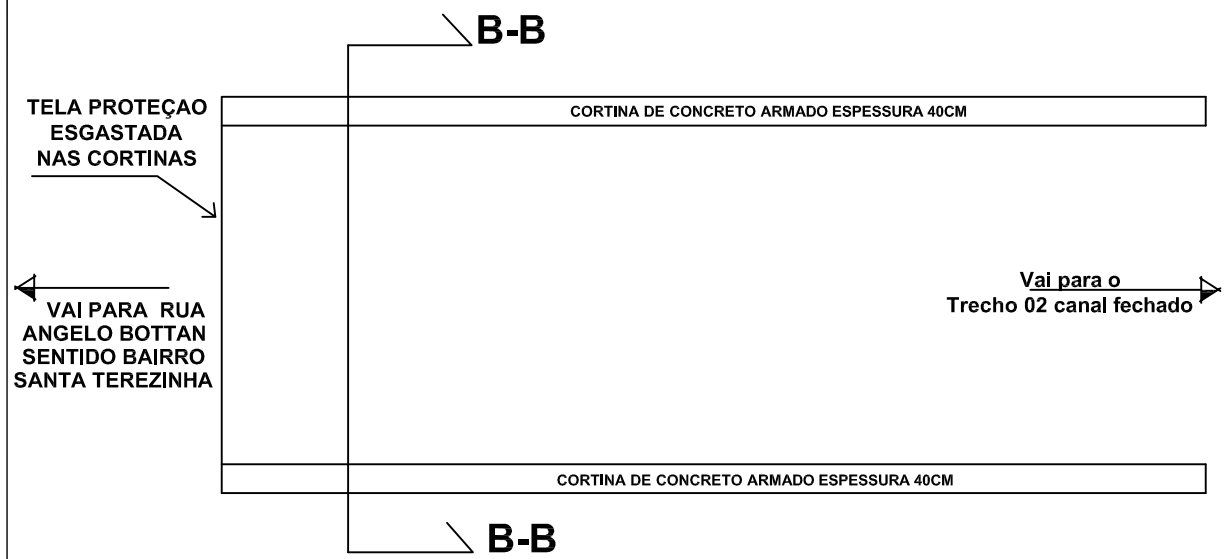

CANAL PLUVIAL RUA MACHADO LOPES
TRECHO 01 - EXTENSÃO 69,00m
PLANTA BAIXA ESC: 1:50

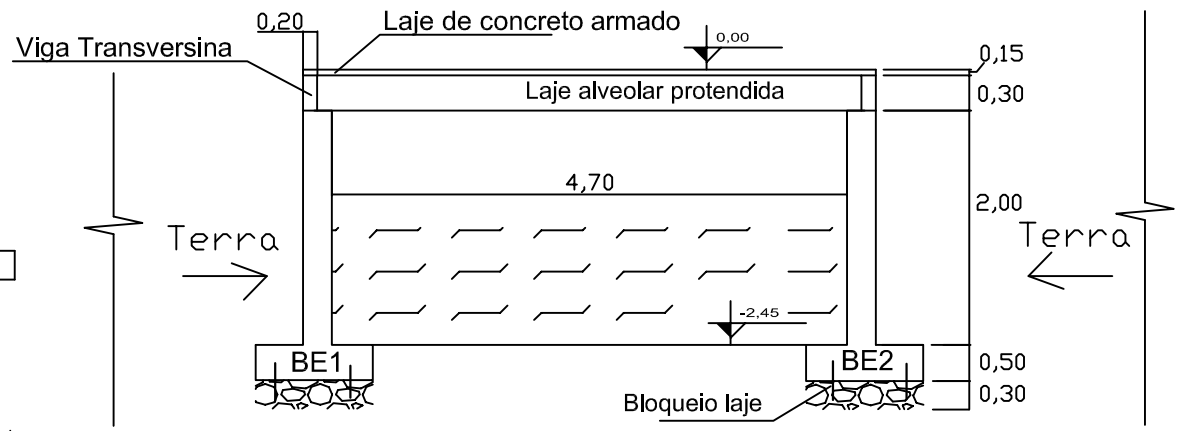

CORTE A-A
Sem escala

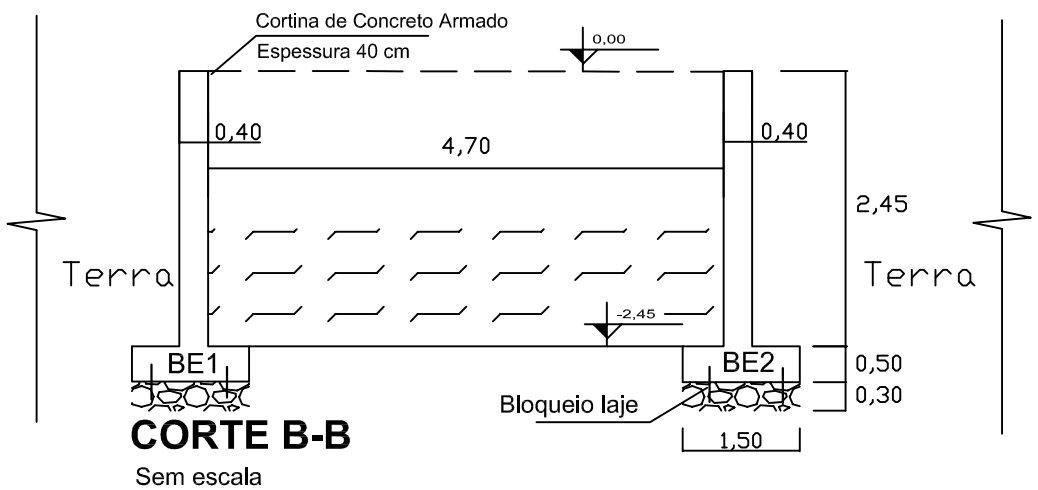

CORTE B-B
Sem escala

OBRA: CANAL PLUVIAL		
PROPRIETÁRIO: PREFEITURA MUNICIPAL DE XAXIM -SC		
CARIMBO E ASS. PROPRIETÁRIO	DATA: 03/2017	ÁREA TOTAL: 599,50m2
	DESCRIÇÃO: PLANTA BAIXA CORTE A-A	ESCALA: 1:50
CREA: CREA/SC13.5239-5	RESP. TÉCNICO PROJETO: THAYNARA VERGINASSI	PRANCHA: A01