


QUADRO DE COMANDO E PROTEÇÃO

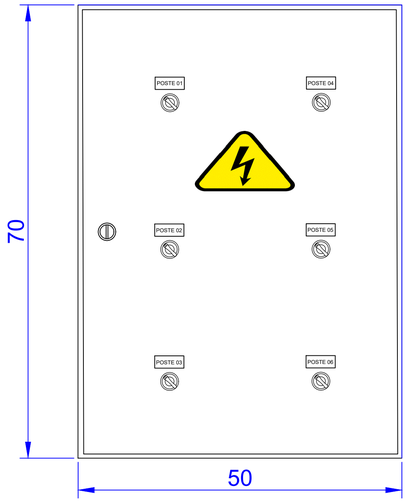

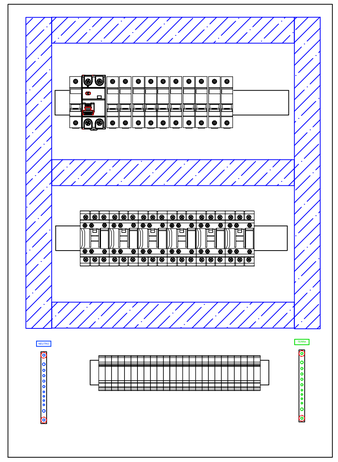

SIMBOLOGIA ELÉTRICA

- REFLETOR LED DE 150W
- QUADRO DE DISTRIBUIÇÃO METÁLICO
- CAIXA DE MEDIÇÃO
- CONTATOR
- DISJUNTOR TERMOMAGNÉTICO
- ATERRAMENTO DE ESTRUTURA OU SISTEMA
- DPS
- POSTE DUPLO T
- CAIXADE PASSAGEM 30X30X40CM
- ELETRODUTO PEAD 1.1/2"
- CABO DE COBRE NU
- PLAFON DE LED SOBREPOR 12W
- INTERRUPTOR SIMPLES 1 TECLA A 1,20M DO PISO
- TOMADA ALTA A 1,80M DO PISO
- TOMADA BAIXA A 0,30M DO PISO
- TOMADA MÉDIA A 1,20M DO PISO
- ACIONADOR PNE A 0,40M DO PISO
- SIRENE AUDIOVISUAL A 2,30M DO PISO

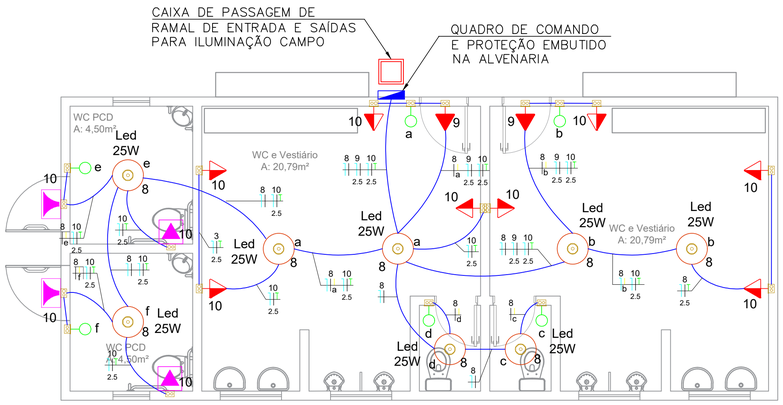

VESTIÁRIOS
ESC 1/50

PLACA DE AVISO




1 - Placa em acrílico com adesivo deverá ser fixada na tampa do quadro de distribuição com os seguinte disseres "PERIGO painel de eletricidade"

Quadro de Cargas

Circ.	Descrição	Pot. W	Corr. A	Fases	Prot. A	Cond. mm2	Fases RST
1	Refletores Poste 01	600	2,72	1	20A	4.0	R
2	Refletores Poste 02	600	2,72	1	20A	4.0	R
3	Refletores Poste 03	600	2,72	1	20A	4.0	R
4	Refletores Poste 04	600	2,72	1	20A	4.0	R
5	Refletores Poste 05	600	2,72	1	20A	4.0	R
6	Refletores Poste 06	600	2,72	1	20A	4.0	R
7	Playgraund	60	0,27	1	20A	2.5	R
8	Iluminação Vestiário	160	0,72	1	16A	1.5	R
9	Ilum. Emerger. Vestiário	200	0,91	1	20A	2.5	R
10	Tomadas Vestiário	1200	5,45	1	20A	2,5	R
Total		5.220	23,72	1	40A	10.0	R

DIAGRAMA UNIFILAR

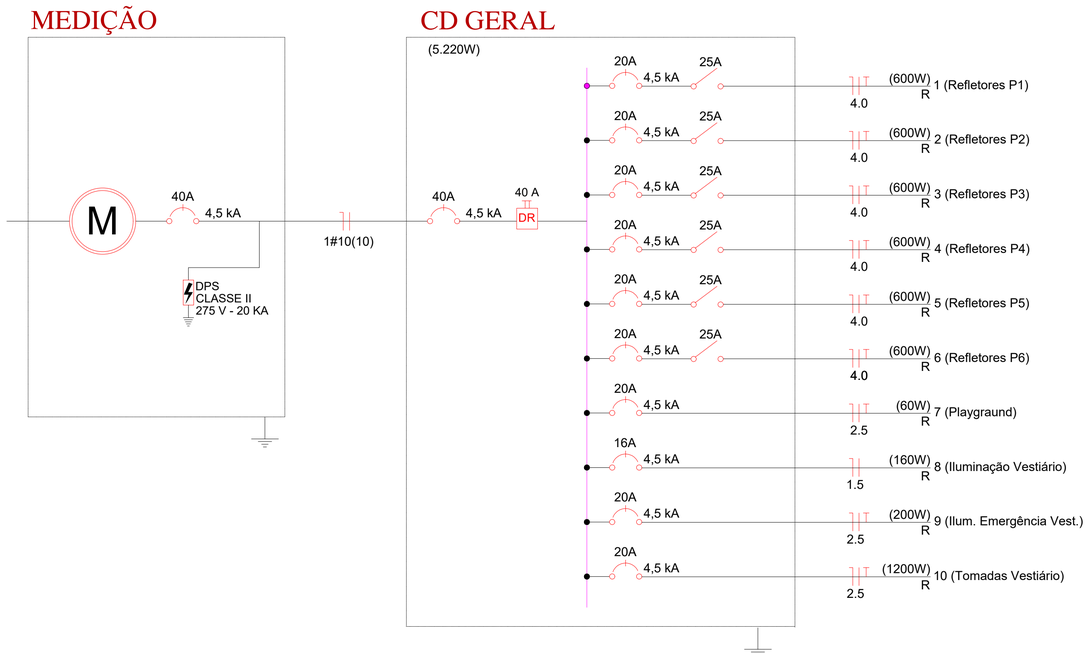

APROVAÇÃO

ELITONSUTIL
ENGENHEIRO ELETRICISTA
TEL: (49) 984146610
e-mail: eliton.sutil@hotmail.com

OBRA: INSTALAÇÕES ELÉTRICAS CAMPO GUARANY
ENDEREÇO: RUA RICARDO PANIZZI ESQ. RUA AVELINO LUNARDI OSEI, XAXIM - SC

ART-PROJETO: Nº 8740942-3
ART-EXECUÇÃO: Nº
RESP.TÉCNICO ELITON SUTIL:06815249956 Assinado de forma digital por ELITON SUTIL:06815249956 Dados: 2023.04.12 13:24:53 -03'00'
ELITON SUTIL-ENGPELET.CREA SC n.º115.861-6
PROPRIETÁRIO
MUNICÍPIO DE XAXIM CNPJ:82.854.670/0001-30
DESENHO ELITON SUTIL
ESPECIFICAÇÃO INSTALAÇÕES ELÉTRICAS - ILUMINAÇÃO CAMPO

PROJETO ELÉTRICO
DATA ABRIL/2023
ESCALA 1:100
PRANCHA 02/02