
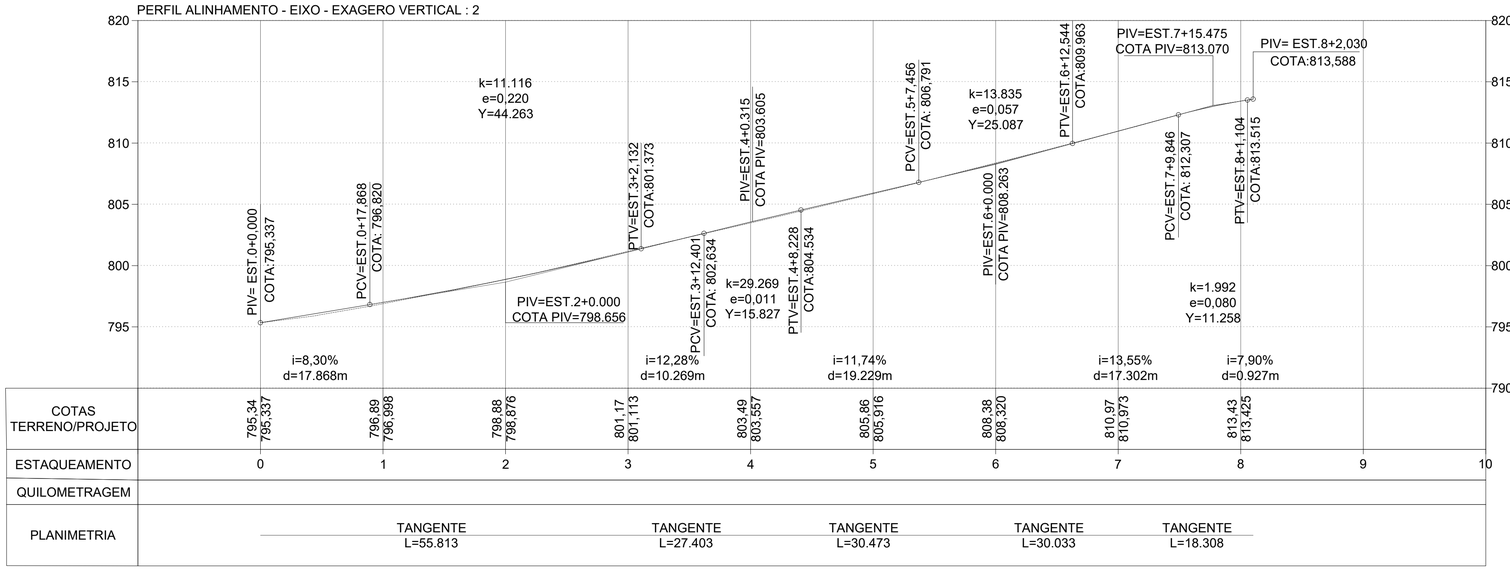


DETALHE PAVIMENTAÇÃO ASFÁLTICA
CORTE AA

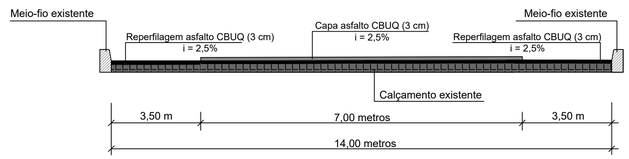


QUANTITATIVOS	
Reperfilagem 3cm	2.250,72 m²
Reperfilagem 3cm + capa asfáltica 3cm	1.134,31 m²


LEGENDA

- Trecho a pavimentar com reperfilagem 3cm
- Trecho a pavimentar com reperfilagem 3cm + capa de 3cm

SITUAÇÃO ATUAL

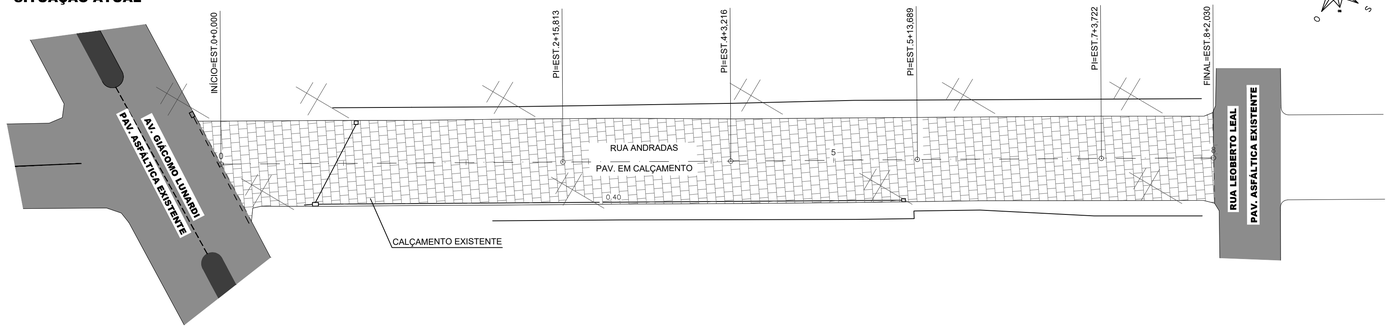

PROJETO DE PAVIMENTAÇÃO

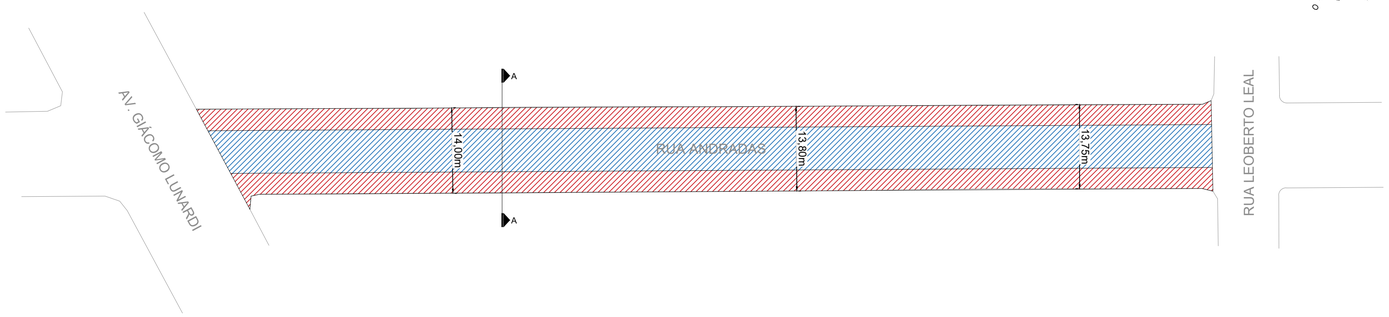







PROJETO DE PAVIMENTAÇÃO

PREFEITURA MUNICIPAL DE XAXIM

Projeto:
PROJETO DE PAVIMENTAÇÃO
Rua Andradas, Bairro Alvorada, Xaxim - SC

Data: 06/2023

Responsável Técnico:
THAYNARA LAIS VERGINASSI:08344065941
Assinado de forma digital por THAYNARA LAIS VERGINASSI:08344065941
Dados: 2023.06.19 09:51:56 -03'00'
Eng. Civil Thaynara Lais Verginassi CREA 135239-5

Escala: 1/500

Prefeito Municipal:
Xaxim - SC

Área: -

Desenho: -

Especificação:
Planta situação atual
Planta baixa projeto de pavimentação
Detalhamento

Prancha: 01/01