




Planta de Situação
sem escala

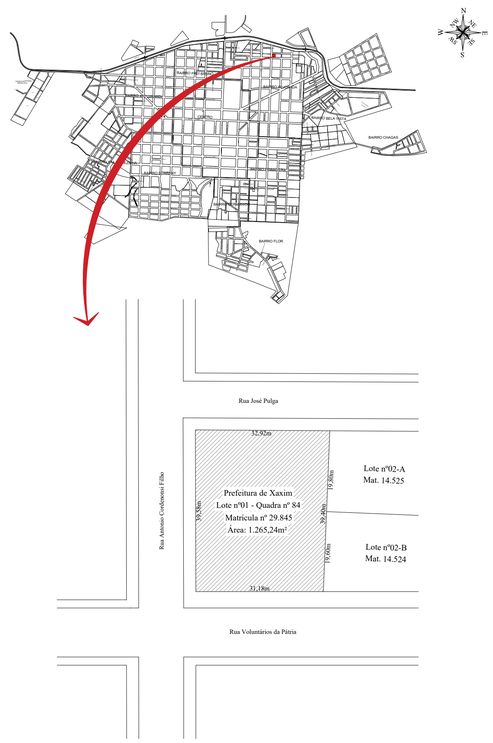


Planta baixa - Drenagem
escala: 1/200

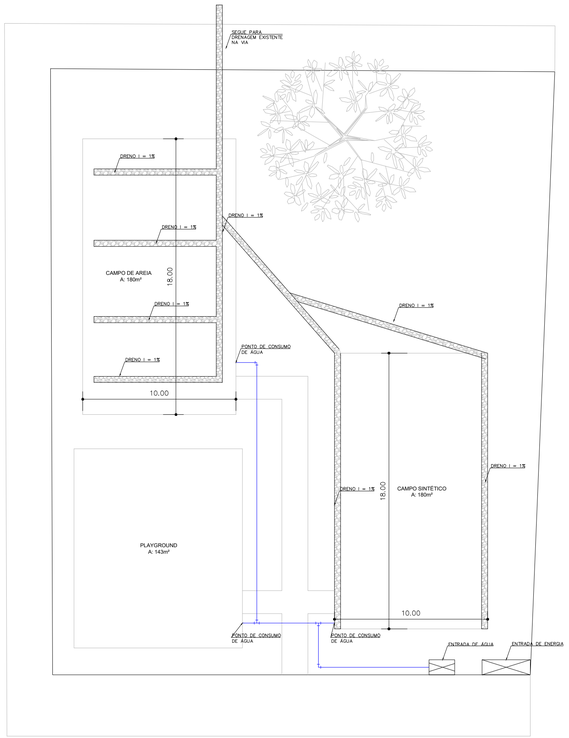

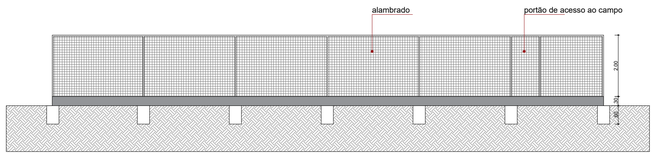

Corte longitudinal alambrados
escala: 1/100

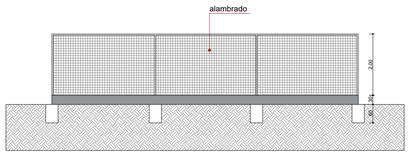


Corte transversal alambrados
escala: 1/200











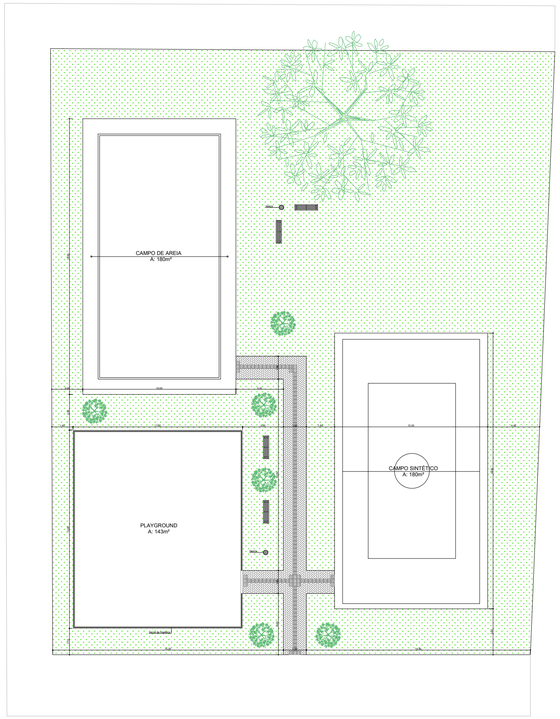


Planta baixa implantação - Praça Bairro Alvorada
escala: 1/200

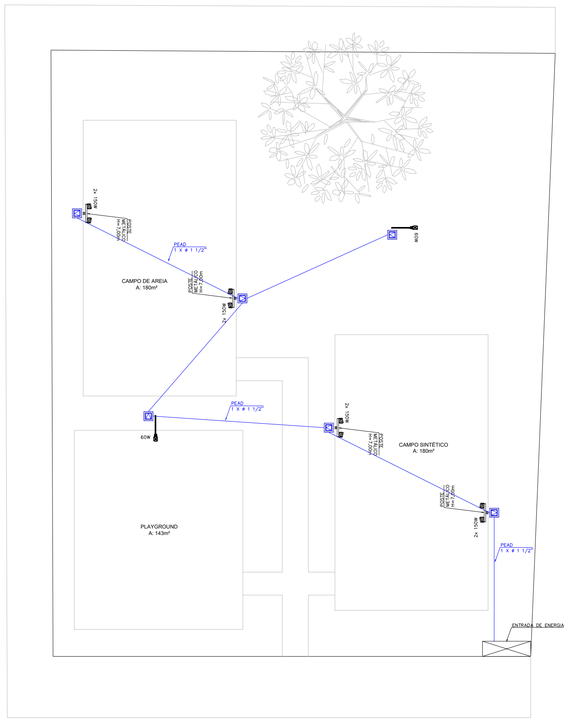

Planta baixa - Projeto elétrico
escala: 1/200

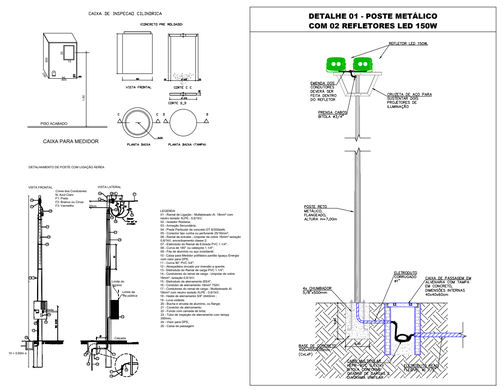

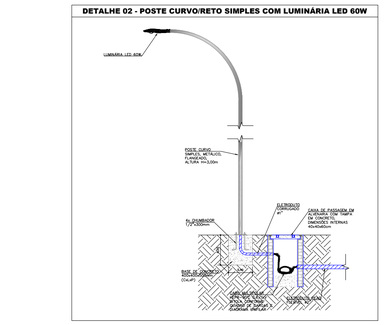

SIMBOLOGIA

	CONDUTORES RETORNO, FASE, NEUTRO E TERRA.
	ELETRODUTO DE ALTA DENSIDADE (PEAD) BITOLA #1 1/2", INSTALADO SUBTERRÂNEO A UMA PROFUNDIDADE MINIMA DE 60cm. COM FITA DE ADEVERTENCIA COM OS DIZERES "PERIGO ENERGIA ELETRICA" INSTALADO 30cm ACIMA DO ELETRODUTO.
	CAIXA DE PASSAGEM EM ALVENARIA COM TAMPA EM CONCRETO. DIMENSÕES INTERNAS DE 40x40x60cm.
	POSTE METÁLICO ALTURA 7,00 METROS, INSTALADO FLANGEADO EM BASE DE CONCRETO, EQUIPADO COM CRUZETA EM AÇO E 02 REFLETORES POTÊNCIA NOMINAL DE 150W CADA, ÂNGULO DE IRRADIAÇÃO 60°, FLUXO LUMINOSO DE 13.620lm, TEMPERATURA DE COR 6.500K; (VER DETALHE 05)
	POSTE METÁLICO CURVO SIMPLES, ALTURA 4,00 METROS, INSTALADO FLANGEADO EM BASE DE CONCRETO, EQUIPADO COM 01 REFLETOR POTÊNCIA NOMINAL DE 30W, ÂNGULO DE IRRADIAÇÃO 80X140°, FLUXO LUMINOSO DE 5.130lm, TEMPERATURA DE COR 5.000K; (VER DETALHE 01)

PROJETO ARQUITETÔNICO

PREFEITURA MUNICIPAL DE XAXIM

Projeto: PRAÇA BAIRRO BELA VISTA Rua Alberto Ângelo Sordi, Bairro Bela Vista - Xaxim/SC	Data: 12/2023
Responsável técnico: THAYNARA LAIS VERGINASSI:08344065941 Assinado de forma digital por THAYNARA LAIS VERGINASSI:08344065941 Dados: 2023.12.22 09:03:42 -03'00' 5941 Eng. Civil Thaynara Lais Verginassi CREA 135239-5	Escala: Indicada
Prefeito municipal: _____ Município de Xaxim - SC	Área: –
	Desenho: –
Especificação: Planta baixa de situação, planta baixa de implantação, drenagem, elétrico e imagens 3D	Prancha: ARQ - 01