

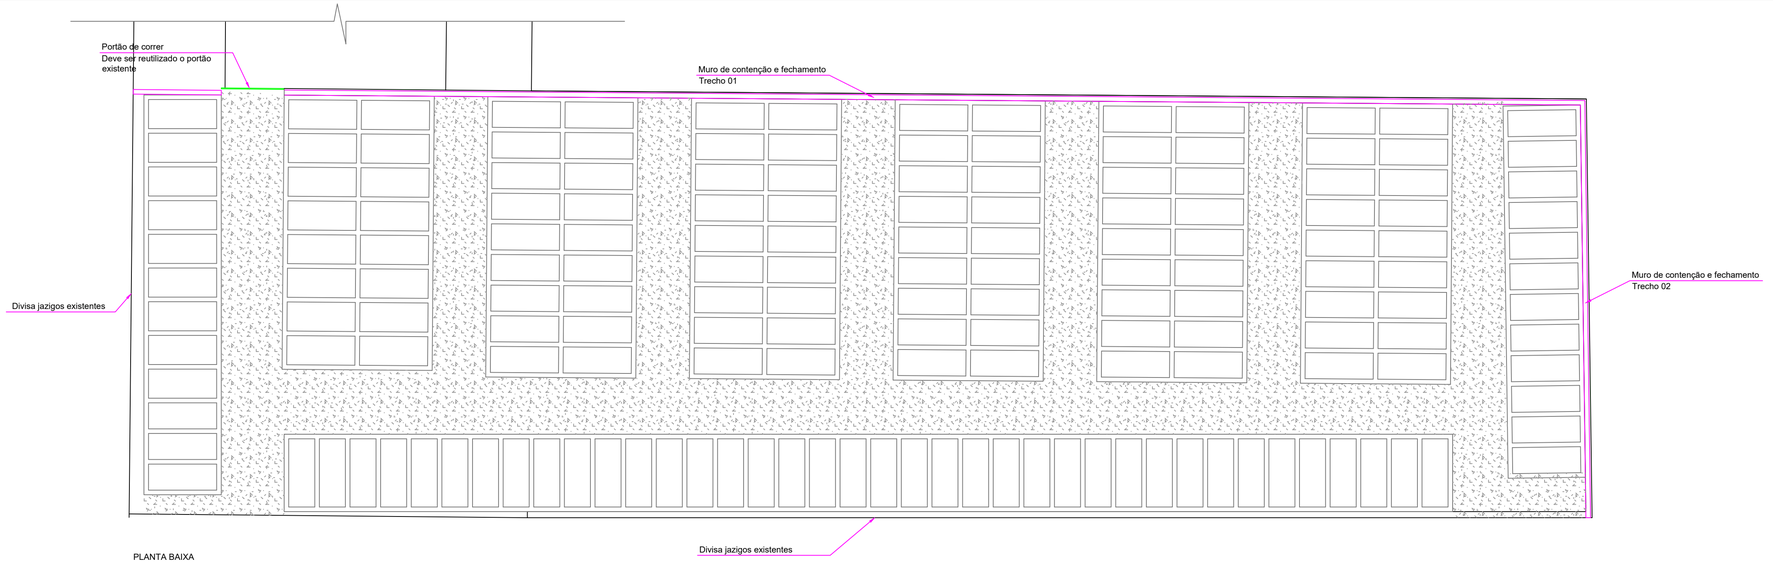



PLANTA BAIXA
ESCALA 1/100

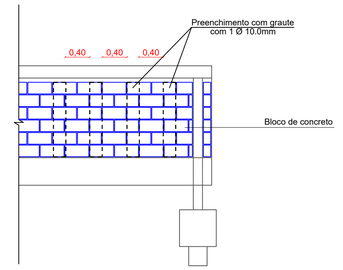


Detalhe - grauteamento dos
blocos de concreto
Esc: 1/50

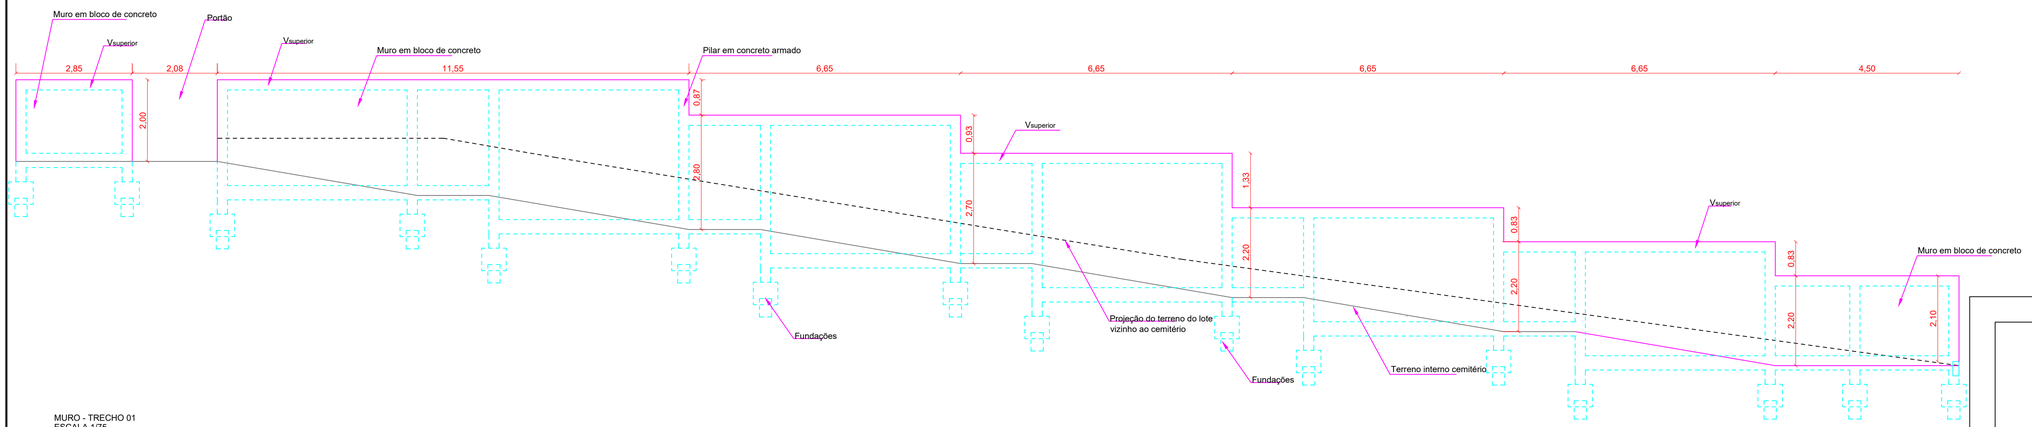

MURO - TRECHO 01
ESCALA 1/75

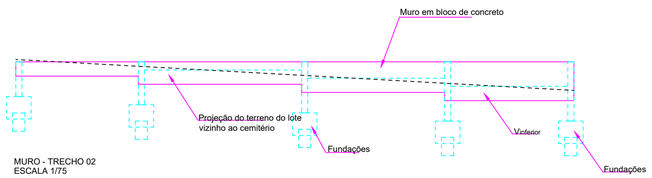


MURO - TRECHO 02
ESCALA 1/75

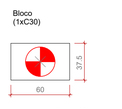


Legenda dos blocos
escala 1:25

C30
PLANTA
ESC 1:25

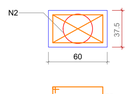


5 N1 ø5.0 C=169

CORTE
ESC 1:25

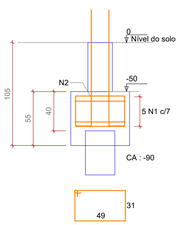


2 N2 ø5.0 C=171


Pilarete

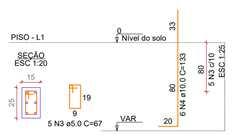


Pilares

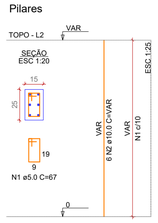

Vinferior
15x35

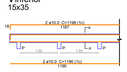



Vinferior
15x35
SEÇÃO A-A

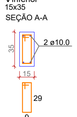


ø5.0 c/10 C=87

Estaca ø30cm

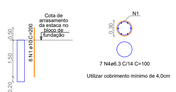


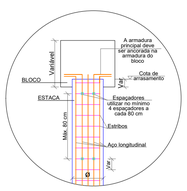

Estacas		
Simbologia	Nome	d (cm)
	C30	30.00

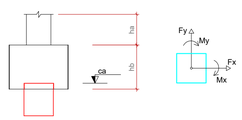

Vsuperior
15x25

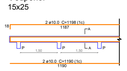

Vsuperior
15x25
SEÇÃO A-A



ø5.0 c/10 C=67

Excellens Engenharia

OBRA: Cemitério Municipal Avenida Luiz Lunardi, Xaxim	PROJETO: PROJETO DE MURO contenção e fechamento
PROPRIETÁRIO: PREFEITURA MUNICIPAL DE XAXIM CNPJ: 82.854.670/0001-30	ESCALA: Indicada DATA: 11/2023 PRANCHA: REV. 00 01/01 ARQUIVO: MURO - Ampliação cemitério municipal - REV00 DESENHO: Amanda
CONTEÚDO DA PRANCHA: PLANTA DE LOCAÇÃO DOS MUROS VISTAS DOS MUROS DETALHAMENTO DAS ESTRUTURAS DOS MUROS Estacas, blocos, pilares, vigas e grauteamento	RESP. TÉCNICO: AMANDA CUNICO CARNEIRO:06804905903 05903 Assinado de forma digital por AMANDA CUNICO CARNEIRO:06804905903 Dados: 2023.11.29 18:52:20 -03'00' AMANDA CUNICO CARNEIRO ENGENHEIRA CIVIL - CREA/SC: 163.289-6