QUADRO DE ÁREAS	
ÁREA TOTAL EDIFICAÇÕES	**METRAGEM (M²)**
PAVIMENTO TÉRREO (CONTAINER)	29,74 m²
PAVIMENTO TÉRREO (CANIL)	94,56 m²
ÁREA TOTAL DA EDIFICAÇÃO	124,30 m²


LEGENDAS/SIMBOLOGIAS

EXTINTORES DE INCÊNDIO PORTÁTIL


Carga de Pó Químico ABC - (PQS) ABC	

INDICAÇÕES

Distância máxima a percorrer até o extintor	
Distância máxima a percorrer até a saída	

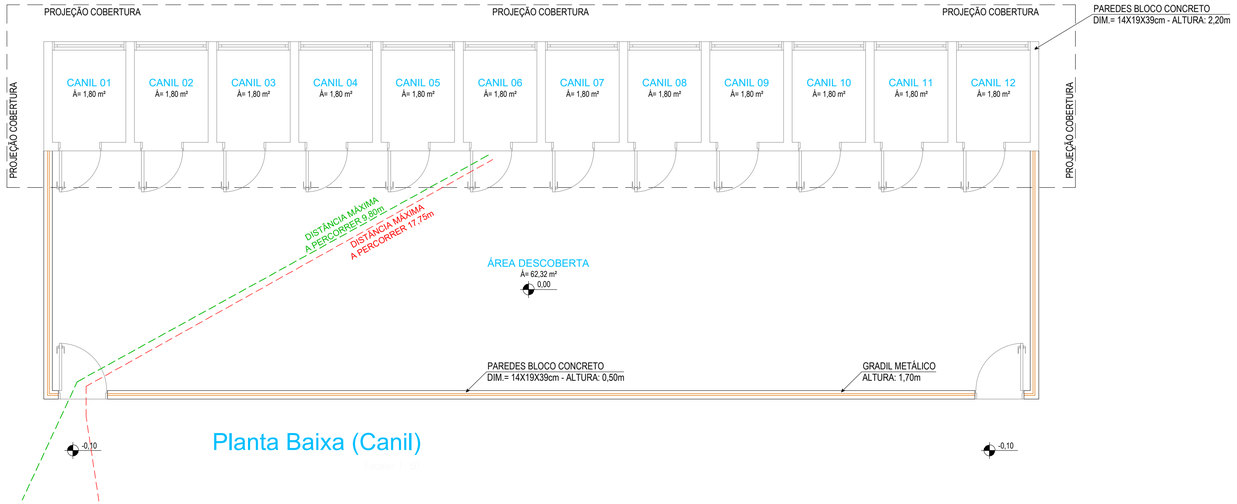

Planta Baixa (Canil)

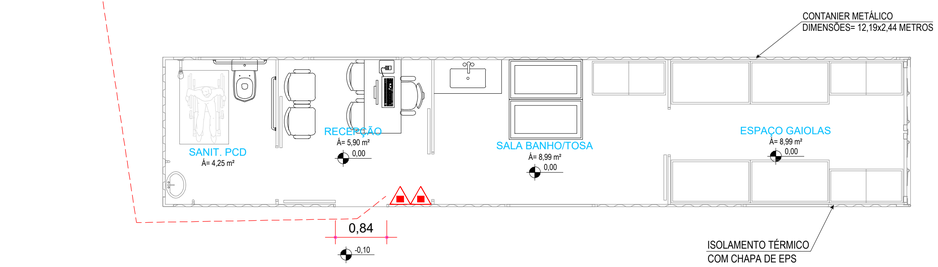


Planta Baixa (Container)

Isenção de SIE
Art. 5º Fica isenta a instalação do SIE para:
II ambientes internos que atendam cumulativamente as seguintes características:
a) área de até 200 m²;
b) caminhamento máximo de 20 m até a porta de acesso para a circulação comum do pavimento ou até a saída para área externa do imóvel;

Isenção da SAL
Art. 5º Fica isenta a instalação da SAL para:
II - blocos ou ambientes internos que atendam cumulativamente as seguintes características:
a) área de até 200 m²;
b) caminhamento máximo de 20 m até a porta de acesso para a circulação comum do pavimento ou até a saída para área externa aberta;

1- A fixação deverá suportar 2,5 vezes o peso do cilindro
2- O extintor não poderá ser bloqueado por qualquer objeto;
3- Os extintores devem ser aprovados pela ABNT;
4- Os Extintores fixados em Pilares, deverão possuir edentificação em todos as faces deste elemento.
5- Medidas em Milimetros (mm).

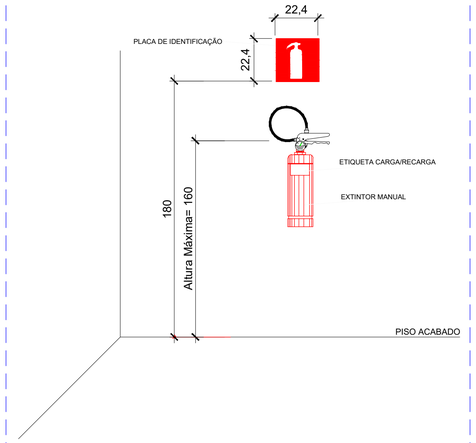

DETALHES DO EXTINTOR DE INCÊNDIO COM SINALIZAÇÃO DE PAREDE

ESCALA 1:25

PREFEITURA

É PROIBIDA A REPRODUÇÃO TOTAL OU PARCIAL DESTE PROJETO, SEM A AUTORIZAÇÃO DA EMPRESA PROJETISTA.
LEI Nº 5194 DE 24/12/1966 (ART. 17 E 18) / LEI 9610 DE 19/02/98 (ART. 7 INCISO X)

EMPRESA CONTRATADA	RESPONSÁVEL TÉCNICO	PROPRIETÁRIOS
AZ PROFISSIONAIS ASSOCIADOS CNPJ Nº: 45.748.830/0001-30	MARCELO KERCHER GUERRA:00932281044 MARCELO K. GUERRA ENGENHEIRO CIVIL CREA - SC 164978-6	MUNICÍPIO DE XAXIM ESTADO DE SANTA CATARINA CNPJ Nº: 82.854.670/0001-30

OBRA / ENDEREÇO
CANIL MUNICIPAL
LINHA CACHOEIRINHA - INTERIOR - MUNICÍPIO DE XAXIM/SC

PROPRIETÁRIO
MUNICÍPIO DE XAXIM ESTADO DE SANTA CATARINA

PROJETO
PREVENTIVO CONTRA INCÊNDIO
PPCI

AUTORIA
MARCELO K. GUERRA
ENGENHEIRO CIVIL
CREA - SC 164978-6

DES.	Az Profissionais (49) 3198-1733
ESCALA	INDICADA
DATA	MAIO/2026

PROFISSIONAIS ASSOCIADOS

CONTEÚDO DA PRANCHA
- PLANTA BAIXA (CANIL/CONTAINER)
- DETALHAMENTOS
- LEGENDAS

REV.	PROJETO	FASE	FOLHA	TOTAL
00	EXE	PE	01	01