

DETALHE 01 - Piso Tátil em Calçadas
Sem Escala

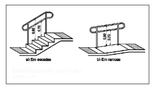


DETALHE 02 - Piso Tátil em Calçadas
Sem Escala

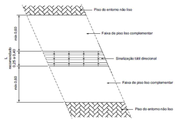


Detalhe em Conformidade com a NBR 16537/2016


DETALHE 03 - Piso Tátil em Calçadas
Sem Escala

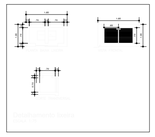


DETALHE 04 - VAGA DE ESTACIONAMENTO PCD E IDOSO
Sem Escala

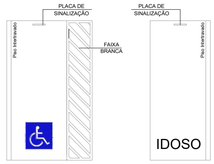


DETALHE 05 - ESTACIONAMENTO PCD E IDOSO
Sem Escala

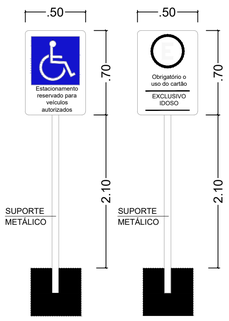

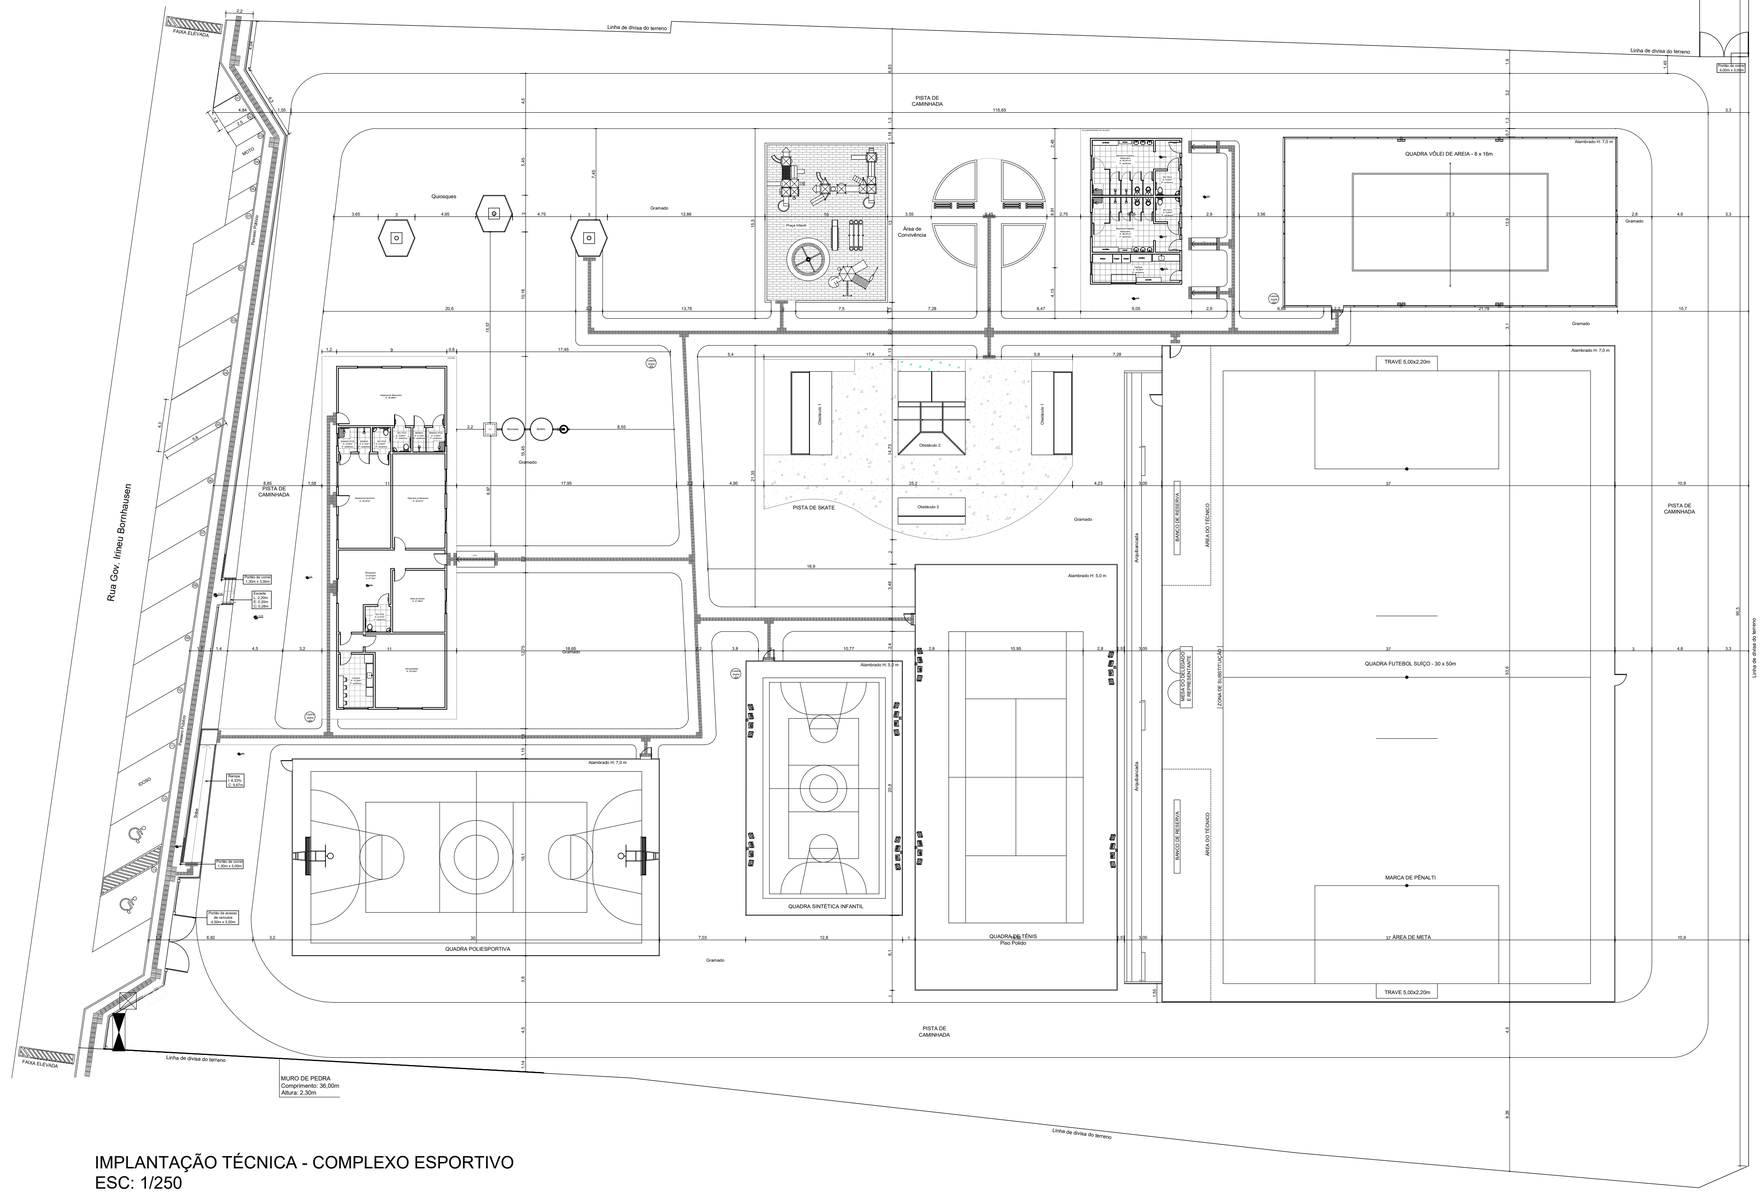

IMPLANTAÇÃO TÉCNICA - COMPLEXO ESPORTIVO
ESC: 1/250

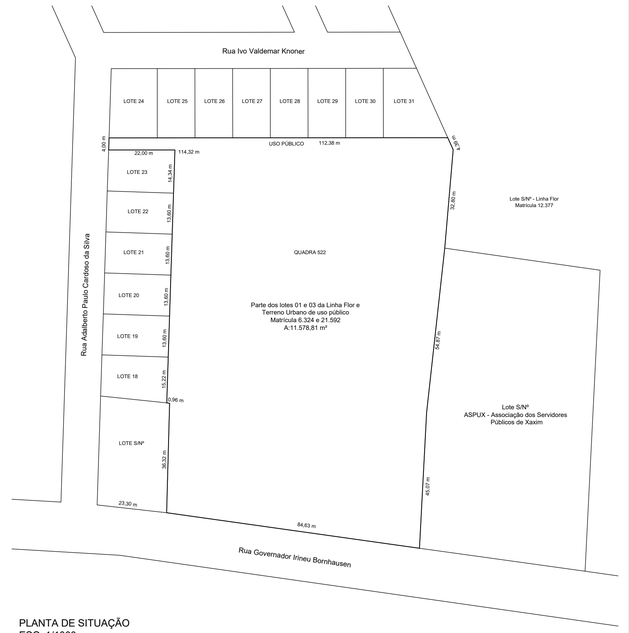

PLANTA DE SITUAÇÃO
ESC: 1/1000

PROJETO ARQUITETÔNICO

O PRESENTE PROJETO ESTA APROVADO
XAXIM - SC____/____/____
Leticia Pagani
Arquiteta e Urbanista
CAU A258844-7

LETICIA PAGANI:09820458919
Assinado de forma digital por LETICIA PAGANI:09820458919
Dados: 2021.10.20 11:27:02 -03'00'

PREFEITURA MUNICIPAL DE XAXIM

Projeto: Complexo Esportivo Rua Governador Irineu Bornhausen, Bairro Flor, Xaxim - SC	Data: 07/2021
Responsável Técnico: THAYNARA LAIS VERGINASSI:08344065941 — Assinado de forma digital por THAYNARA LAIS VERGINASSI:08344065941 Dados: 2021.10.20 14:38:50 -03'00' Engenheira Thaynara Verginassi Prefeito Municipal: EDILSON ANTONIO FOLLE:50959670904 — Assinado de forma digital por EDILSON ANTONIO FOLLE:50959670904 Dados: 2021.10.20 16:49:10 -03'00' Xaxim - SC	Escala: Indicada Área: 11.578,81m² Desenho:
Especificação: Planta de Implantação Técnica	Prancha: ARQ-02