


DETALHE 01 - POSTE CURVO SIMPLES COM LUMINÁRIA LED 30W

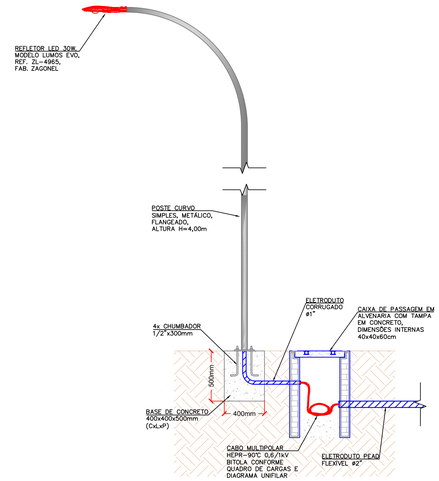


DETALHE 02 - POSTE CURVO DUPLO COM LUMINÁRIA LED 30W

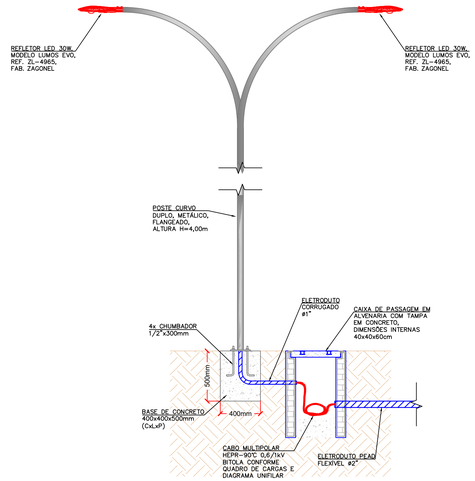

DETALHE 03 - POSTE CURVO TRIPLO COM LUMINÁRIA LED 30W

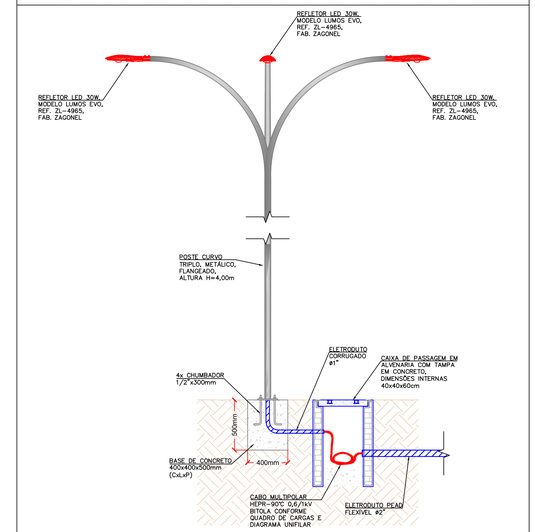

DETALHE 04 - POSTE CONCRETO COM 05 REFLETORES LED 150W

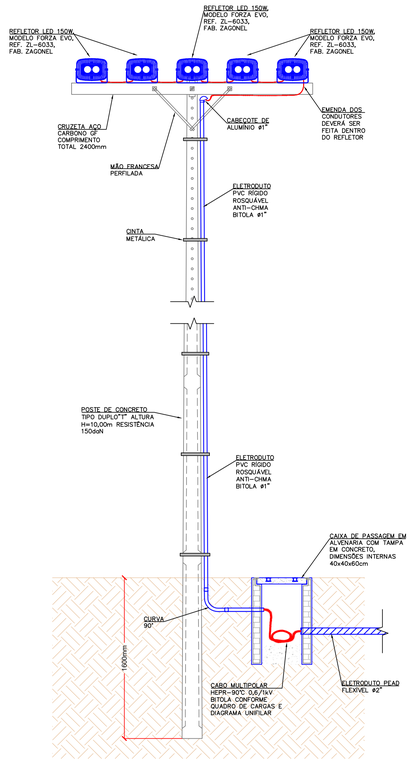

DETALHE 05 - POSTE METÁLICO COM 02 REFLETORES LED 100W

DETALHE 06 - POSTE METÁLICO COM 02 REFLETORES LED 50W

DETALHE 07 - POSTE METÁLICO COM 01 REFLETOR LED 50W

APROVAÇÃO:

Engeobra
CREA SC 158.454-0
ENGENHARIA E INFRAESTRUTURA

Rua Primo Tacca, 350, Bairro Tacca - Xanxerê- SC
E-mail:engenharia.engeobra@gmail.com Cel: (49) 9 9976-0226

OBRA: Complexo Esportivo

LOCAL: Rua Governador Irineu Bornhausen, Bairro Flor, Xaxim - SC

PROJETO: DETALHE POSTES

ESPECIFICAÇÕES:
- Detalhe postes

DATA: 26/07/2021

DESENHO: DT-01

ÁREA: 11.578,61m²

ESCALA: 1/25

PRANCHA: **01** /03

Projeto:
Assinado de forma digital por SAMUEL SPESSATTO OUTEIRO04412294927
Dados: 2021.10.13 17:24:37 -03'00'
SAMUEL SPESSATTO OUTEIRO
Engº Civil - CREA SC 133.319-7

Proprietário:
EDILSON ANTONIO FOLLE:50959670904
Assinado de forma digital por EDILSON ANTONIO FOLLE:50959670904
Dados: 2021.10.20 16:38:51 -03'00'
MUNICÍPIO DE XAXIM - SC