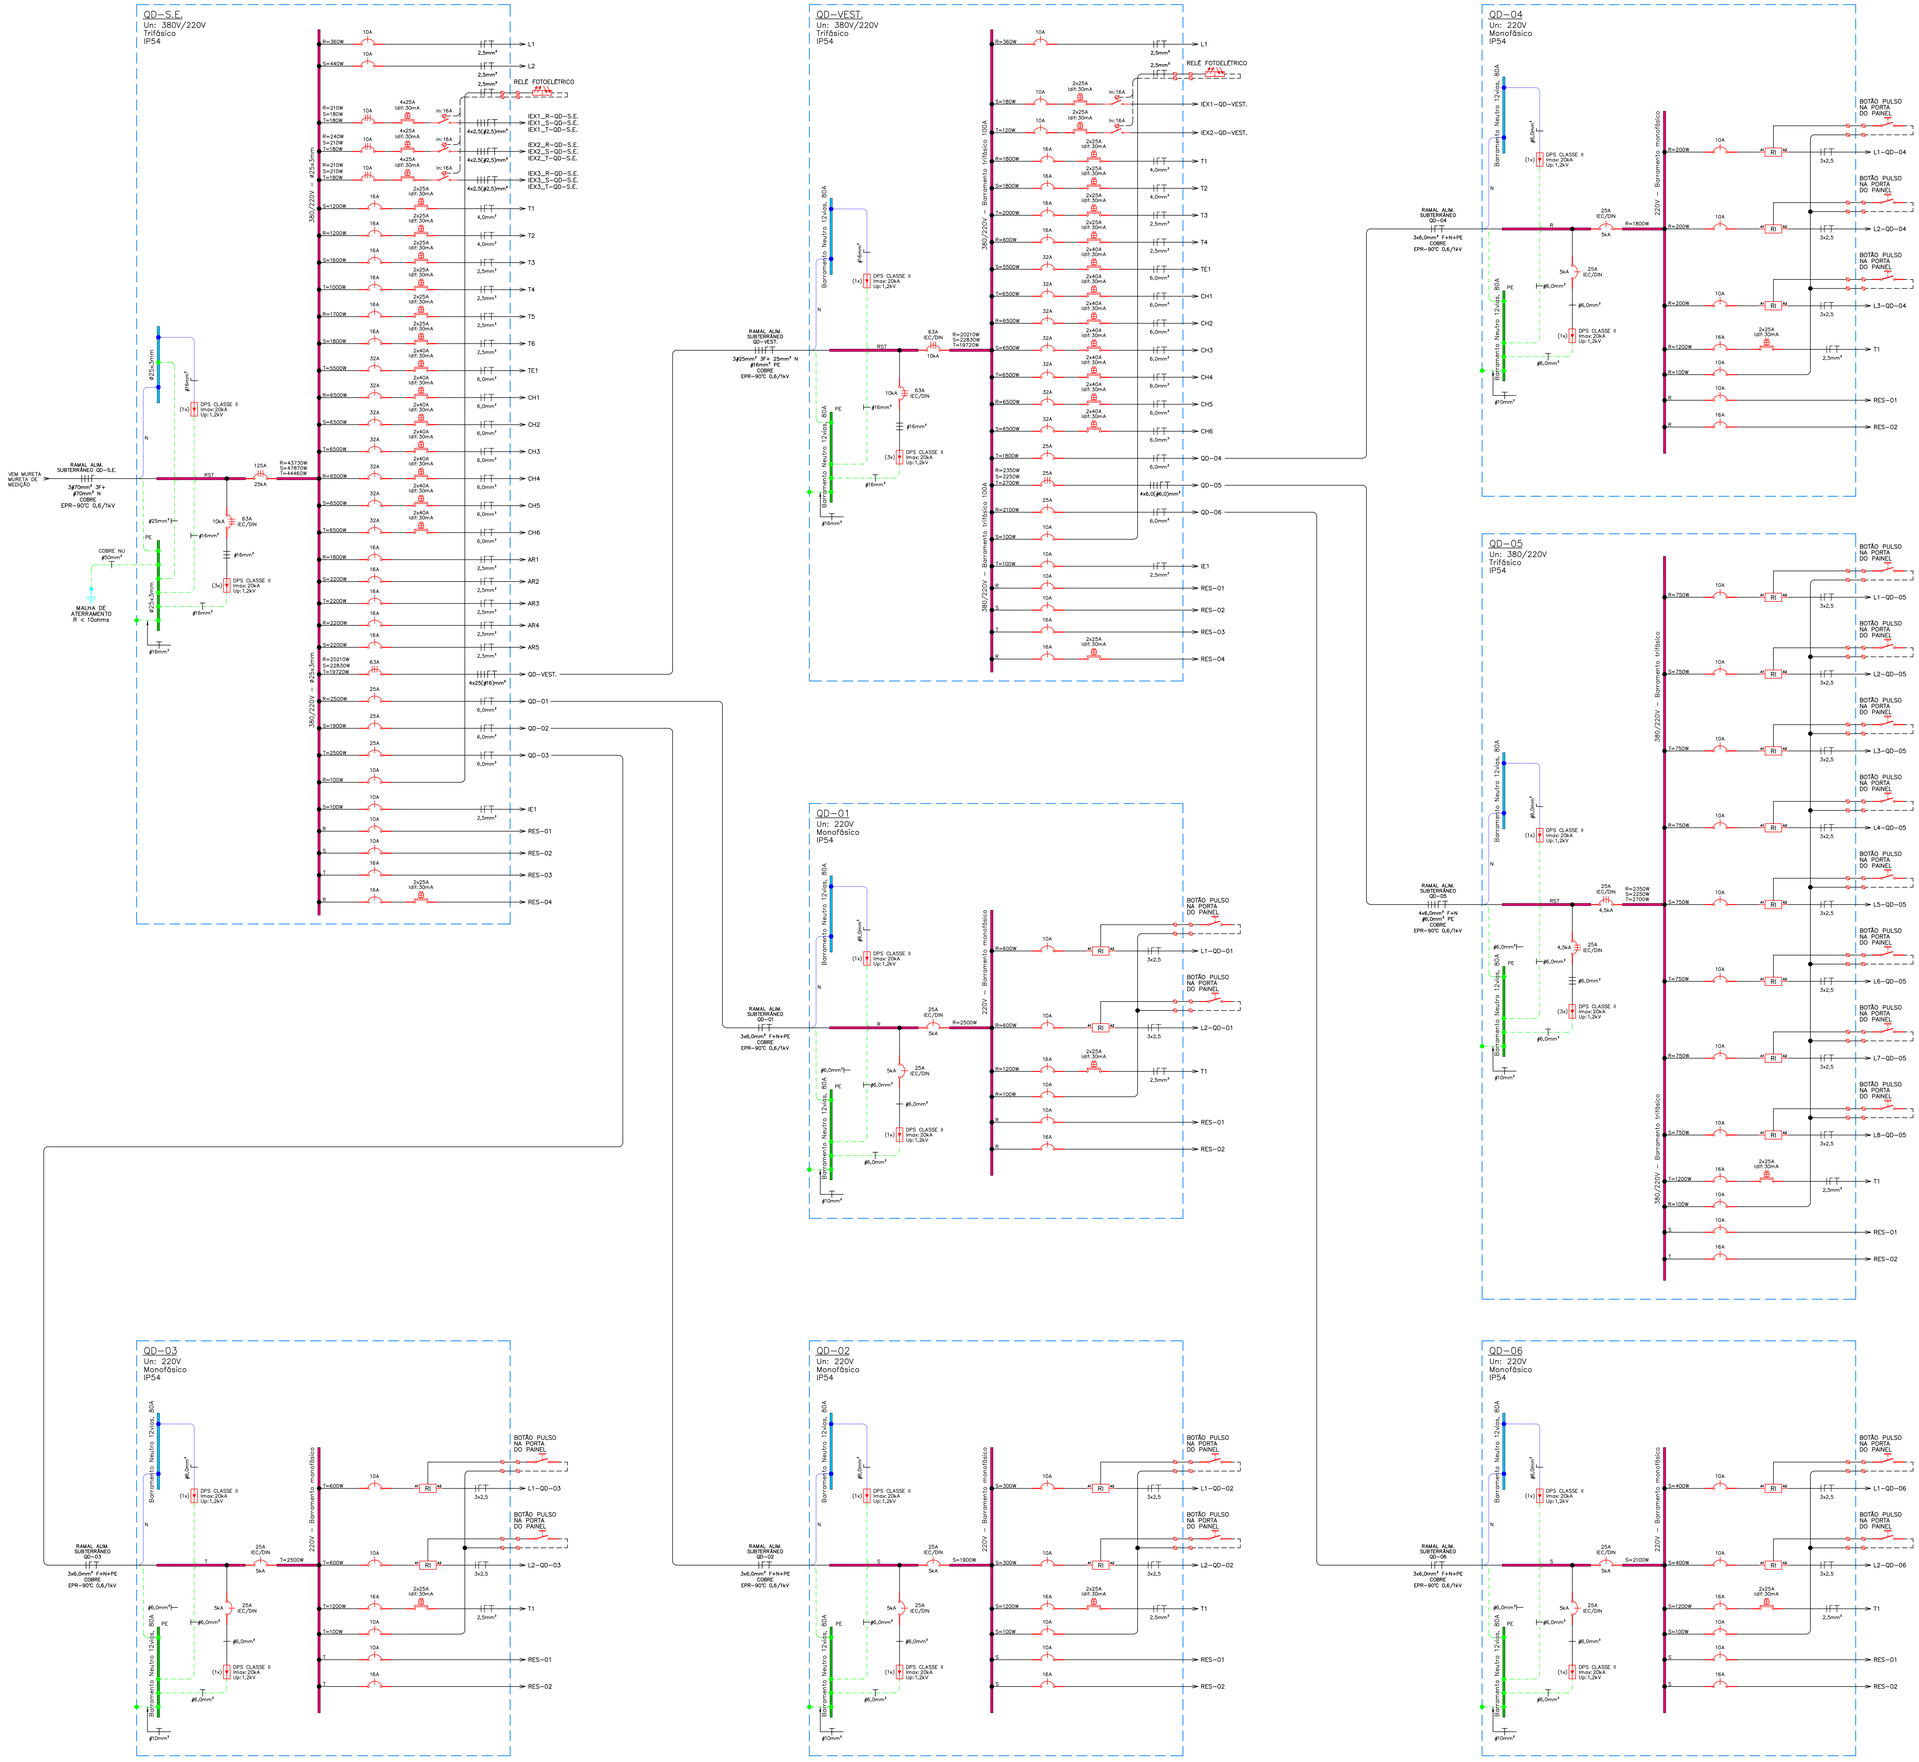


APROVAÇÃO:

Engeobra
CREA SC 158.454-0
ENGENHARIA E INFRAESTRUTURA

Rua Primo Tacca, 350, Bairro Tacca - Xanxerê- SC
E-mail:engenharia.engeobra@gmail.com Cel: (49) 9 9976-0226

OBRA: Complexo Esportivo

LOCAL: Rua Governador Irineu Bornhausen, Bairro Flor, Xaxim - SC

PROJETO: DIAGRAMA UNIFILAR GERAL

ESPECIFICAÇÕES:
- Diagrama unifilar

DATA: 26/07/2021

DESENHO: EL-04

ÁREA: 11.578,61m²

ESCALA: SEM ESCALA

PRANCHA: 04 /05

Projeto:
SAMUEL SPESSATTO OUTEIRO
Engº Civil - CREA SC 133.319-7

Proprietário:
EDILSON ANTONIO FOLLE:50959670904
MUNICÍPIO DE XAXIM - SC