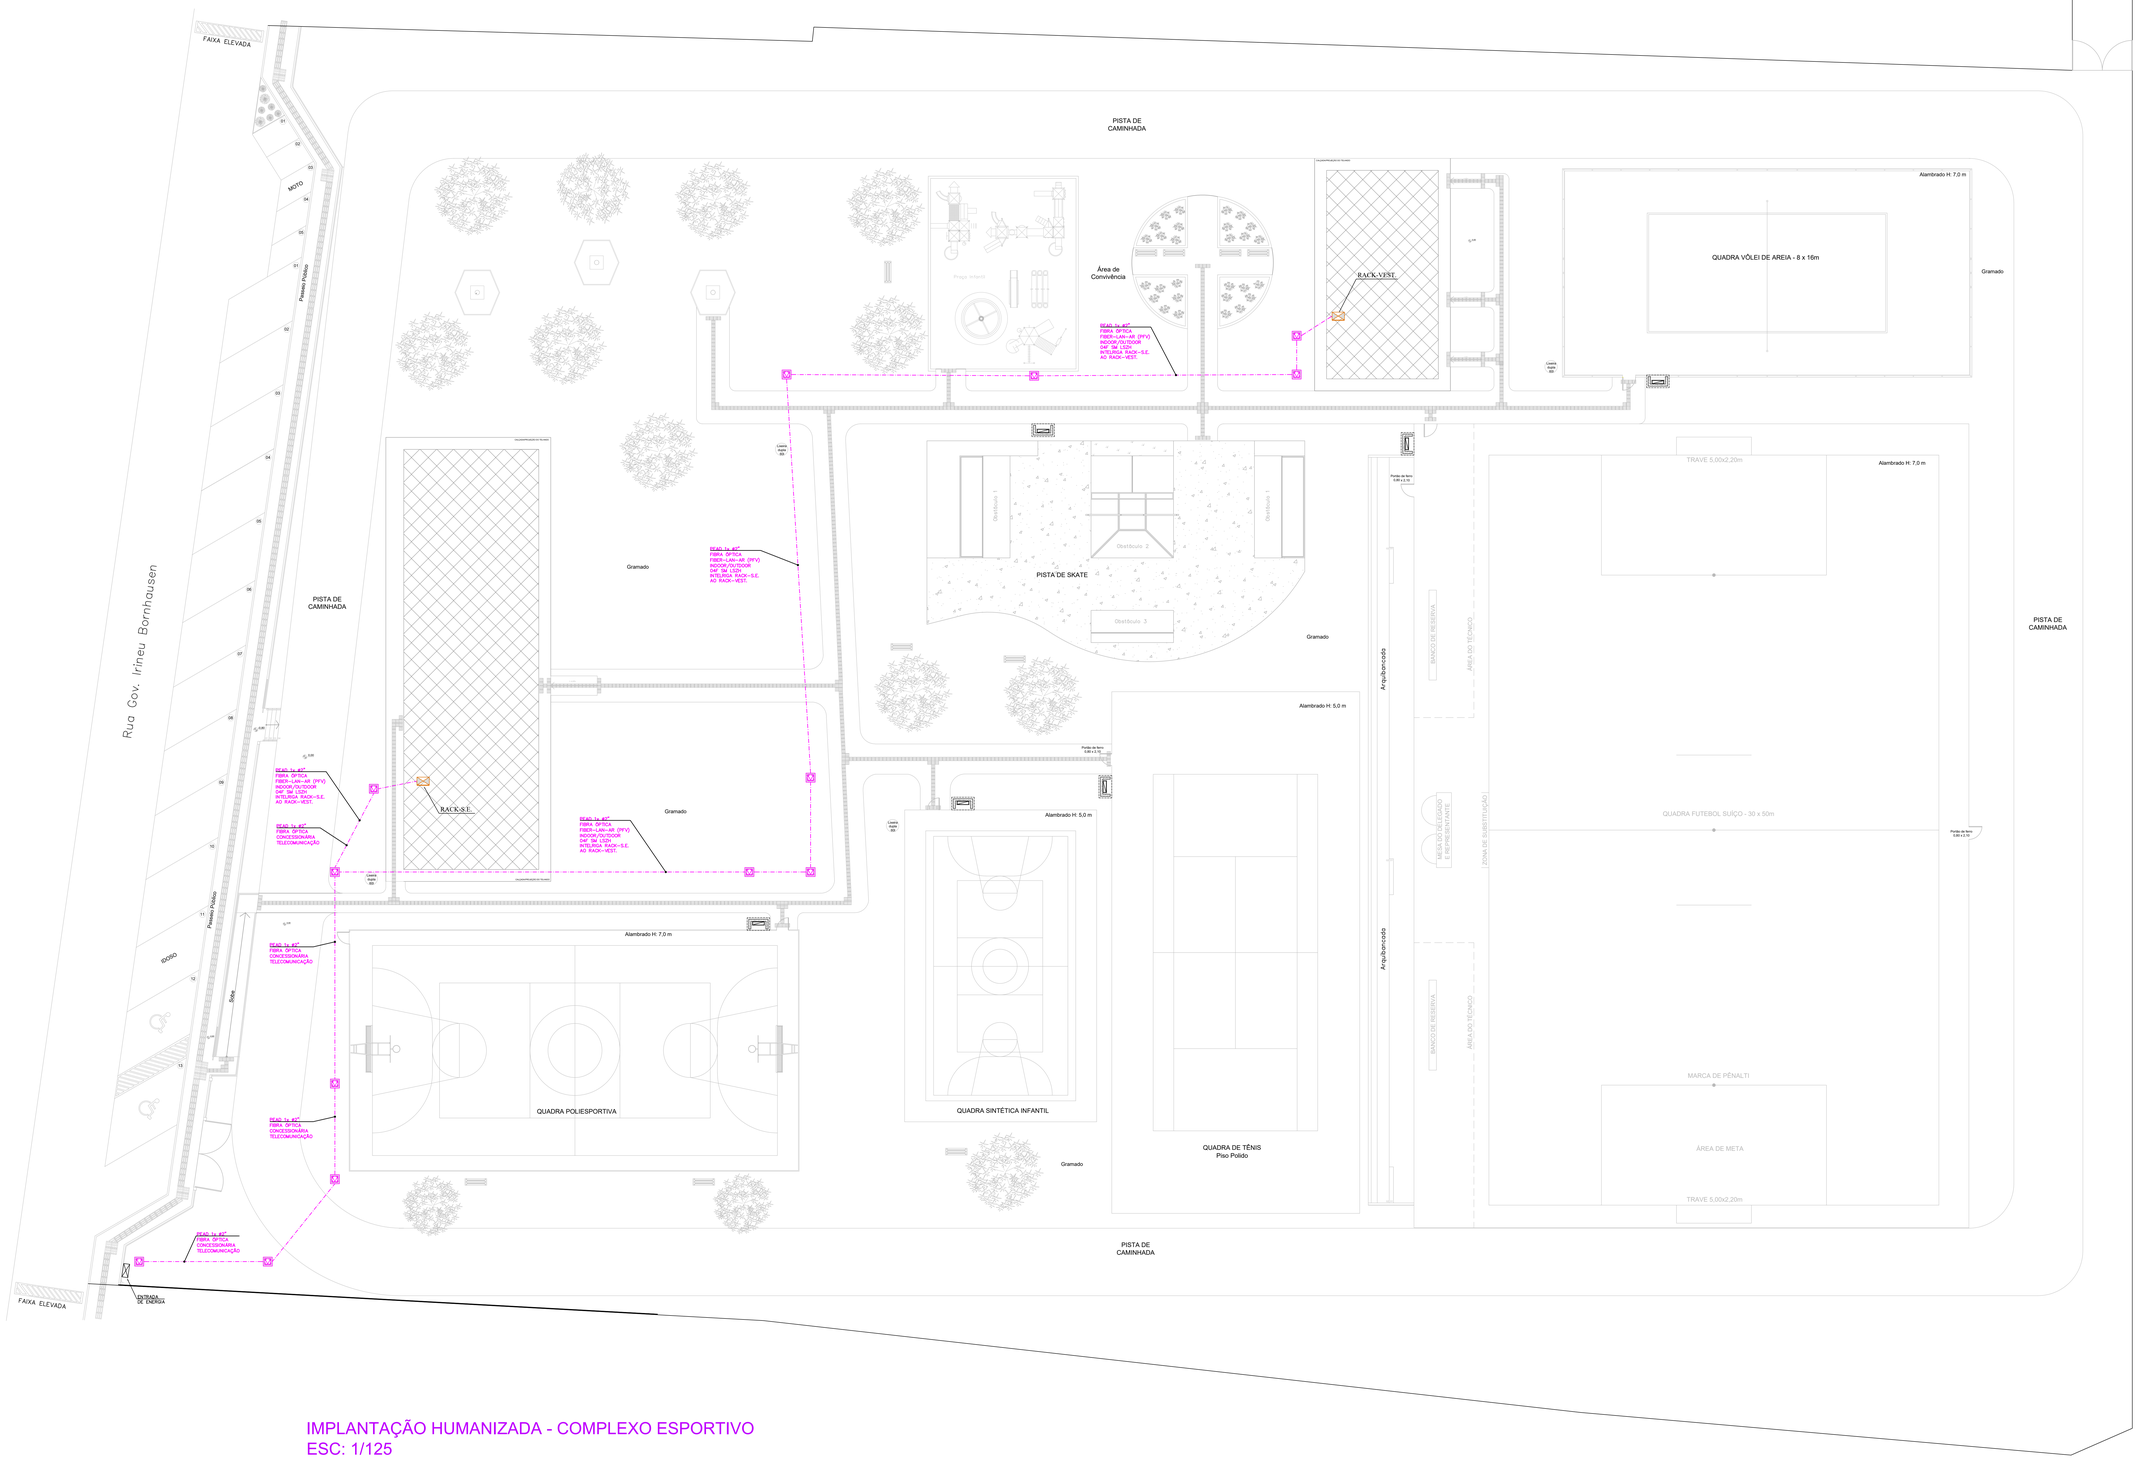


IMPLANTAÇÃO HUMANIZADA - COMPLEXO ESPORTIVO
ESC: 1/125

SIMBOLOGIA

- CONDUTORES NEUTRO, FASE, RETORNO, TERRA.
- ELETRODUTO DE ALTA DENSIDADE (PEAD) BITOLA #2", INSTALADO SUBTERRANEO A UMA PROFUNDIDADE MÍNIMA DE 0,60m, COM FITA DE ADVERTÊNCIA A 0,30m ACIMA DOS DUTOS "PERIGO ENERGIA ELÉTRICA" INSTALADO 30cm ACIMA DO ELETRODUTO.
- ELETRODUTO PVC RIGIDO ANTI CHAMA, COR CINZA, BITOLA #3/4", INSTALADO APARENTE.
- ELETRODUTO QUE SOBE, DESCE E PASSA.
- ELETROCALHA PERFURADA TIPO "U" COM TAMPA, EM AÇO GALVANIZADO ELETROLITICO, CHAPA #16, DIMENSÕES CONFORME ESPECIFICADO EM PLANTA.
- PERFILADO PERFURADO SEM TAMPA, CHAPA #18 EM AÇO GALVANIZADO ELETROLITICO, DIMENSÃO DE 38x38x3000mm.
- ELETROCALHA PERFILADO OU CANALETA QUE SOBE, DESCE E PASSA.
- PONTO DE REDE ATRAVÉS DE TERMINAL RJ45, INSTALADOS EM CAIXA CONDULETE EM ALUMÍNIO SILÍCIO INSTALADO A H=+0,30m DO PISO ACABADO.
- RACK DE COMUNICAÇÃO PARA DADOS/VOZ.
- CAIXA DE PASSAGEM EM ALVENARIA COM TAMPA EM CONCRETO. DIMENSÕES INTERNAS DE 40x40x40cm.

NOTAS

1- TODAS AS PARTES METÁLICAS NÃO CONDUTORAS (EQUIPAMENTOS, ELETROCALHAS, QUADROS, ETC...), DEVERÃO SER ATERRADAS COM CABO DE COBRE NA BITOLA NO MÍNIMO A METADE DA FASE, NA COR VERDE, SALVO INDICAÇÃO EM PLANTA;

2- OS CABOS DE DADOS/VOZ SERÃO DO TIPO U/UTP LSZH 24AWG CAT. 6, NA COR AZUL;

3- ELETRODUTOS NÃO ESPECIFICADOS DEVERÃO TER BITOLA MÍNIMA DE #3/4";

4- TODA A INSTALAÇÃO DEVERÁ ATENDER AS NORMAS DA ABNT E A NORMA DO MINISTÉRIO DO TRABALHO NR-10;

APROVAÇÃO:

Engeobra
CREA SC 158.403-0
ENGENHARIA E INFRAESTRUTURA
Rua Primo Tacca, 350, Bairro Tacca - Xanxerê- SC
E-mail:engenharia.engeobra@gmail.com Cel: (49) 9 9976-0226

OBRA: Complexo Esportivo

LOCAL: Rua Governador Irineu Bornhausen, Bairro Flor, Xaxim - SC

PROJETO: REDE/TI IMPLANTAÇÃO

ESPECIFICAÇÕES:
- Planta de Implantação
- Rede TI

DATA: 26/07/2021

DESENHO: TI-01

ÁREA: 11.578,61m²

ESCALA: 1/125

PRANCHA: 01 /03

Projeto:
Assinado de forma digital por SAMUEL SPESSATTO OUTEIRO:04412249027
Dados: 2021.10.13 17:22:58 -03'00'
SAMUEL SPESSATTO OUTEIRO
Eng° Civil - CREA SC 133.319-7

Proprietário:
EDILSON ANTONIO FOLLE:50959670904
Assinado de forma digital por EDILSON ANTONIO FOLLE:50959670904
Dados: 2021.10.20 16:53:24 -03'00'
EDILSON ANTONIO FOLLE
MUNICÍPIO DE XAXIM - SC