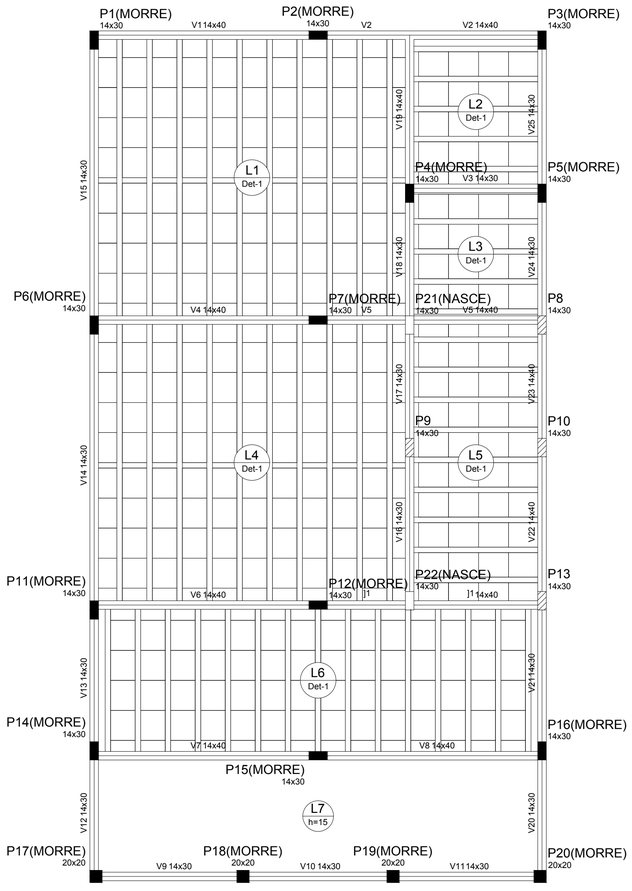


03 PLANTA DE FORMA - COBERTURA
ESCALA: 1/50

Vigas			
Nome	Seção (cm)	Elevação (cm)	Nível (cm)
V1	14x40	0	300
V2	14x40	0	300
V3	14x30	0	300
V4	14x40	0	300
V5	14x40	0	300
V6	14x40	0	300
V7	14x40	0	300
V8	14x40	0	300
V9	14x30	0	300
V10	14x30	0	300
V11	14x30	0	300
V12	14x30	0	300
V13	14x30	0	300
V14	14x30	0	300
V15	14x30	0	300
V16	14x30	0	300
V17	14x30	0	300
V18	14x30	0	300
V19	14x40	0	300
V20	14x30	0	300
V21	14x30	0	300
V22	14x40	0	300
V23	14x40	0	300
V24	14x30	0	300
V25	14x30	0	300
]1	14x40	0	300

Lajes

Dados						Sobrecarga (kN/m²)		
Nome	Tipo	Altura (cm)	Elevação (m)	Nível (m)	Peso próprio (kN/m²)	Adicional	Acidental	Localizada
L1	Treliçada 1D	15	0.00	3	1.77	0.00	1.50	-
L2	Treliçada 1D	15	0.00	3	1.73	0.00	1.50	-
L3	Treliçada 1D	15	0.00	3	1.73	0.00	1.50	-
L4	Treliçada 1D	15	0.00	3	1.77	0.00	1.50	-
L5	Treliçada 1D	15	0.00	3	1.73	0.00	1.50	-
L6	Treliçada 1D	15	0.00	3	1.73	0.00	1.50	-
L7	Maciça	15	0.00	3	3.75	0.00	1.50	-


Características dos materiais

fck (MPa)	Ecs (MPa)
25	23800


Pilares			
Nome	Seção (cm)	Elevação (cm)	Nível (cm)
P1	14 x 30	0	300
P2	14 x 30	0	300
P3	14 x 30	0	300
P4	14 x 30	0	300
P5	14 x 30	0	300
P6	14 x 30	0	300
P7	14 x 30	0	300
P8	14 x 30	0	300
P9	14 x 30	0	300
P10	14 x 30	0	300
P11	14 x 30	0	300
P12	14 x 30	0	300
P13	14 x 30	0	300
P14	14 x 30	0	300
P15	14 x 30	0	300
P16	14 x 30	0	300
P17	20 x 20	0	300
P18	20 x 20	0	300
P19	20 x 20	0	300
P20	20 x 20	0	300
P21	14 x 30	0	300
P22	14 x 30	0	300

Legenda dos Pilares
Pilar que morre
Pilar que passa
Pilar que nasce
Pilar com mudança de seção


Blocos de enchimento						
Detalhe	Tipo	Nome	Dimensões(cm)			Quantidade
			hb	bx	by	
1	EPS Unidirecional	B10/40/49	10	40	49	380

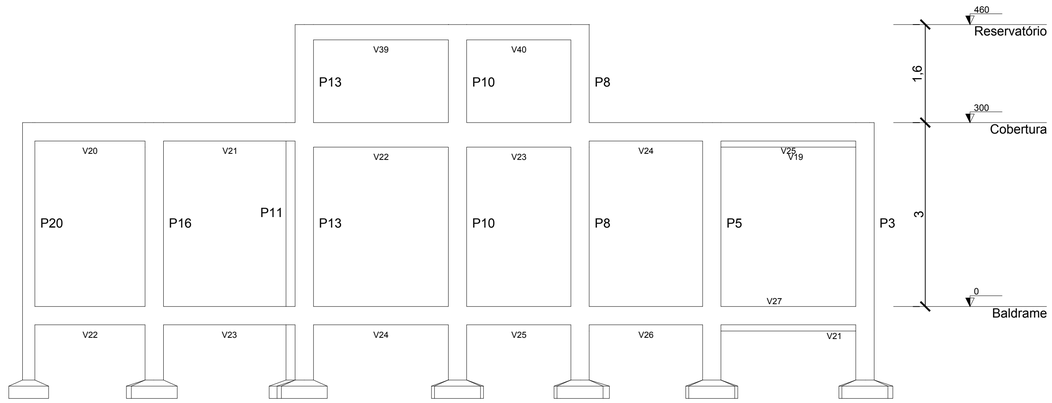

05 VISTA LATERAL
ESCALA: 1/50

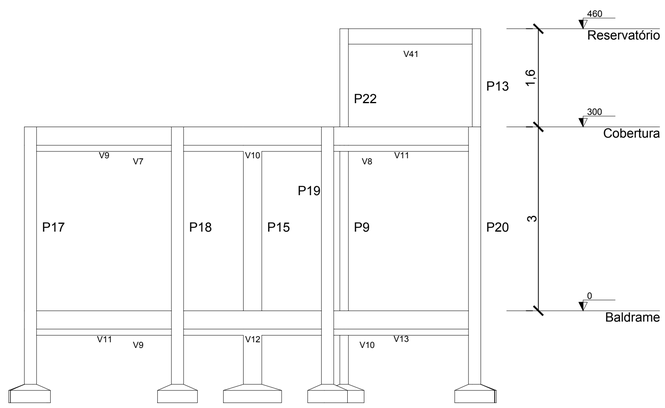

06 VISTA FRONTAL
ESCALA: 1/50

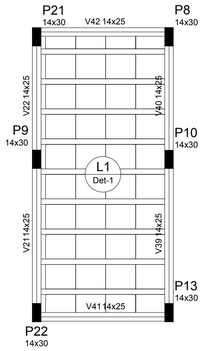

Vigas			
Nome	Seção (cm)	Elevação (cm)	Nível (cm)
V21	14x25	0	460
V22	14x25	0	460
V39	14x25	0	460
V40	14x25	0	460
V41	14x25	0	460
V42	14x25	0	460

Lajes

Dados						Sobrecarga (kN/m²)		
Nome	Tipo	Altura (cm)	Elevação (m)	Nível (m)	Peso próprio (kN/m²)	Adicional	Acidental	Localizada
L1	Treliçada 1D	15	0.00	4.6	1.73	0.00	1.50	-

Características dos materiais

fck (MPa)	Ecs (MPa)
25	23800

Pilares			
Nome	Seção (cm)	Elevação (cm)	Nível (cm)
P8	14 x 30	0	460
P9	14 x 30	0	460
P10	14 x 30	0	460
P13	14 x 30	0	460
P21	14 x 30	0	460
P22	14 x 30	0	460

Legenda dos Pilares
Pilar que morre
Pilar que passa
Pilar que nasce
Pilar com mudança de seção

Blocos de enchimento						
Detalhe	Tipo	Nome	Dimensões(cm)			Quantidade
			hb	bx	by	
1	EPS Unidirecional	B10/40/49	10	40	49	40

04 PLANTA DE FORMA - RESERVATÓRIO
ESCALA: 1/50

APROVAÇÃO:

Engeobra
CREA SC 158.454-0
ENGENHARIA E INFRAESTRUTURA

Rua Primo Tacca, 350, Bairro Tacca - Xanxerê- SC
E-mail:engenharia.engeobra@gmail.com Cel: (49) 9 9976-0226

OBRA: COMPLEXO ESPORTIVO

LOCAL: Rua Governador Irineu Bornhausen, Bairro Flor, Xaxim - SC

PROJETO: ESTRUTURAL

ESPECIFICAÇÕES:
- Planta de forma cobertura
- Planta de forma reservatório
- Vistas

DATA: 04/2021

DESENHO: T.L

ÁREA: 140,27 m²

ESCALA: Indicada

PRANCHA: 02 /07

Projeto:
Assinado de forma digital por SAMUEL SPESSATTO OUTEIRO:04412294927
Dados: 2021.04.26 13:22:18 -03'00'
SAMUEL SPESSATTO OUTEIRO
Engº Civil- CREA SC 133319-7

Proprietário:
EDILSON ANTONIO FOLLE:50959670904
Assinado de forma digital por EDILSON ANTONIO FOLLE:50959670904
Dados: 2021.04.26 14:41:31 -03'00'
PREFEITURA MUNICIPAL DE XAXIM