
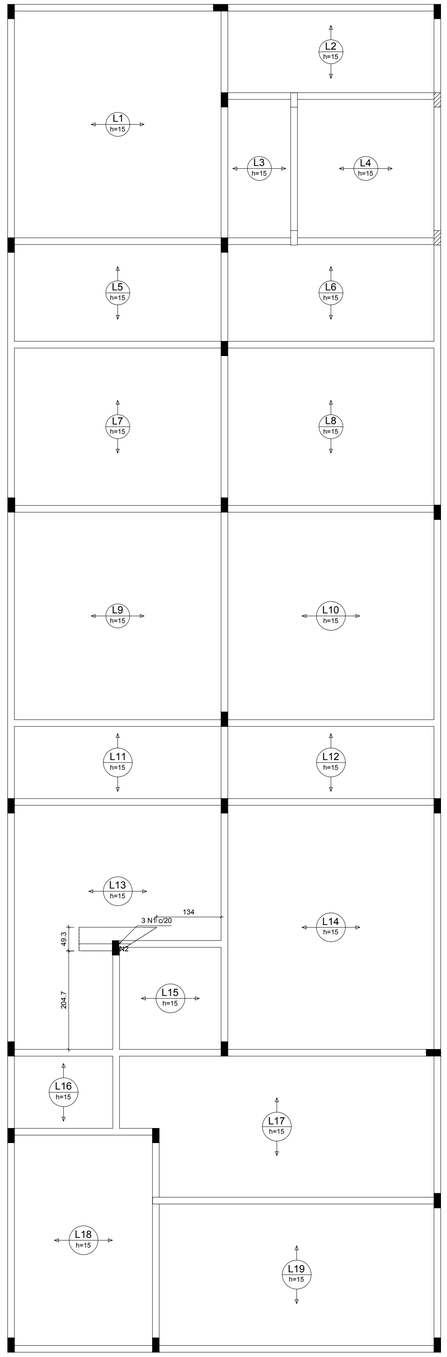


Armação negativa das lajes do pavimento Cobertura (Eixo X)

Ferros de distribuição	
Ferro	Armadura de distribuição
N1	6 N2 ø5.0 c/20 C=VAR

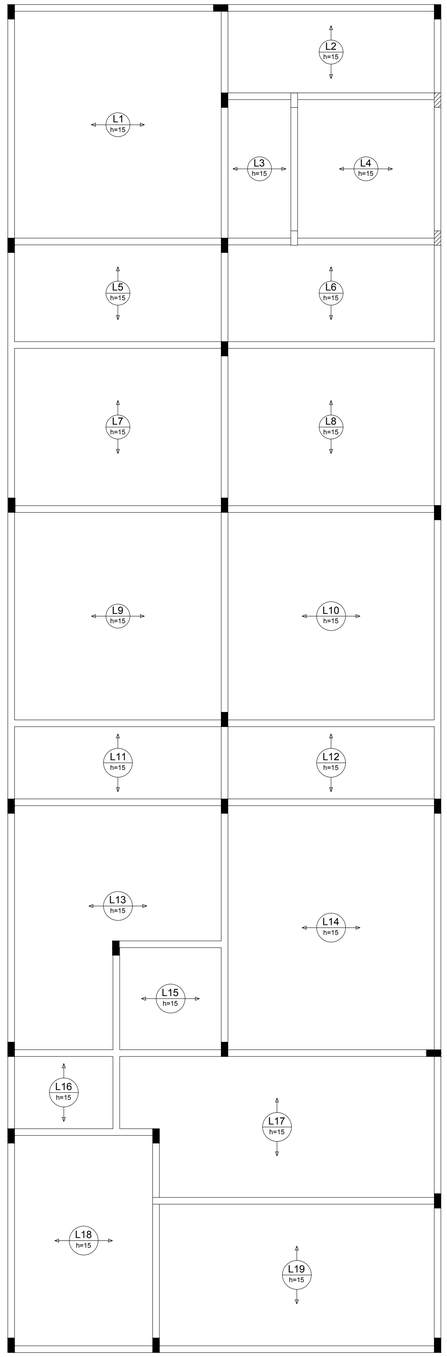

Armação positiva das lajes do pavimento Cobertura (Eixo X)

13 LAJES COBERTURA

ESCALA: 1/30

Relação do aço

Negativos X


AÇO	N	DIAM	Q	UNIT (cm)	C.TOTAL (cm)
CA60	1	5.0	3	VAR	VAR
	2	5.0	6	VAR	VAR


Resumo do aço

AÇO	DIAM	C.TOTAL (m)	PESO + 10 % (kg)
CA60	5.0	5.1	0.9

PESO TOTAL	
CA60	0.9

DETALHE DA ARMADURA DE SUPERIOR DE CONTINUIDADE DA LAJE E MONTAGEM DA ARMADURA DE DISTRIBUIÇÃO

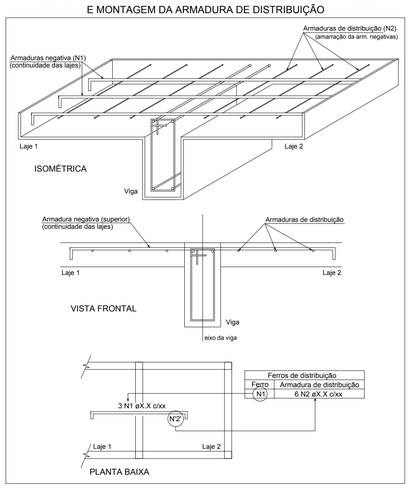

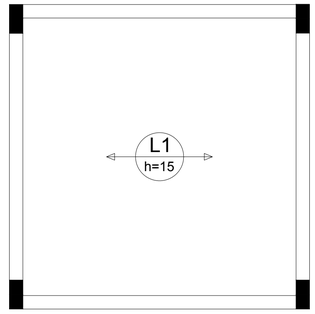

Armação positiva das lajes do pavimento Reservatório (Eixo X)



Planta de vigotas pré-moldadas

14 LAJES RESERVATÓRIO

ESCALA: 1/30

APROVAÇÃO:

Engeobra
CREA SC 158.454-0
ENGENHARIA E INFRAESTRUTURA

Rua Primo Tacca, 350, Bairro Tacca - Xanxerê- SC
E-mail:engenharia.engeobra@gmail.com Cel: (49) 9 9976-0226

OBRA: COMPLEXO ESPORTIVO

LOCAL: Rua Governador Irineu Bornhausen, Bairro Flor, Xaxim - SC

PROJETO: ESTRUTURAL

ESPECIFICAÇÕES:
- Lajes

DATA: 04/2021

DESENHO: T.L

ÁREA: 313,76 m²

ESCALA: Indicada

PRANCHA: 09 /10

Projeto:

Assinado de forma digital por SAMUEL SPESSATTO OUTEIRO:04412294927
Dados: 2021.04.26 13:26:18 -03'00'

SAMUEL SPESSATTO OUTEIRO
Engº Civil- CREA SC 133319-7

Proprietário:

EDILSON ANTONIO FOLLE:50959670904
Assinado de forma digital por EDILSON ANTONIO FOLLE:50959670904
Dados: 2021.04.26 14:52:00 -03'00'

PREFEITURA MUNICIPAL DE XAXIM