

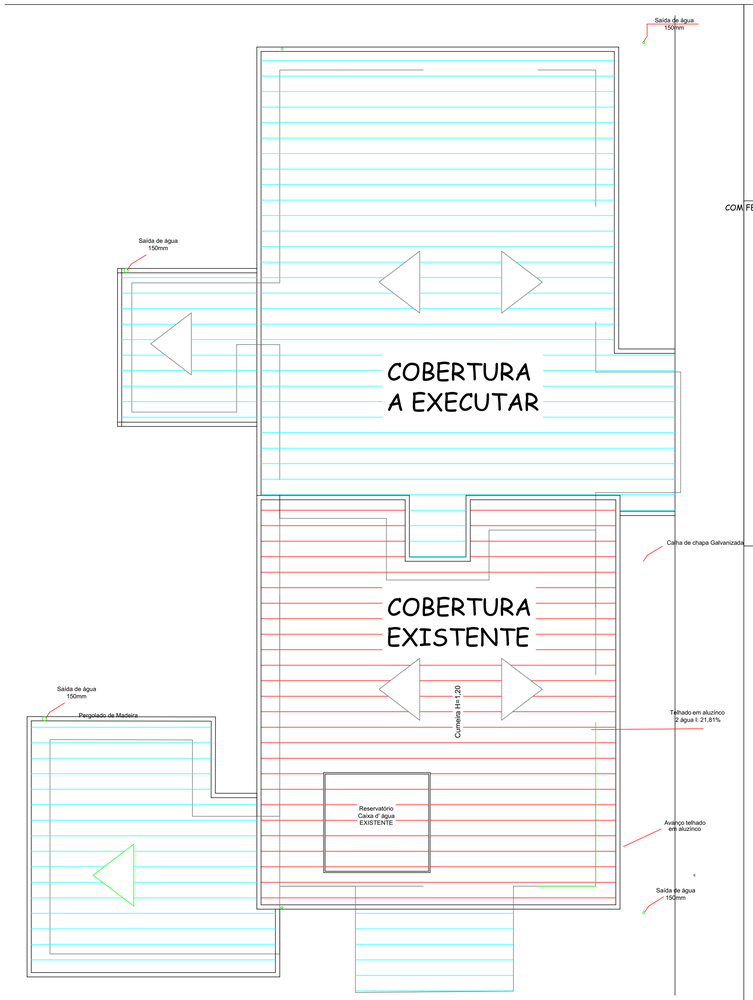



PLANTA DE COBERTURA
Esc: 1/75
Area existente: 177,95 m²
Area a executar: 355,22 m²

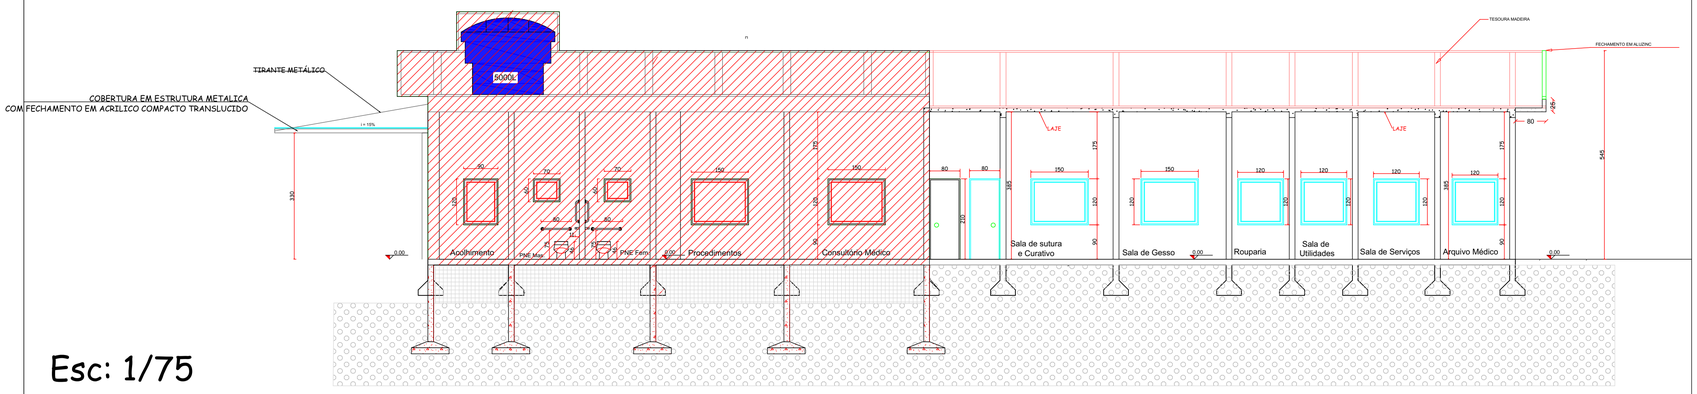


Esc: 1/75
CORTE DD

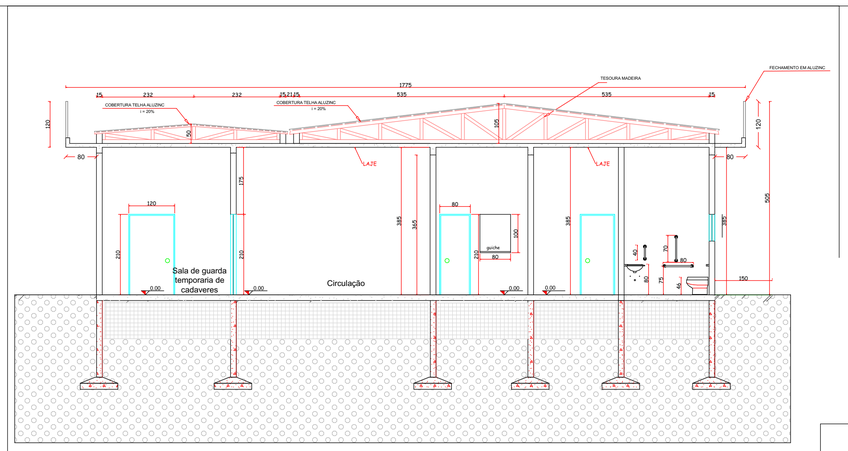

CORTE BB
Esc: 1/75

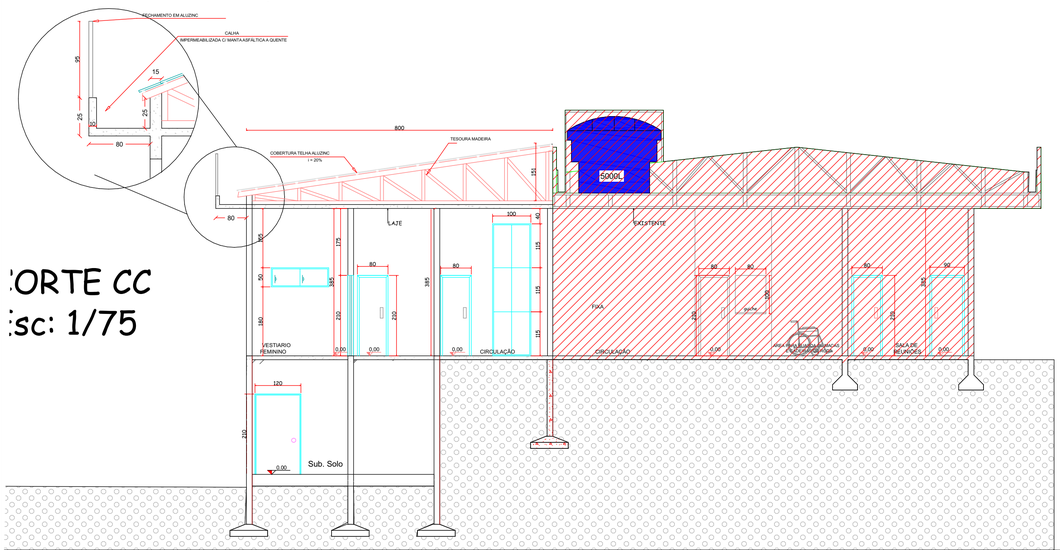

CORTE CC
Esc: 1/75

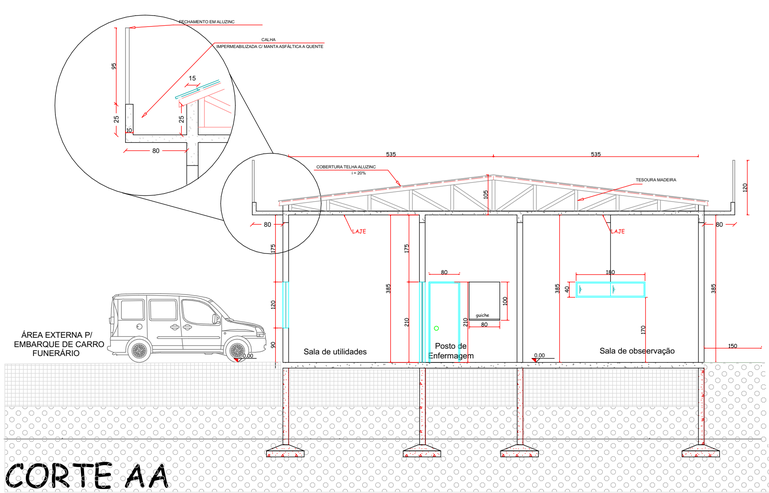

CORTE AA
Esc: 1/75

LEGENDA

EDIFICAÇÃO
EXISTENTE

PREFEITURA MUNICIPAL DE XAXIM - SC

PREFEITURA MUNICIPAL DE XAXIM - SC

APROVADO EM

PROTOCOLO

APROVADO CONFORME LEI

Proprietário: PREFEITURA MUNICIPAL DE XAXIM - SC	CNPJ 82.854.670/0001-30	Fone: (49) 3353 - 8200
Local: XAXIM - SC	Área Total: 433,65	Área ampliar: 301,94 m²
Obra: UNIDADE DE PRONTO ATENDIMENTO	Área reformar: 131,71 m²	Data: 22/02/2022
ENDEREÇO RUA ERNESTO F. BERTAZO / AV. LUIZ LUNARDI/ RUA RIO GRANDE	Bairro: CENTRO	Desenho: LETICIA PAGANI

Planta : PLANTA COBERTURA E CORTES

Referência:
Planta Situação Locação
Planta Cobertura e Cortes
Planta Baixa
Planta Baixa de Layout
Planta Vistas e fachadas

Folha: A1

Prancha: 02/05

RESP. PROJETO
PATRICIA ROSSONI LOSSO LONGO:04161911939
Assinado de forma digital por PATRICIA ROSSONI LOSSO LONGO:04161911939 Dados: 2022.02.24 08:31:19 -03'00'
PATRICIA ROSSONI LONGO
CREA 098441-9/SC

PREFEITO MUNICIPAL
EDILSON ANTONIO FOLLE:50959670904
Assinado de forma digital por EDILSON ANTONIO FOLLE:50959670904 Dados: 2022.02.24 12:56:31 -03'00'
EDILSON ANTONIO FOLLE
CPF 509.596.709-04