

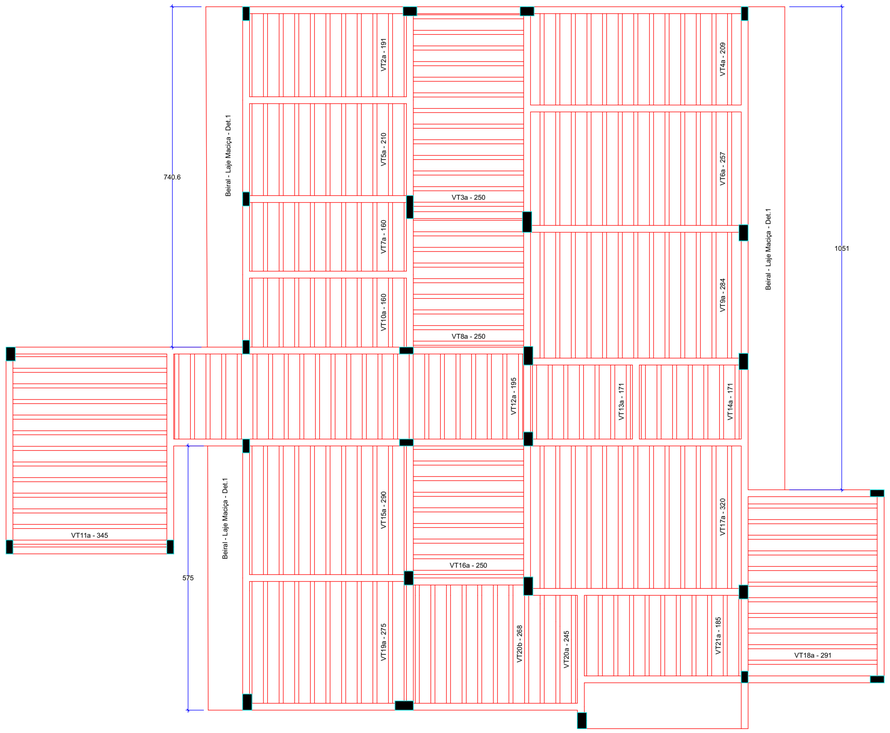


Planta de vigotas pré-moldadas
Primeiro pavimento

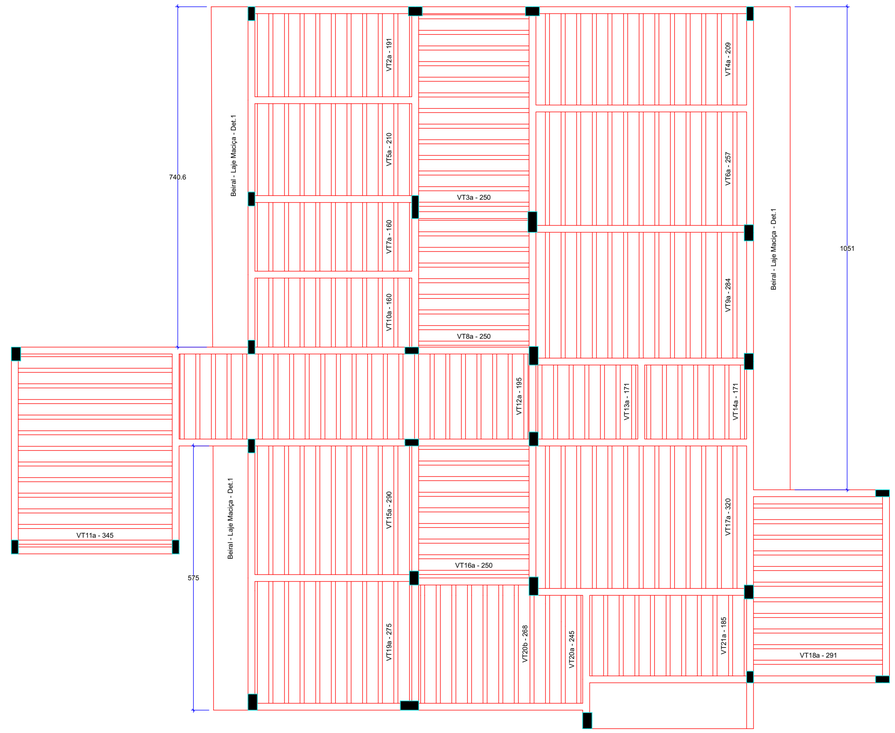


Planta de vigotas pré-moldadas
laje cobertura

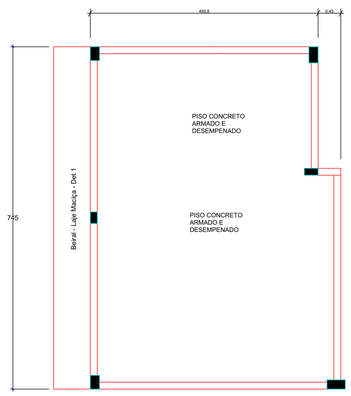

Armação positiva das lajes do
pavimento Cobertura


escala 1:75

FORMAS DO PAVIMENTO SUB SOLO

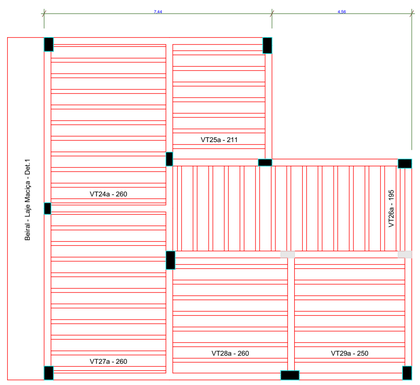

Planta de vigotas pré-moldadas
Primeiro pavimento

escala 1:75

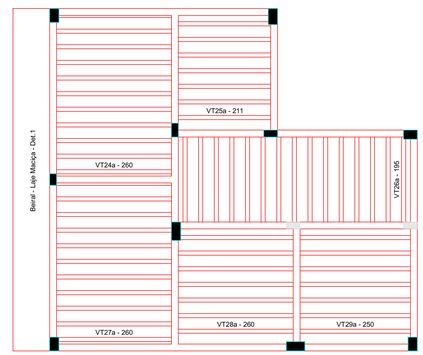

Planta de vigotas pré-moldadas
laje cobertura

escala 1:75

PREFEITURA MUNICIPAL DE XAXIM - SC

PREFEITURA MUNICIPAL DE XAXIM - SC

APROVADO EM

PROTOCOLO

APROVADO CONFORME LEI

Proprietário: PREFEITURA MUNICIPAL DE XAXIM - SC	CNPJ 82.854.670/0001-30	Fone: (49) 3353 - 8200
Local: XAXIM - SC	Área Total: 433,65	Área ampliar: 301,94 m²
Obra: UNIDADE DE PRONTO ATENDIMENTO	Área reformar: 131,71 m²	Data: 22/02/2022
ENDEREÇO RUA ERNESTO F. BERTAZO / AV. LUIZ LUNARDI/ RUA RIO GRANDE	Bairro: CENTRO	Desenho: LETICIA PAGANI

Planta : PRANCHA DE LOCAÇÃO DAS VIGOTAS

Referência:
Planta locação - detalhes de fundação Pilares
Planta formas de fundação
Planta sub solo fundação
Planta Baldrame e 1 pav pranc 01
Planta Baldrame e 1 pav pranc 02
Planta vigas cobertura pran 01
Planta vigas cobertura pranc 02
Planta locação vigotas pré-moldadas
Planta estrutura abrigo 01
Planta estrutura abrigo 02

Folha: A1

Prancha: 08/10

RESP. PROJETO

PATRICIA ROSSONI LOSSO LONGO:04161911939

Assinado de forma digital por PATRICIA ROSSONI LOSSO LONGO:04161911939 Dados: 2022.02.24 08:28:46 -03'00'

PATRICIA ROSSONI LONGO
CREA 098441-9/SC

PREFEITO MUNICIPAL

EDILSON ANTONIO FOLLE:50959670904

Assinado de forma digital por EDILSON ANTONIO FOLLE:50959670904 Dados: 2022.02.24 12:53:35 -03'00'

EDILSON ANTONIO FOLLE
CPF 509.596.709-04